


### Схема границ размещения публичного сервитута

Объект: "Дворовые газопроводы по ул. Гурьянова г. Калуга "

(наименование объекта)

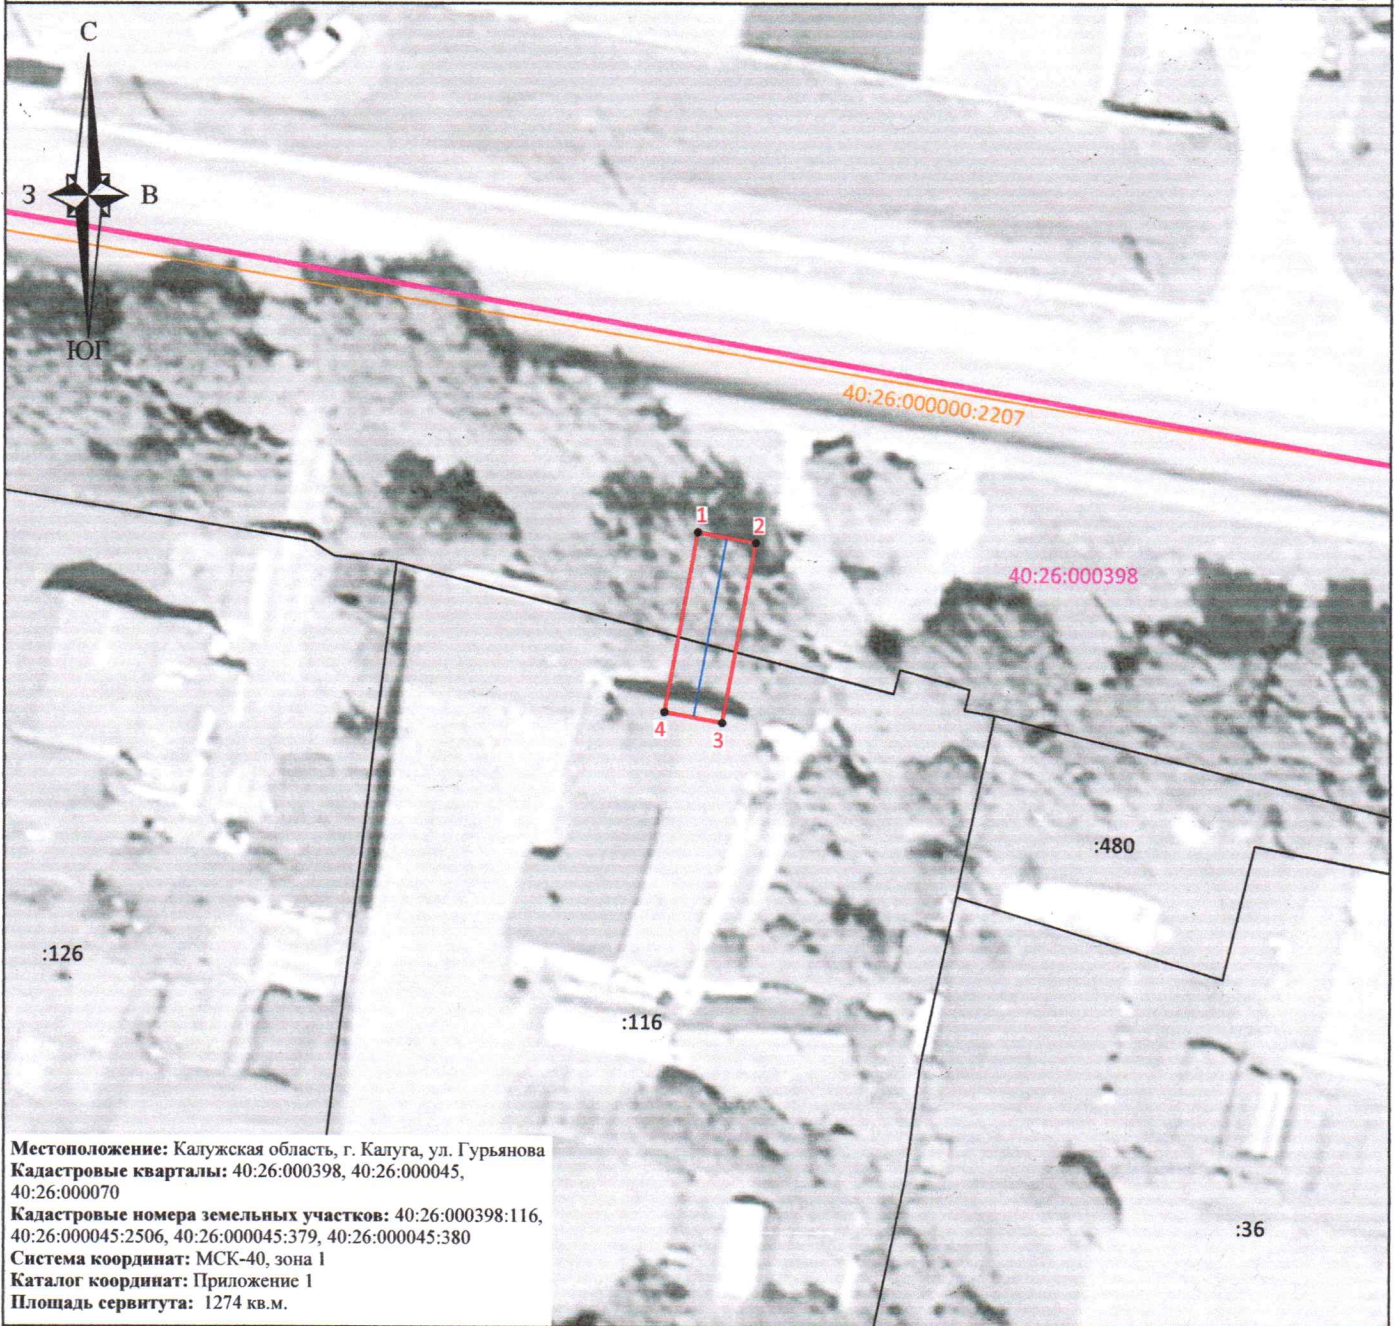









Лист 1



Местоположение: Калужская область, г. Калуга, ул. Гурьянова  
Кадастровые кварталы: 40:26:000398, 40:26:000045,  
40:26:000070  
Кадастровые номера земельных участков: 40:26:000398:116,  
40:26:000045:2506, 40:26:000045:379, 40:26:000045:380  
Система координат: МСК-40, зона 1  
Каталог координат: Приложение 1  
Площадь сервитута: 1274 кв.м.

Масштаб 1:500
 
#### Условные обозначения:

-  - граница контура публичного сервитута;
-  - характерная точка границы публичного сервитута;
-  - обозначение характерной точки границы публичного сервитута;
-  - границы кадастрового квартала;
-  - номер кадастрового квартала;
-  - граница земельных участков, сведения о которых внесены в ЕГРН;
-  - обозначение кадастрового номера земельных участков, сведения о которых внесены в ЕГРН;
-  - граница объектов капитального строительства, сведения о которых внесены в ЕГРН;
-  - обозначение кадастрового номера объектов капитального строительства, сведения о которых внесены в ЕГРН;
-  - ось газопровода.

Подпись




"07" мая 2025 г.

Место для оттиска печати (при наличии) лица, составившего описание местоположения границ объекта

**Схема границ размещения публичного сервитута**  
**Объект: "Дворовые газопроводы по ул. Гурьянова г. Калуга"**  
 (наименование объекта)



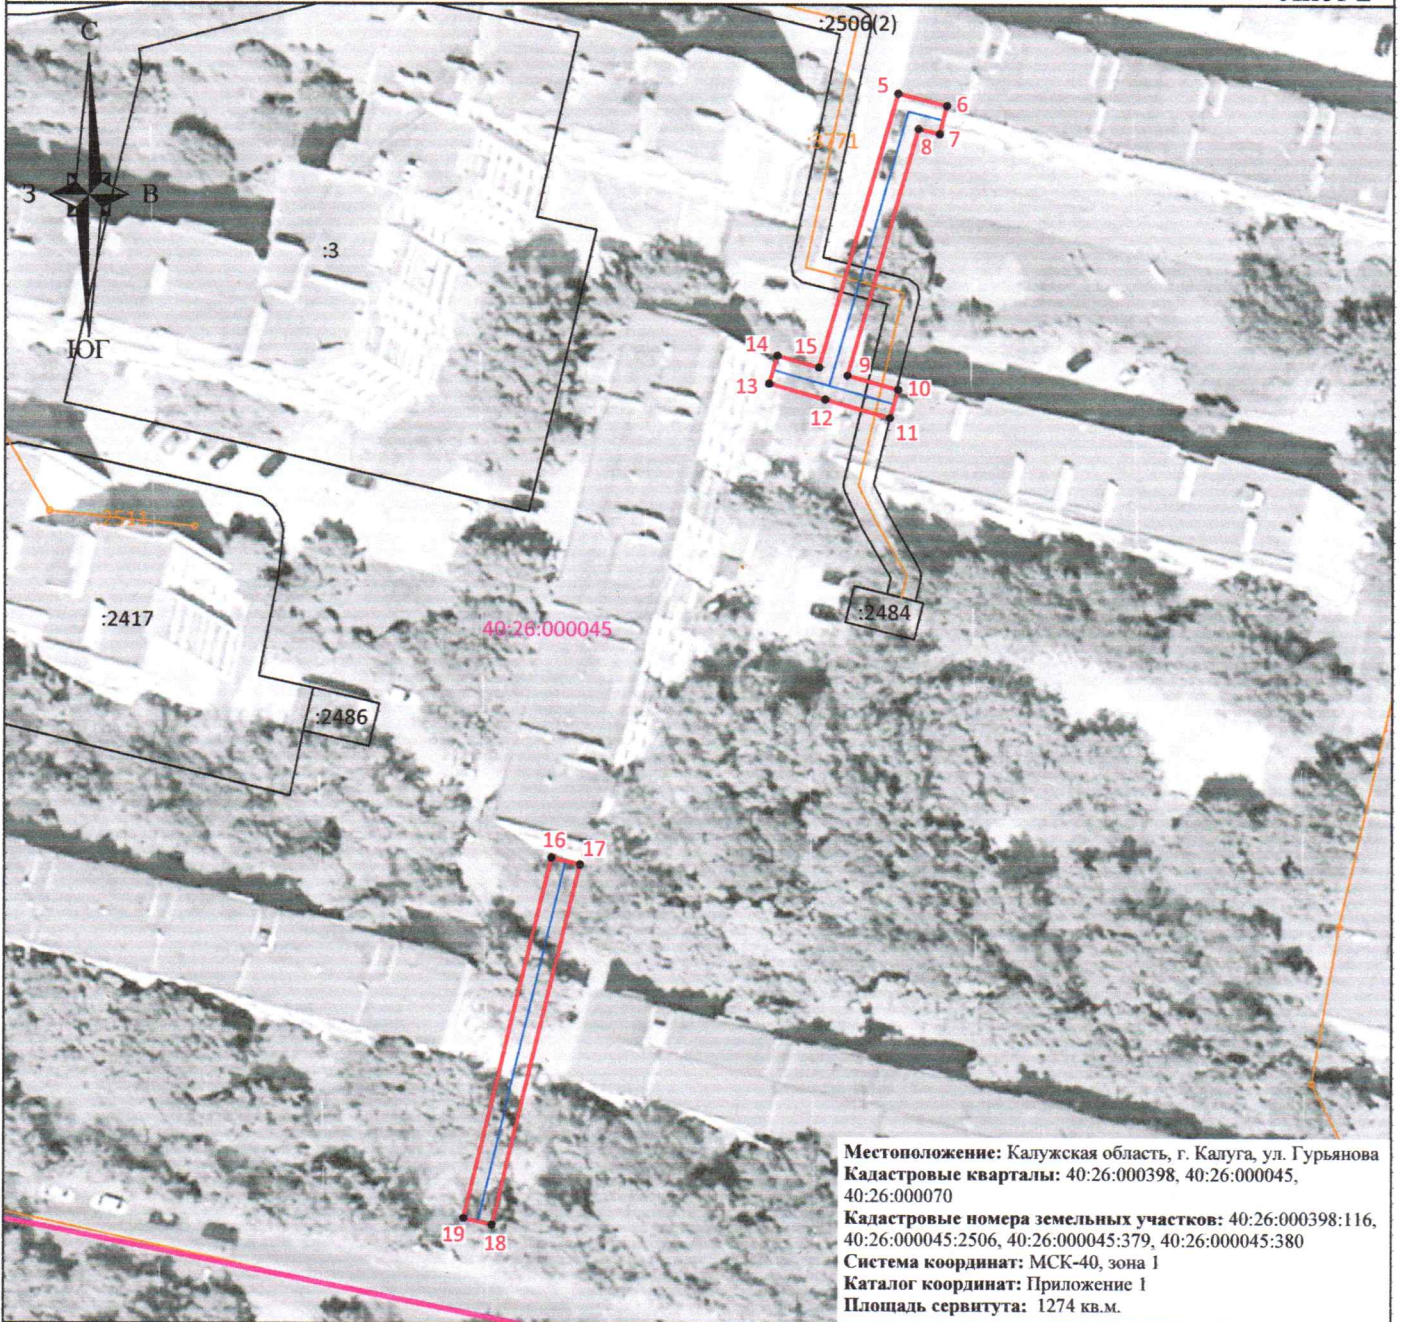







Лист 2



Местоположение: Калужская область, г. Калуга, ул. Гурьянова  
 Кадастровые кварталы: 40:26:000398, 40:26:000045,  
 40:26:000070  
 Кадастровые номера земельных участков: 40:26:000398:116,  
 40:26:000045:2506, 40:26:000045:379, 40:26:000045:380  
 Система координат: МСК-40, зона 1  
 Каталог координат: Приложение 1  
 Площадь сервитута: 1274 кв.м.

Масштаб 1:1000

 Условные обозначения:

-  - граница контура публичного сервитута;
-  - характерная точка границы публичного сервитута;
-  - обозначение характерной точки границы публичного сервитута;
-  - границы кадастрового квартала;
-  40:26:000045 - номер кадастрового квартала;
-  - граница земельных участков, сведения о которых внесены в ЕГРН;
-  :1825 - обозначение кадастрового номера земельных участков, сведения о которых внесены в ЕГРН;
-  - граница объектов капитального строительства, сведения о которых внесены в ЕГРН;
-  :754 - обозначение кадастрового номера объектов капитального строительства, сведения о которых внесены в ЕГРН;
-  - ось газопровода.




Подпись "07" мая 2025 г.

Место для отиска печати (при наличии) лица, составившего описание местоположения границ объекта

**Схема границ размещения публичного сервитута**  
**Объект: "Дворовые газопроводы по ул. Гурьянова г. Калуга"**  
 (наименование объекта)



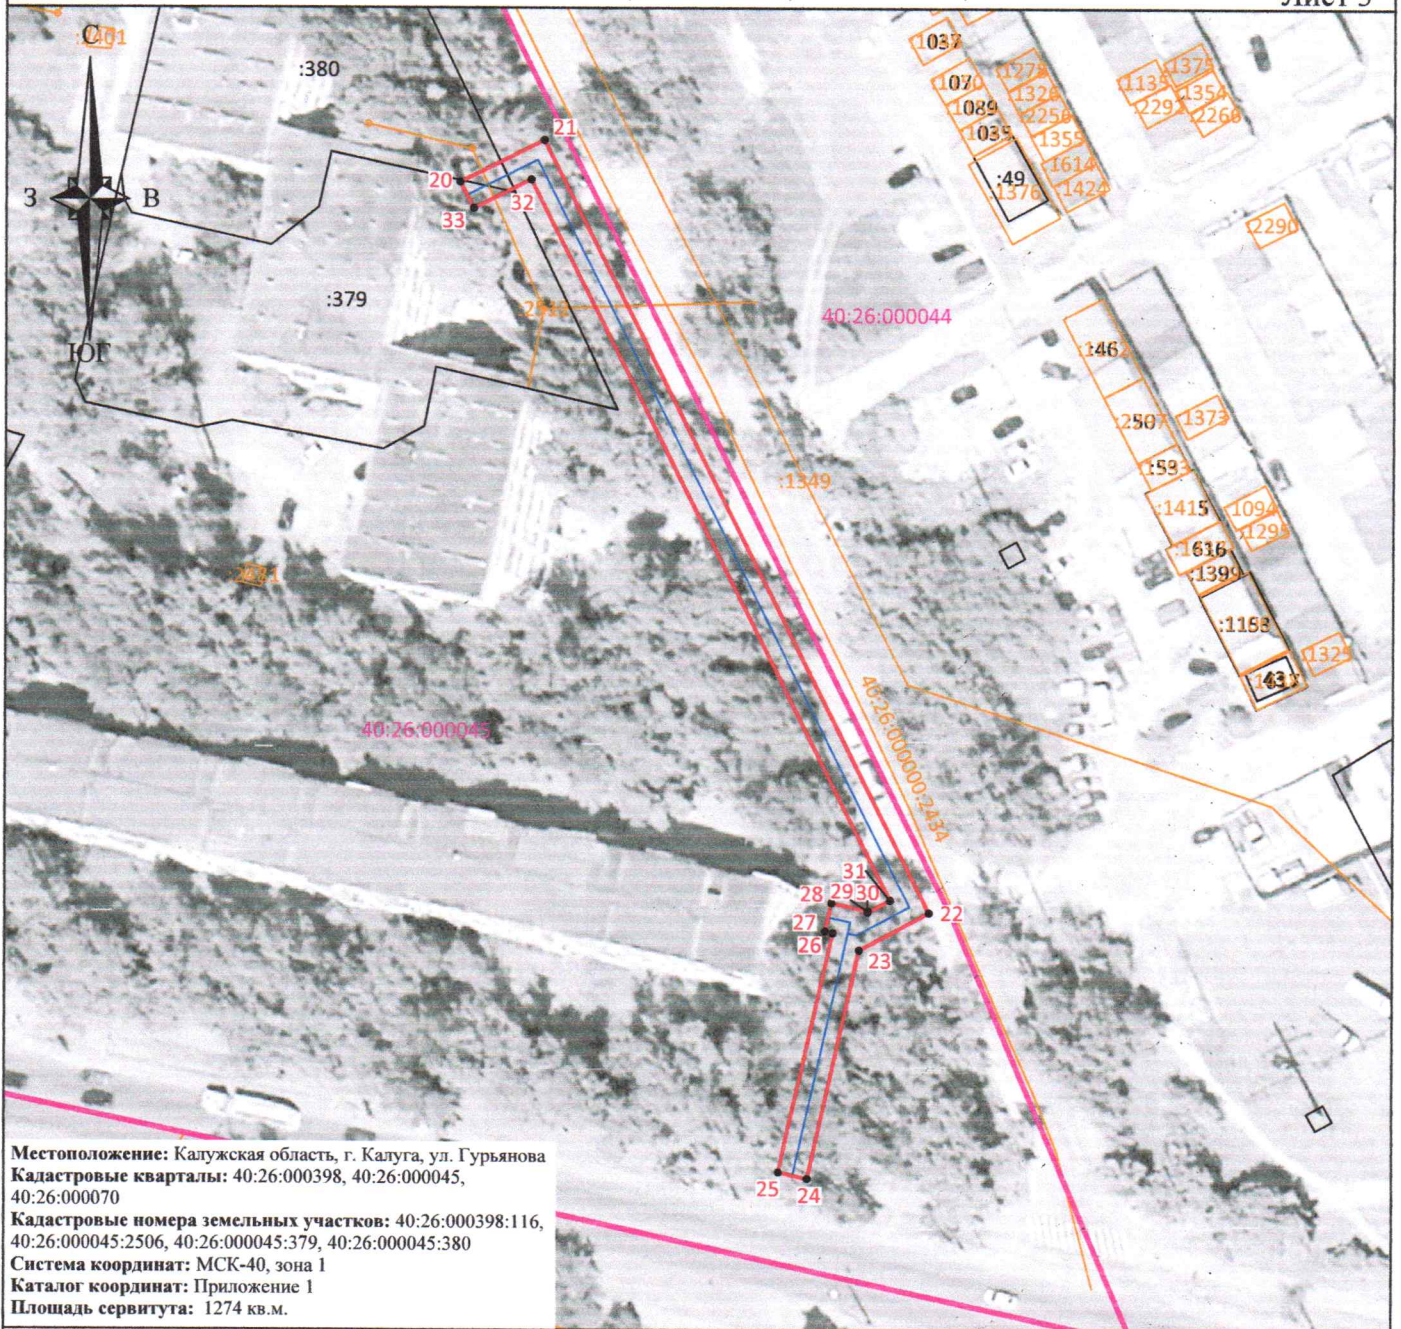







Лист 3



Местоположение: Калужская область, г. Калуга, ул. Гурьянова  
 Кадастровые кварталы: 40:26:000398, 40:26:000045,  
 40:26:000070  
 Кадастровые номера земельных участков: 40:26:000398:116,  
 40:26:000045:2506, 40:26:000045:379, 40:26:000045:380  
 Система координат: МСК-40, зона 1  
 Каталог координат: Приложение 1  
 Площадь сервитута: 1274 кв.м.

Масштаб 1:1000

Условные обозначения:

-  - граница контура публичного сервитута;
-  - характерная точка границы публичного сервитута;
-  - обозначение характерной точки границы публичного сервитута;
-  - границы кадастрового квартала;
-  - номер кадастрового квартала;
-  - граница земельных участков, сведения о которых внесены в ЕГРН;
-  - обозначение кадастрового номера земельных участков, сведения о которых внесены в ЕГРН;
-  - граница объектов капитального строительства, сведения о которых внесены в ЕГРН;
-  - обозначение кадастрового номера объектов капитального строительства, сведения о которых внесены в ЕГРН;
-  - ось газопровода.



Подпись \_\_\_\_\_ "07" мая 2025 г.


Место для оттиска печати (при наличии) лица, составившего описание местоположения границ объекта

**Схема границ размещения публичного сервитута**

**Объект: "Дворовые газопроводы по ул. Гурьянова г. Калуга "**

(наименование объекта)



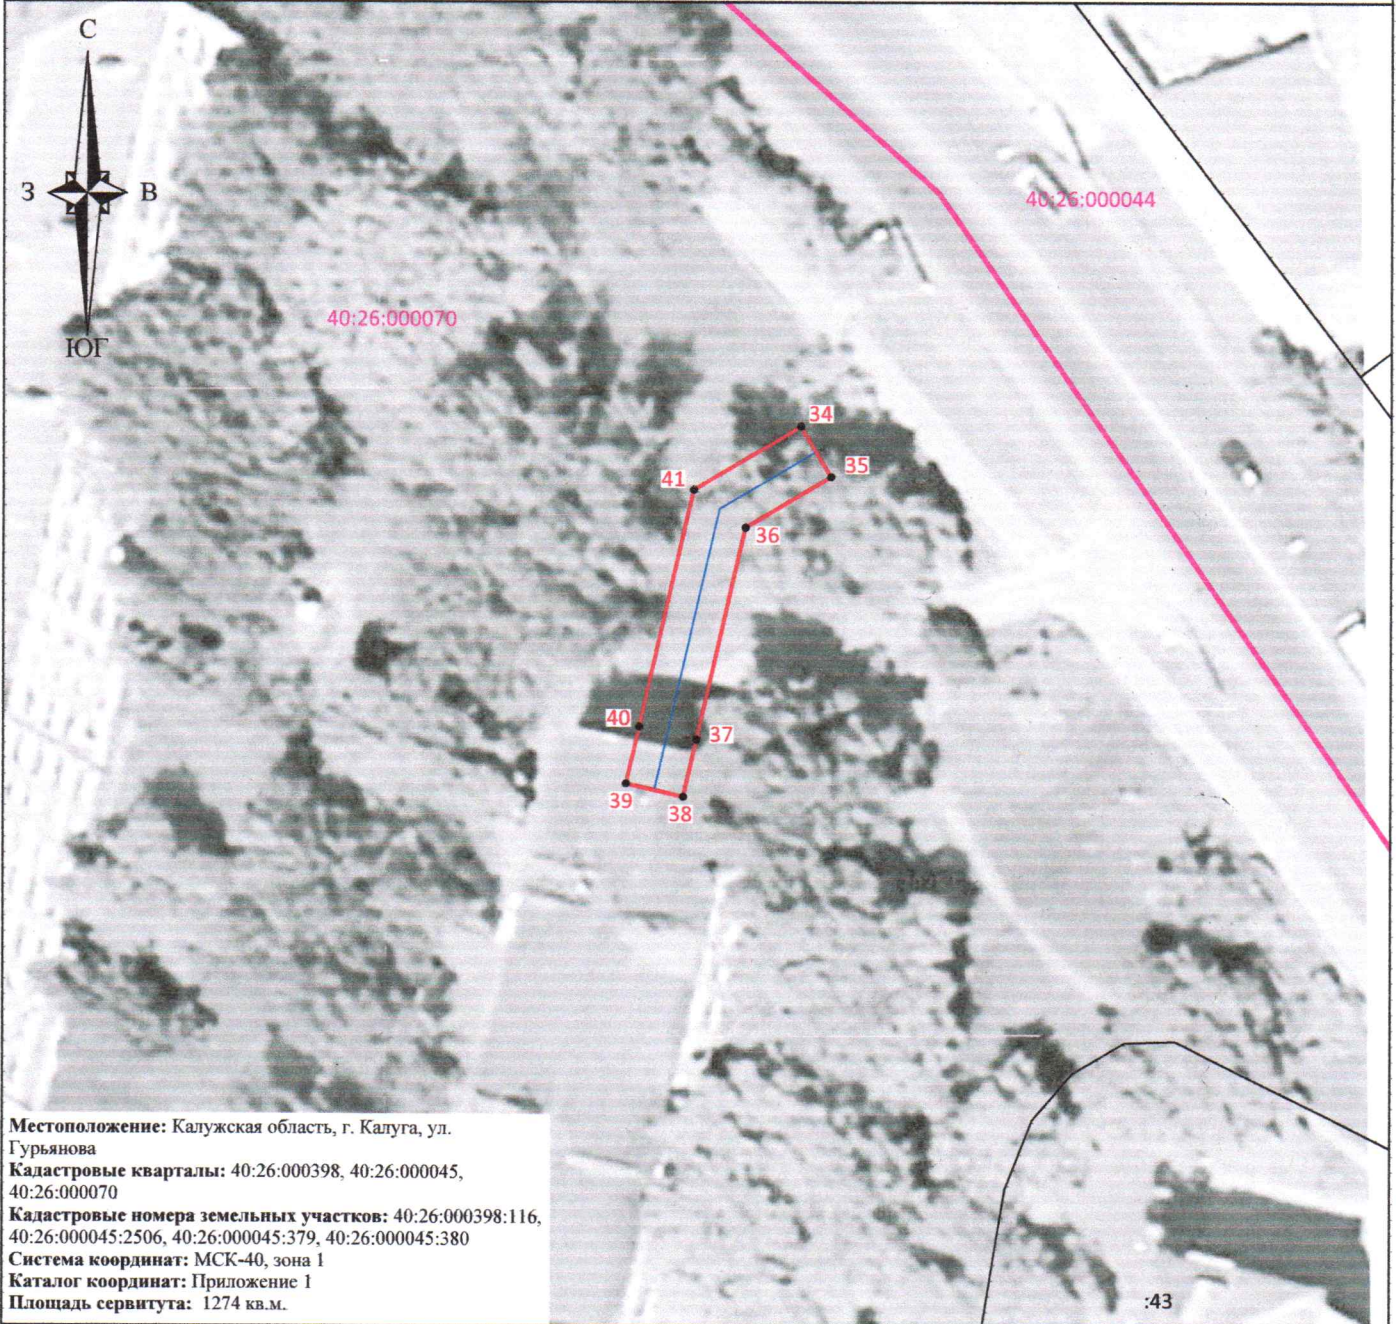







Лист 4



Местоположение: Калужская область, г. Калуга, ул. Гурьянова  
 Кадастровые кварталы: 40:26:000398, 40:26:000045, 40:26:000070  
 Кадастровые номера земельных участков: 40:26:000398:116, 40:26:000045:2506, 40:26:000045:379, 40:26:000045:380  
 Система координат: МСК-40, зона 1  
 Каталог координат: Приложение 1  
 Площадь сервитута: 1274 кв.м.

Масштаб 1:500

Условные обозначения:

-  - граница контура публичного сервитута;
-  - характерная точка границы публичного сервитута;
-  - обозначение характерной точки границы публичного сервитута;
-  - границы кадастрового квартала;
-  - номер кадастрового квартала;
-  - граница земельных участков, сведения о которых внесены в ЕГРН;
-  :1825 - обозначение кадастрового номера земельных участков, сведения о которых внесены в ЕГРН;
-  - граница объектов капитального строительства, сведения о которых внесены в ЕГРН;
-  :754 - обозначение кадастрового номера объектов капитального строительства, сведения о которых внесены в ЕГРН;
-  - ось газопровода.



Подпись

"07" мая 2025 г.

Место для оттиска печати (при наличии) лица, составившего описание местоположения границ объекта