


Схема границ размещения публичного сервитута
Объект: "Дворовые газопроводы по ул. Максима Горького г. Калуга"
(наименование объекта)

Лист 1

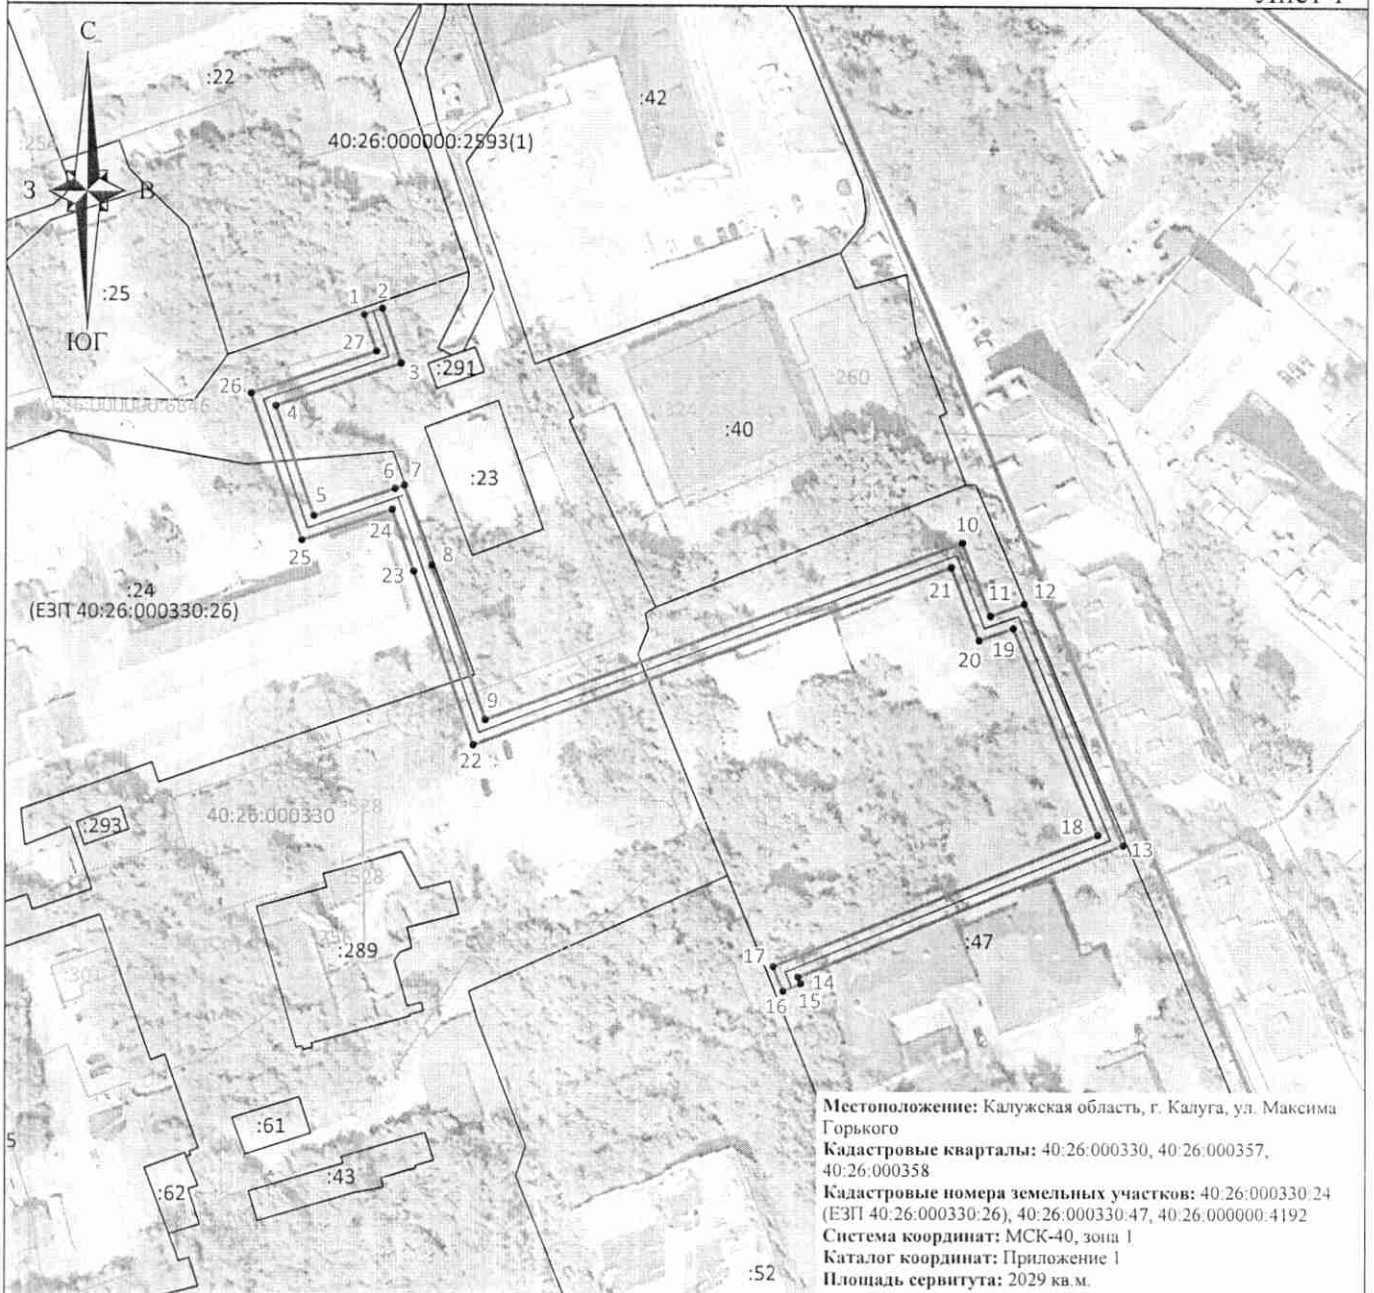

Местоположение: Калужская область, г. Калуга, ул. Максима Горького
Кадастровые кварталы: 40:26:000330, 40:26:000357, 40:26:000358
Кадастровые номера земельных участков: 40:26:000330:24 (ЕЗП 40:26:000330:26), 40:26:000330:47, 40:26:000000:4192
Система координат: МСК-40, зона I
Каталог координат: Приложение 1
Площадь сервитута: 2029 кв. м.

Масштаб 1:1500

Условные обозначения:

- | | |
|--------------|---|
| — | - граница контура публичного сервитута; |
| • | - характерная точка границы публичного сервитута; |
| 1 | - обозначение характерной точки границы публичного сервитута; |
| — | - границы кадастрового квартала; |
| 40:26:000330 | - номер кадастрового квартала; |
| — | - граница земельных участков, сведения о которых внесены в ЕГРН; |
| :1825 | - обозначение кадастрового номера земельных участков, сведения о которых внесены в ЕГРН; |
| — | - граница объектов капитального строительства, сведения о которых внесены в ЕГРН; |
| :754 | - обозначение кадастрового номера объектов капитального строительства, сведения о которых внесены в ЕГРН; |
| — | - ось газопровода. |

Подпись


Место для оттиска печати (при наличии) лица, составившего описание местоположения границ объекта

"17" июня 2026 г.

Схема границ размещения публичного сервитута
Объект: "Дворовые газопроводы по ул. Максима Горького г. Калуга"

(наименование объекта)

Лист 2

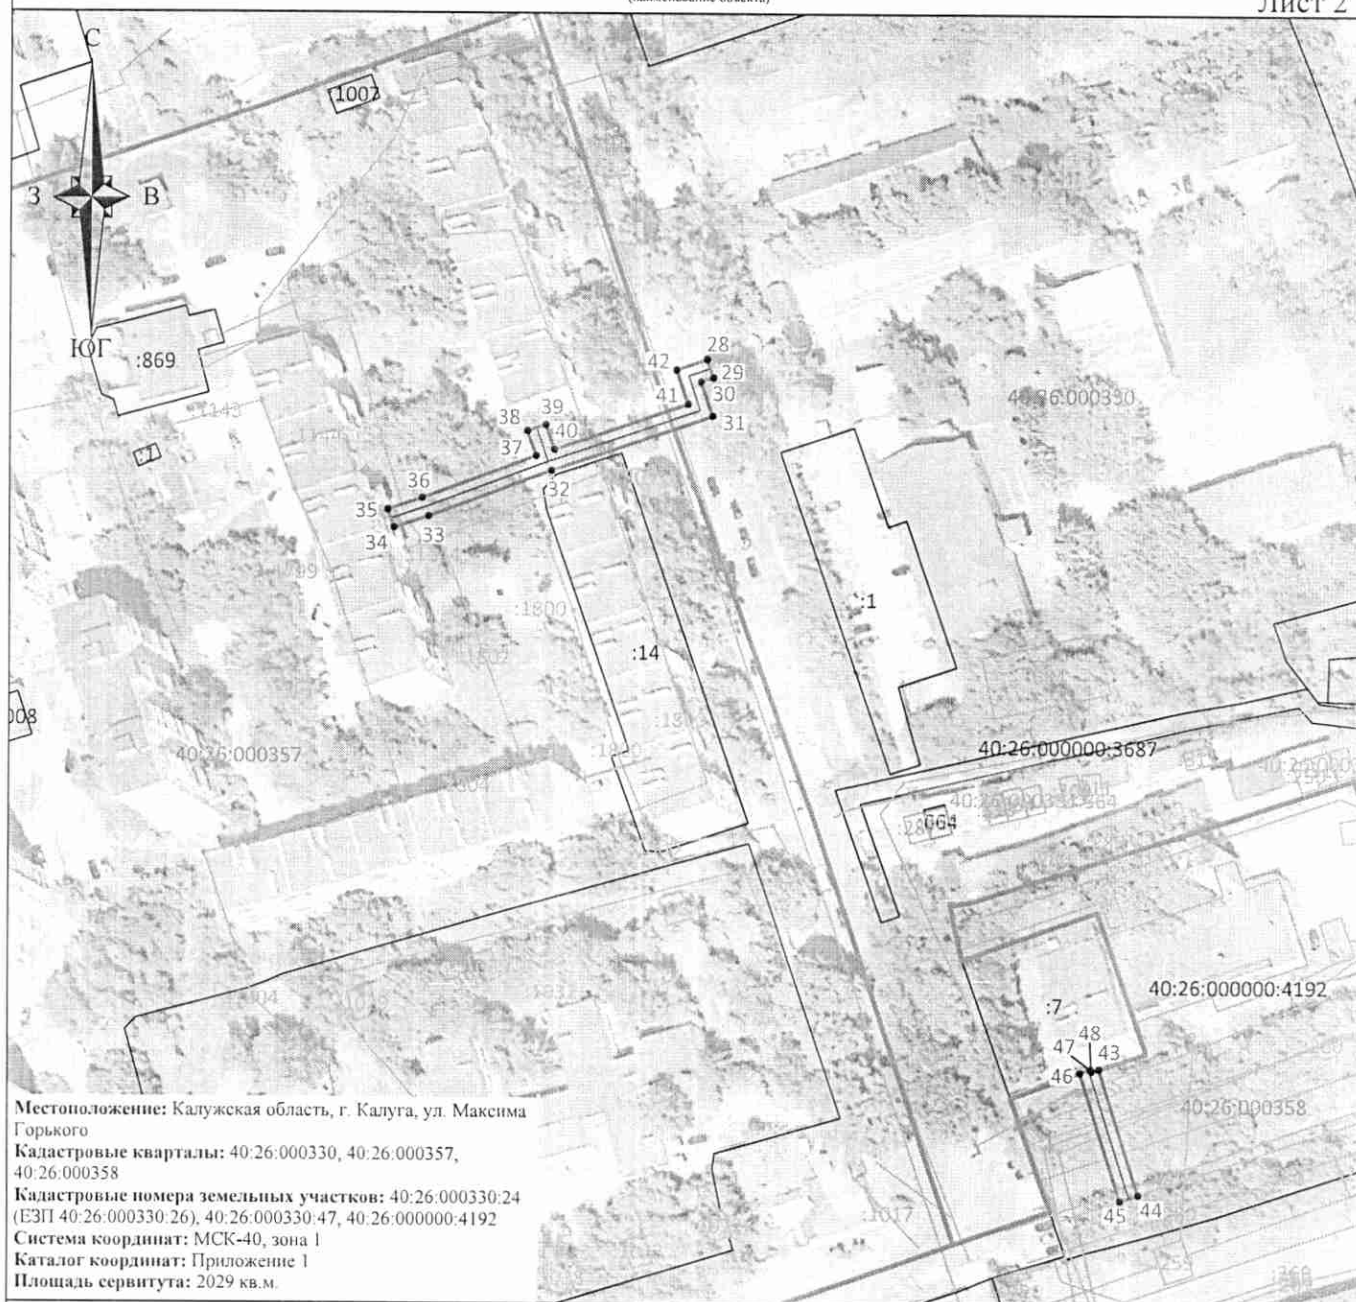

Масштаб 1:1500

Условные обозначения:

- | | |
|--|---|
| | - граница контура публичного сервитута; |
| | - характерная точка границы публичного сервитута; |
| | - обозначение характерной точки границы публичного сервитута; |
| | - границы кадастрового квартала; |
| | - номер кадастрового квартала; |
| | - граница земельных участков, сведения о которых внесены в ЕГРН; |
| | - обозначение кадастрового номера земельных участков, сведения о которых внесены в ЕГРН; |
| | - граница объектов капитального строительства, сведения о которых внесены в ЕГРН; |
| | - обозначение кадастрового номера объектов капитального строительства, сведения о которых внесены в ЕГРН; |
| | - ось газопровода. |

Подпись

"17" июня 2026 г.

Место для оттиска печати (при наличии) лица, составившего описание местоположения границ объекта