


Утверждена
 Распоряжением заместителя Городского
 Головы - начальника управления
 архитектуры, градостроительства и
 земельных отношений города Калуги
 от _____ № _____

Схема расположения земельного участка или земельных участков
 на кадастровом плане территории _____
 МСК-40

Условный номер земельного участка: 3У1		
Площадь земельного участка: 254 м ² , в т.ч. :3У1(1)=1 м ² ; :3У1(2)=253 м ² ;		
Обозначение характерных точек границ	Координаты, м	
	X	Y
1	2	3

Координаты см. на обороте листа

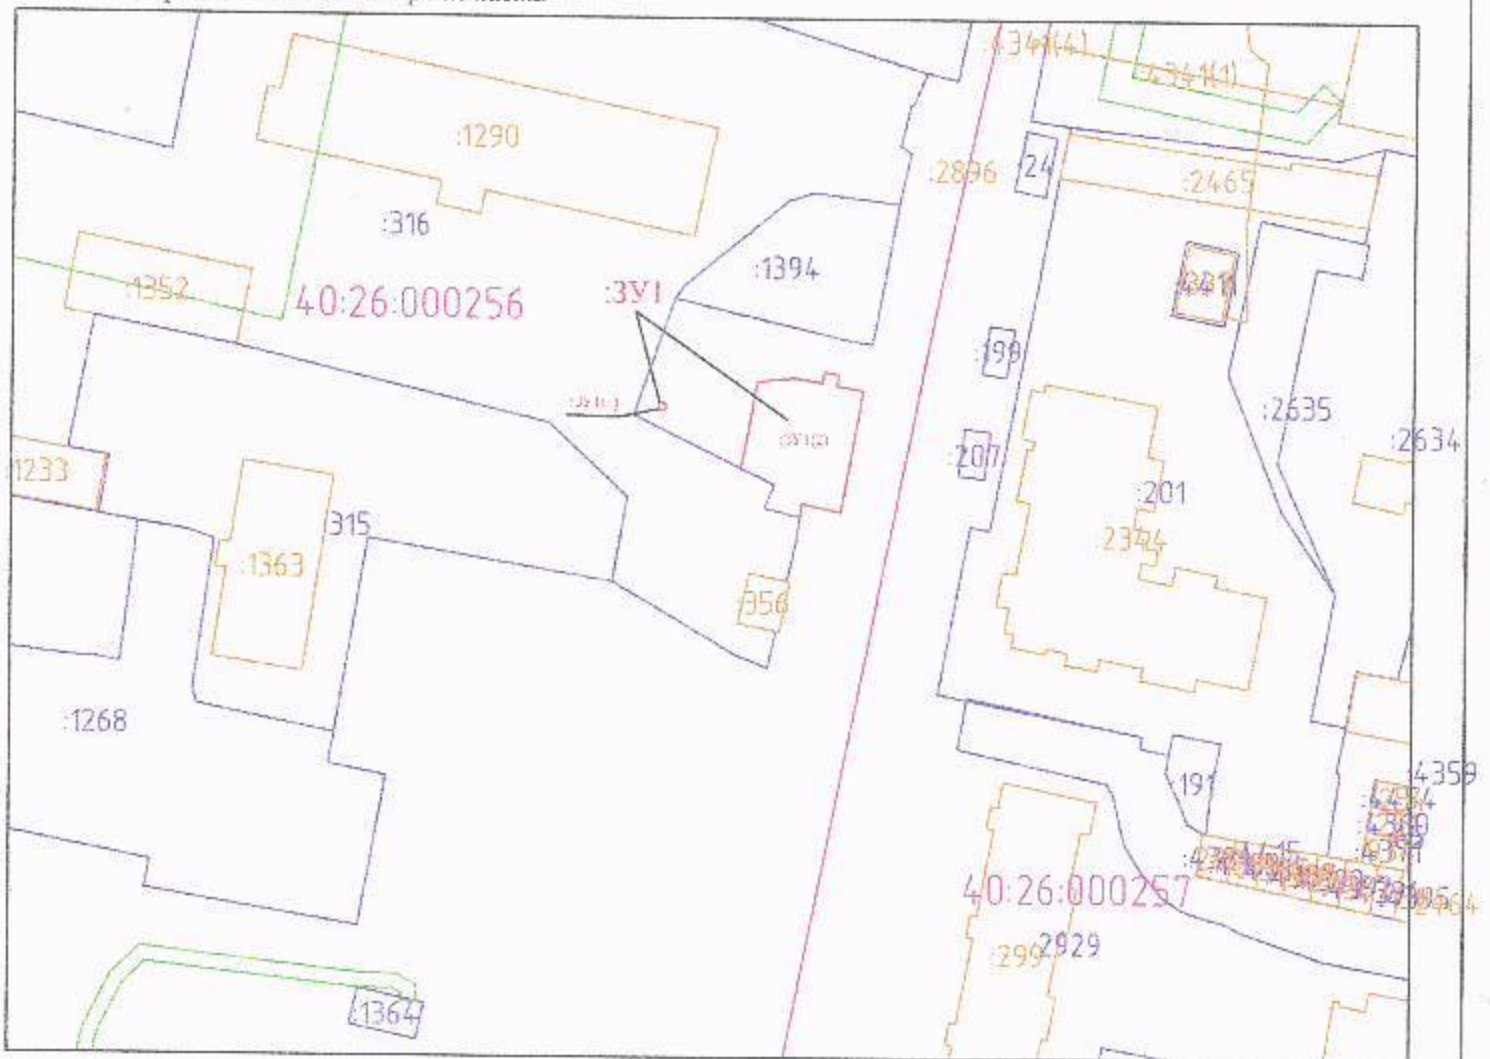

М 1:3000

Условные обозначения:

- образуемый земельный участок: 3У1
- границы кадастровых кварталов
- объекты недвижимости
- зоны с особыми условиями использования территории

Кадастровый квартал - 40:26:000256

Условный номер земельного участка:ЗУ1(1)		
Площадь земельного участка: 1 м ²		
Обозначение характерных точек границ	Координаты, м	
	X	Y
1	431232,42	1299187,95
2	431232,25	1299188,94
3	431231,31	1299188,77
4	431231,48	1299187,79
1	431232,42	1299187,95

Условный номер земельного участка:ЗУ1(2)		
Площадь земельного участка: 253 м ²		
Обозначение характерных точек границ	Координаты, м	
	X	Y
5	431223,28	1299199,49
6	431235,47	1299201,84
7	431235,84	1299205,46
8	431236	1299207,13
9	431235,31	1299210,96
10	431236,87	1299211,24
11	431236,49	1299213,32
12	431234,93	1299213,04
13	431234,27	1299216,72
14	431217,19	1299213,72
15	431218,31	1299208,26
16	431216,5	1299207,96
17	431217,74	1299202,96
18	431220,96	1299204,23
5	431223,28	1299199,49