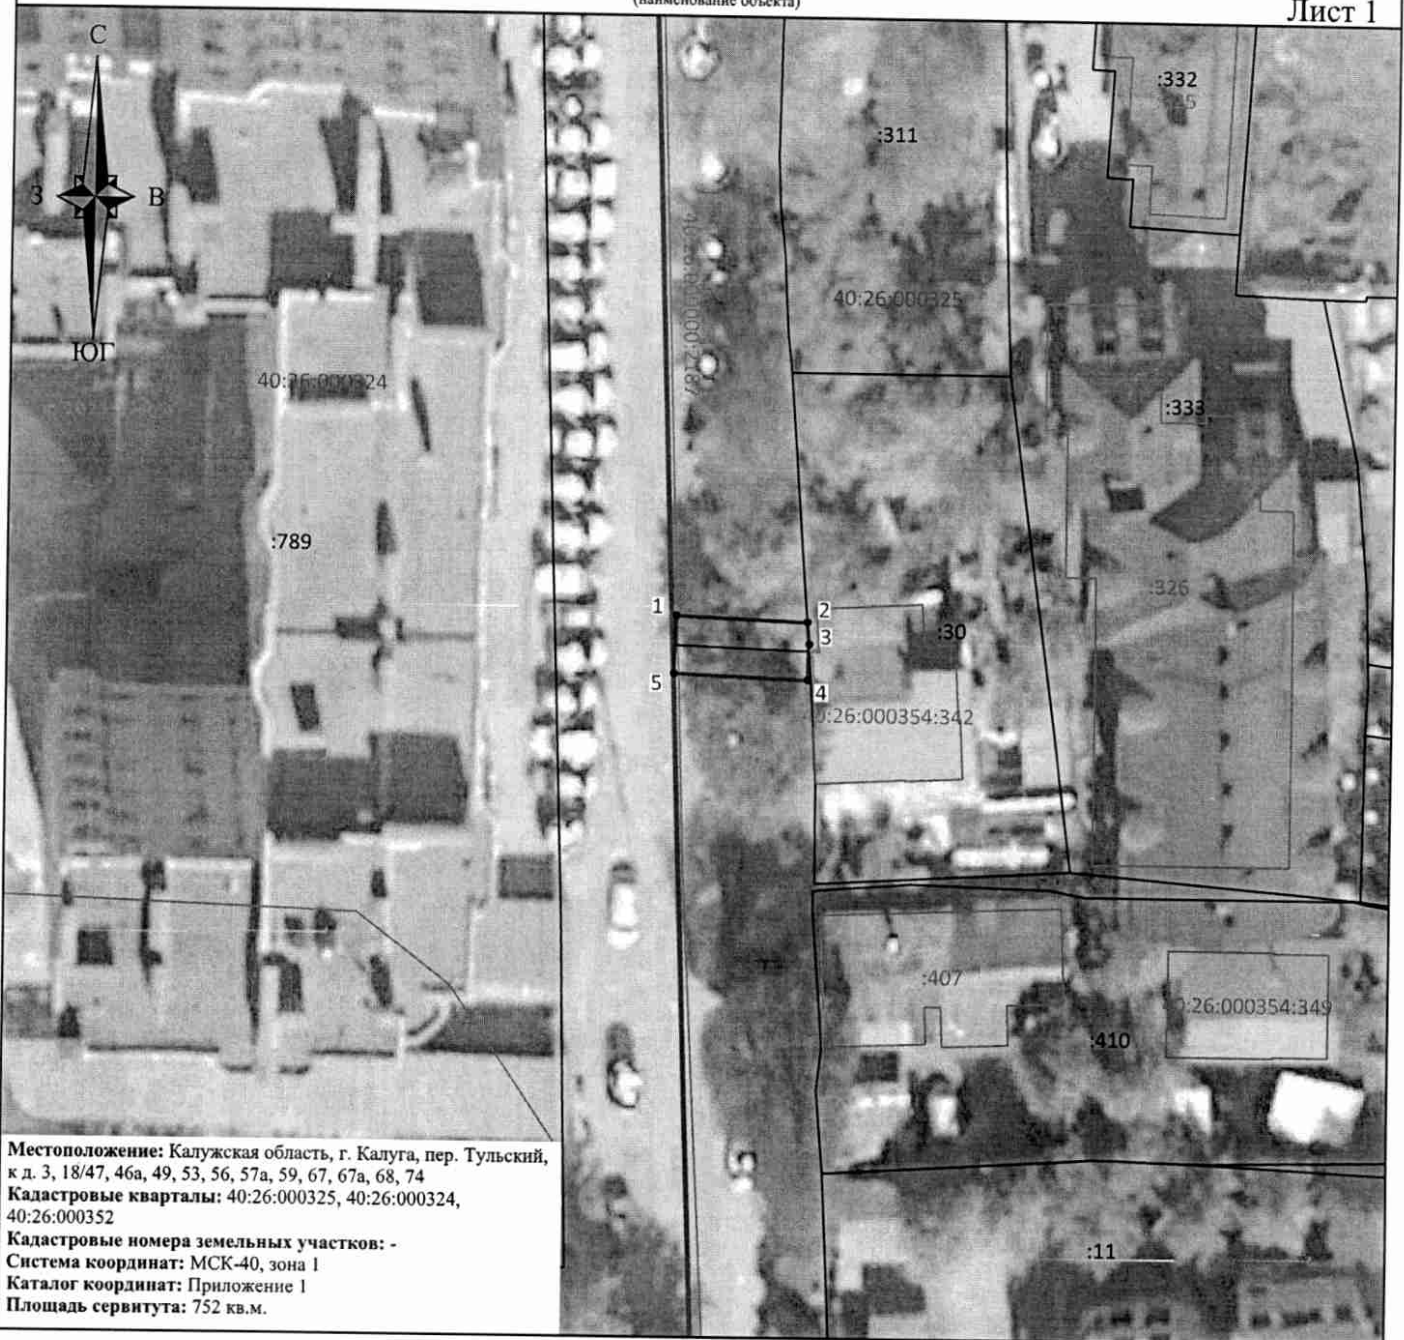


**Схема границ размещения публичного сервитута**  
**Объект: "Дворовые газопроводы по пер. Тульскому г. Калуга"**  
(наименование объекта)





 

 



Лист 1



Местоположение: Калужская область, г. Калуга, пер. Тульский,  
к д. 3, 18/47, 46а, 49, 53, 56, 57а, 59, 67, 67а, 68, 74  
Кадастровые кварталы: 40:26:000325, 40:26:000324,  
40:26:000352  
Кадастровые номера земельных участков: -  
Система координат: МСК-40, зона 1  
Каталог координат: Приложение 1  
Площадь сервитута: 752 кв.м.

Масштаб 1:500

Условные обозначения:

-  - граница контура публичного сервитута;
-  - характерная точка границы публичного сервитута;
-  - обозначение характерной точки границы публичного сервитута;
-  - границы кадастрового квартала;
-  - номер кадастрового квартала;
-  - граница земельных участков, сведения о которых внесены в ЕГРН;
-  - обозначение кадастрового номера земельных участков, сведения о которых внесены в ЕГРН;
-  - граница объектов капитального строительства, сведения о которых внесены в ЕГРН;
-  - обозначение кадастрового номера объектов капитального строительства, сведения о которых внесены в ЕГРН;
-  - ось газопровода.

Подпись \_\_\_\_\_ 18" сентября 2025 г.

Место для оттиска печати (при наличии) лица, составившего описание  
местоположения границ объекта

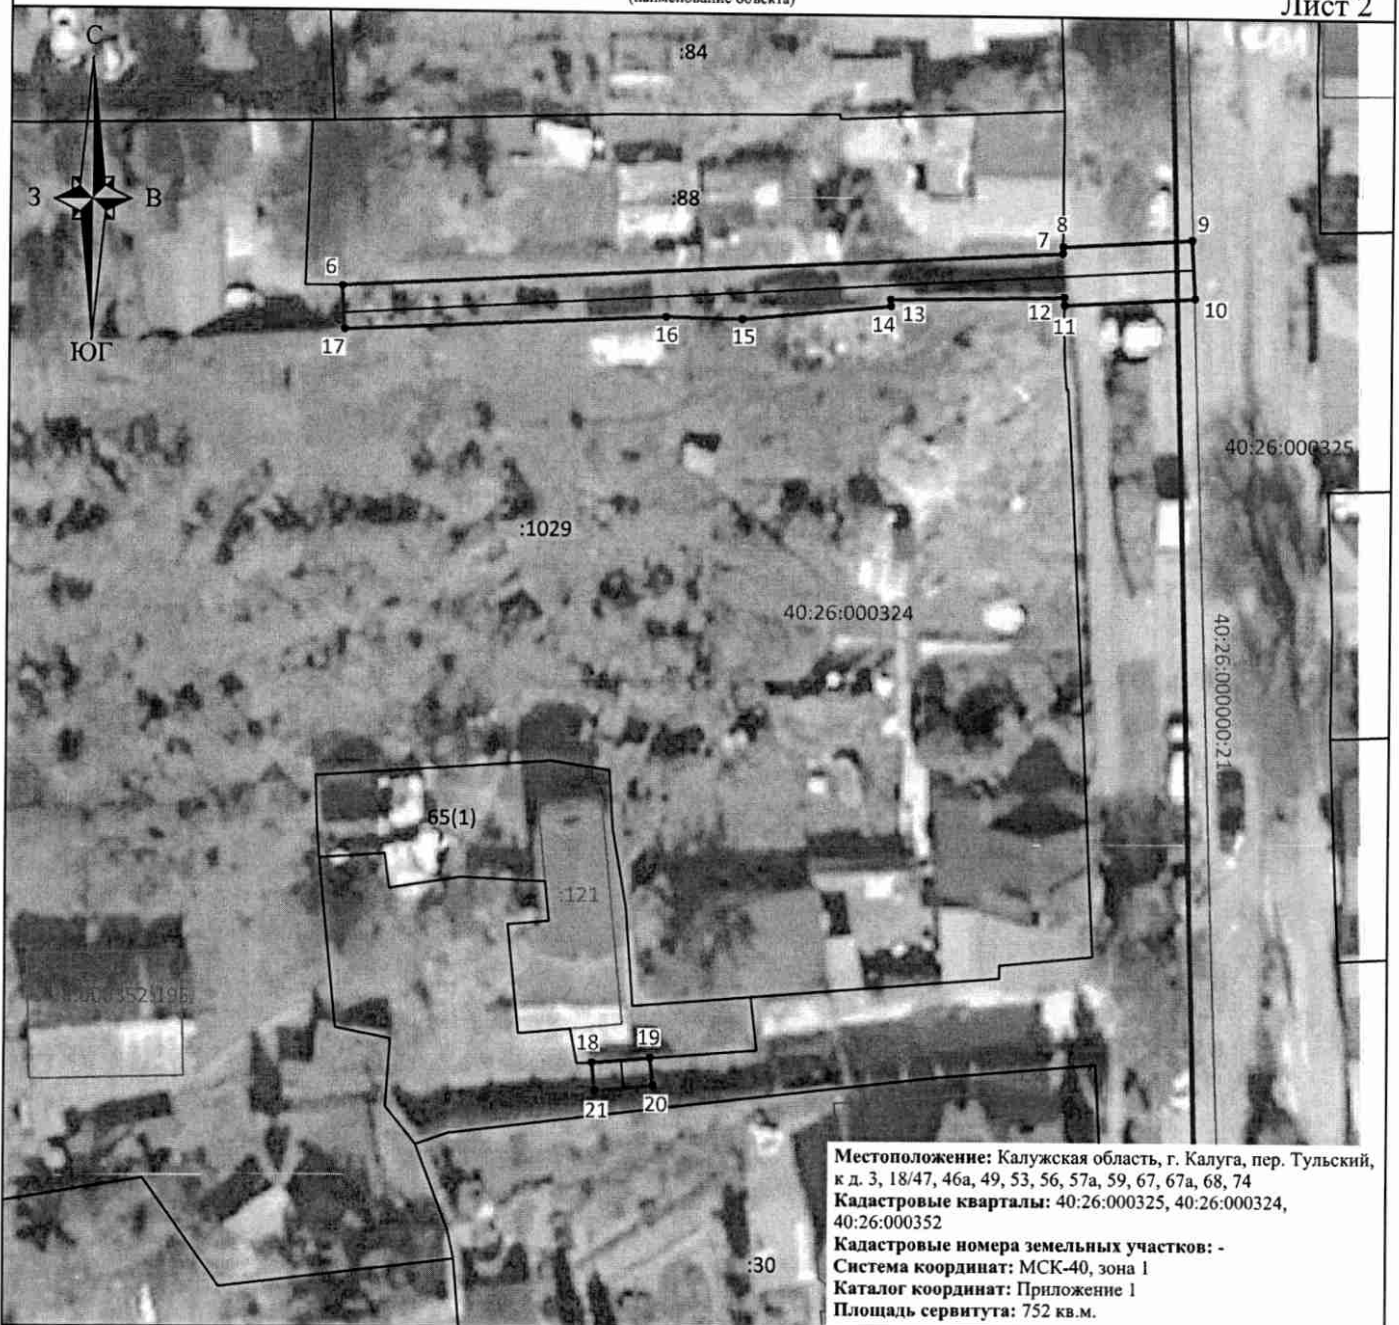


### Схема границ размещения публичного сервитута

Объект: "Дворовые газопроводы по пер. Тульскому г. Калуга"

(наименование объекта)

Лист 2



Местоположение: Калужская область, г. Калуга, пер. Тульский, к. д. 3, 18/47, 46а, 49, 53, 56, 57а, 59, 67, 67а, 68, 74  
Кадастровые кварталы: 40:26:000325, 40:26:000324, 40:26:000352  
Кадастровые номера земельных участков: -  
Система координат: МСК-40, зона 1  
Каталог координат: Приложение 1  
Площадь сервитута: 752 кв.м.

Масштаб 1:500

**Условные обозначения:**

- - граница контура публичного сервитута;
- - характерная точка границы публичного сервитута;
- 1 - обозначение характерной точки границы публичного сервитута;
- - границы кадастрового квартала;
- 40:26:000324 - номер кадастрового квартала;
- - граница земельных участков, сведения о которых внесены в ЕГРН;
- :1825 - обозначение кадастрового номера земельных участков, сведения о которых внесены в ЕГРН;
- - граница объектов капитального строительства, сведения о которых внесены в ЕГРН;
- :754 - обозначение кадастрового номера объектов капитального строительства, сведения о которых внесены в ЕГРН;
- - ось газопровода.

Подпись \_\_\_\_\_



18" сентября 2025 г.

Место для оттиска печати (при наличии) лица, составившего описание местоположения границ объекта

**Схема границ размещения публичного сервитута**  
**Объект: "Дворовые газопроводы по пер. Тульскому г. Калуга"**  
 (наименование объекта)





 
 




Лист 3



Местоположение: Калужская область, г. Калуга, пер. Тульский,  
 к д. 3, 18/47, 46а, 49, 53, 56, 57а, 59, 67, 67а, 68, 74  
 Кадастровые кварталы: 40:26:000325, 40:26:000324,  
 40:26:000352  
 Кадастровые номера земельных участков: -  
 Система координат: МСК-40, зона 1  
 Каталог координат: Приложение 1  
 Площадь сервитута: 752 кв.м.

Масштаб 1:1000

Условные обозначения:

-  - граница контура публичного сервитута;
-  - характерная точка границы публичного сервитута;
-  - обозначение характерной точки границы публичного сервитута;
-  - границы кадастрового квартала;
-  - номер кадастрового квартала;
-  - граница земельных участков, сведения о которых внесены в ЕГРН;
-  - обозначение кадастрового номера земельных участков, сведения о которых внесены в ЕГРН;
-  - граница объектов капитального строительства, сведения о которых внесены в ЕГРН;
-  - обозначение кадастрового номера объектов капитального строительства, сведения о которых внесены в ЕГРН;
-  - ось газопровода.

Чувашова  
 Валерьяна  
 Инженер  
 № 52-10-80  
 18" сентября 2025 г.

Подпись \_\_\_\_\_  
 Место для оттиска печати (при наличии) лица, составившего описание  
 местоположения границ объекта