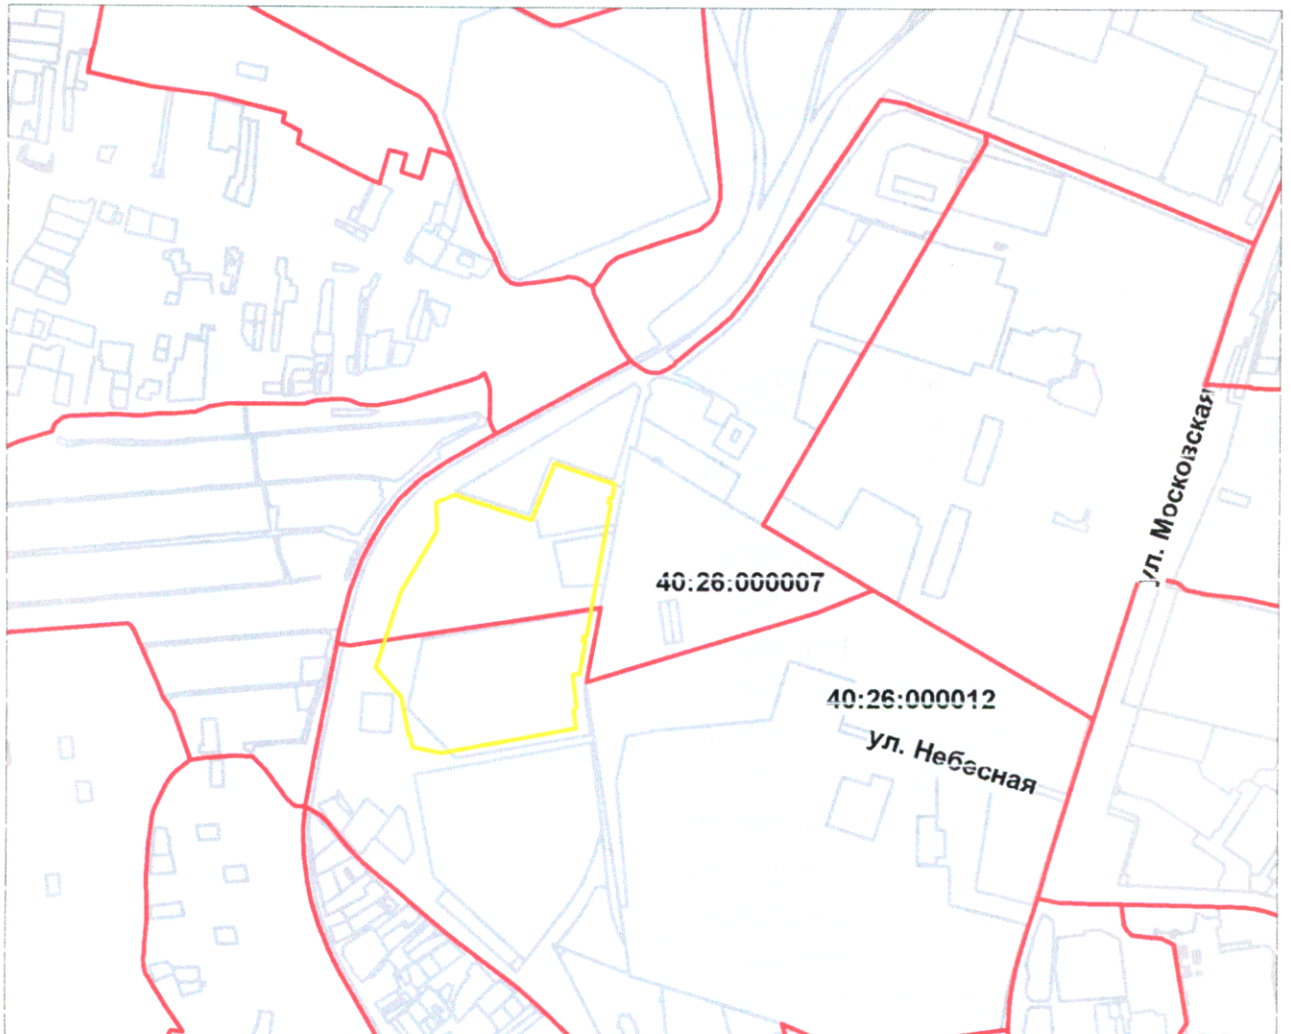

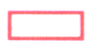


Границы незастроенной территории, подлежащей комплексному развитию,  
общей площадью 79376 кв.м по адресу: г.Калуга, район ул. Небесная.



Масштаб 1:10000

Условные обозначения:

-  Граница КРТ
-  Границы кадастрового квартала

### Каталог координат участка

1	439136.97	1299096.47
2	439142.95	1299110.48
3	439147.80	1299120.56
4	439146.00	1299124.63
5	439141.41	1299138.18
6	439115.50	1299222.88
7	439151.59	1299236.97
8	439189.42	1299252.30
9	439167.31	1299318.34
10	439163.43	1299331.47
11	439144.84	1299328.41
12	439145.47	1299324.70
13	439144.20	1299324.48
14	439144.22	1299324.36
15	439138.35	1299323.31
16	439137.83	1299326.20
17	439137.81	1299326.19
18	439137.64	1299327.16
19	439074.80	1299316.28
20	439008.76	1299304.85
21	438962.65	1299296.87
22	438963.33	1299292.91
23	438961.98	1299292.67
24	438956.11	1299291.61
25	438955.39	1299295.61
26	438941.50	1299293.21
27	438913.53	1299288.37
28	438912.31	1299279.34
29	438869.09	1299285.19
30	438865.77	1299280.85
31	438841.63	1299284.51
32	438807.21	1299107.48
33	438814.72	1299069.58
34	438830.57	1299066.62
35	438830.13	1299064.28
36	438880.73	1299054.15
37	438919.12	1299019.98
38	439019.95	1299052.17
39	439099.35	1299098.60
1	439136.97	1299096.47

**Площадь: 79376 кв.м.**