


**Схема границ размещения публичного сервитута**

Объект: "Дворовые газопроводы по ул. Хрустальной г. Калуга"

(наименование объекта)

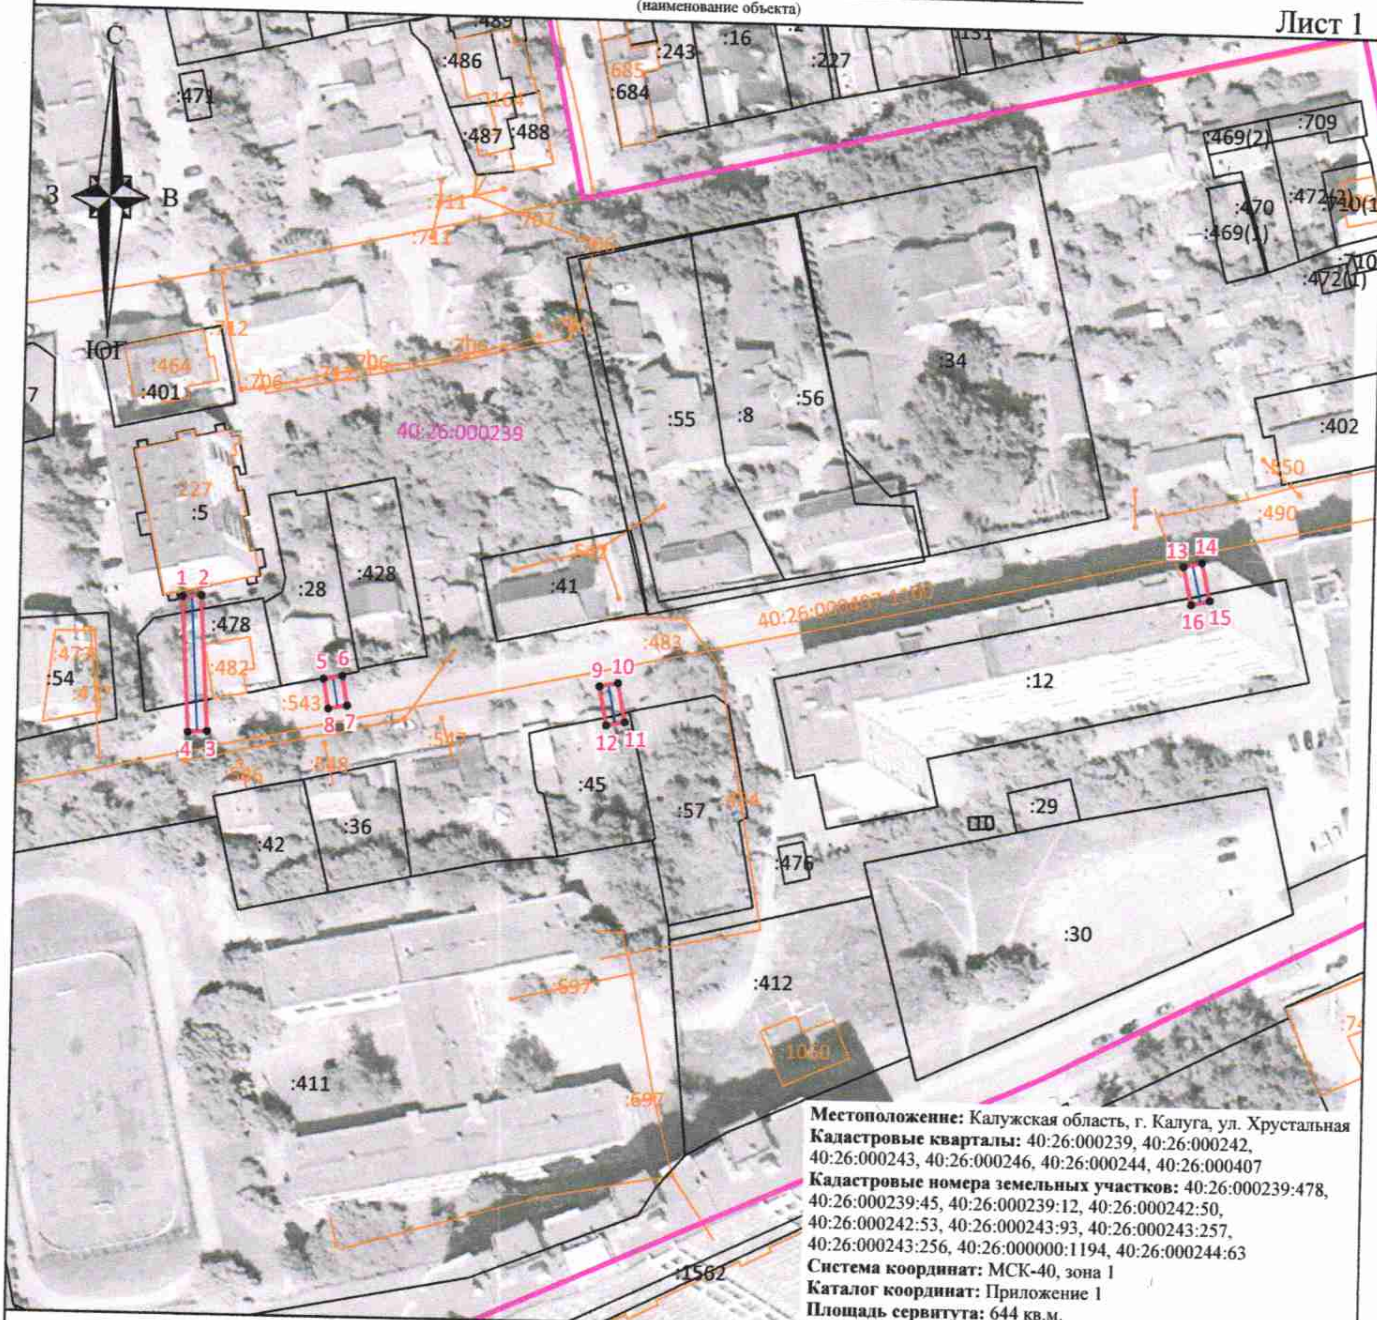









Лист 1



Местоположение: Калужская область, г. Калуга, ул. Хрустальная  
 Кадастровые кварталы: 40:26:000239, 40:26:000242,  
 40:26:000243, 40:26:000246, 40:26:000244, 40:26:000407  
 Кадастровые номера земельных участков: 40:26:000239:478,  
 40:26:000239:45, 40:26:000239:12, 40:26:000242:50,  
 40:26:000242:53, 40:26:000243:93, 40:26:000243:257,  
 40:26:000243:256, 40:26:000000:1194, 40:26:000244:63  
 Система координат: МСК-40, зона 1  
 Каталог координат: Приложение 1  
 Площадь сервитута: 644 кв.м.

Масштаб 1:1500

Условные обозначения:

-  - граница контура публичного сервитута;
-  - характерная точка границы публичного сервитута;
-  - обозначение характерной точки границы публичного сервитута;
-  - границы кадастрового квартала;
-  - номер кадастрового квартала;
-  - границы земельных участков, сведения о которых внесены в ЕГРН;
-  - обозначение кадастрового номера земельных участков, сведения о которых внесены в ЕГРН;
-  - границы объектов капитального строительства, сведения о которых внесены в ЕГРН;
-  - обозначение кадастрового номера объектов капитального строительства, сведения о которых внесены в ЕГРН;
-  - ось газопровода.

Подпись \_\_\_\_\_




"04" июня 2025 г.

Место для отиска печати (при наличии) лица, составившего описание местоположения границ объекта

**Схема границ размещения публичного сервитута**  
 Объект: "Дворовые газопроводы по ул. Хрустальной г. Калуга"  
 (наименование объекта)



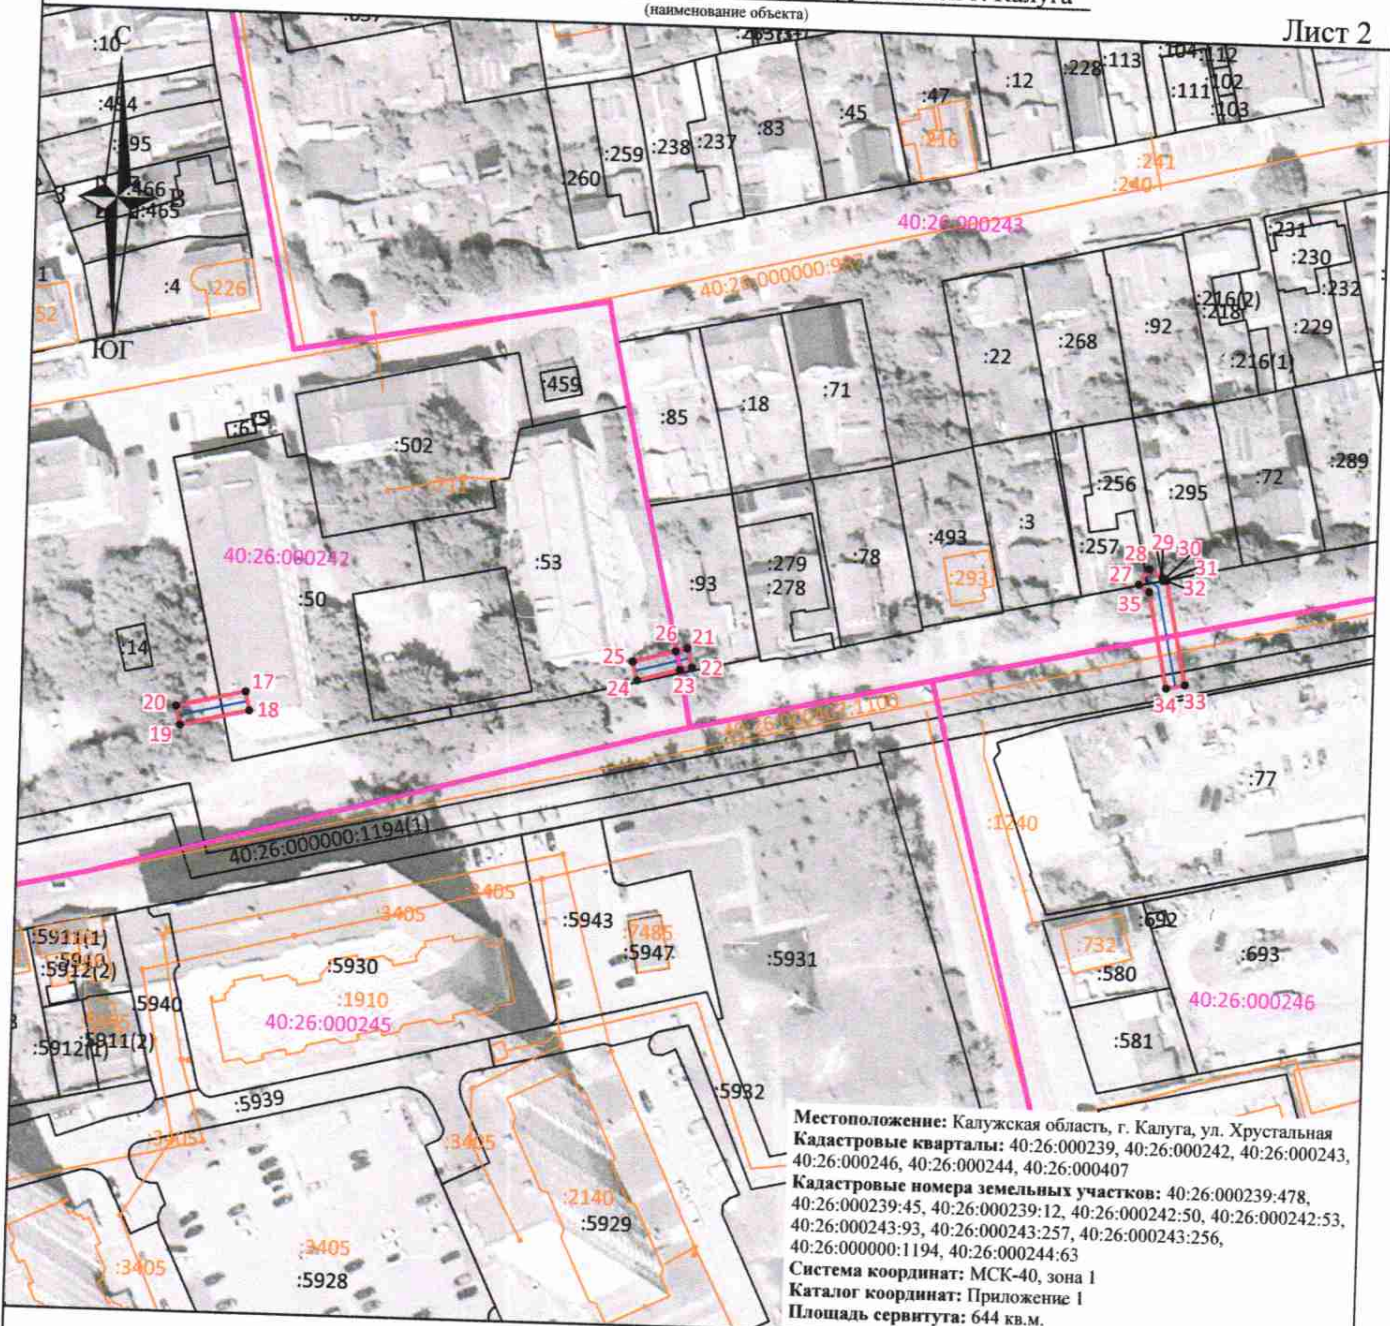







Лист 2



Местоположение: Калужская область, г. Калуга, ул. Хрустальная  
 Кадастровые кварталы: 40:26:000239, 40:26:000242, 40:26:000243,  
 40:26:000246, 40:26:000244, 40:26:000407  
 Кадастровые номера земельных участков: 40:26:000239:478,  
 40:26:000239:45, 40:26:000239:12, 40:26:000242:50, 40:26:000242:53,  
 40:26:000243:93, 40:26:000243:257, 40:26:000243:256,  
 40:26:000000:1194, 40:26:000244:63  
 Система координат: МСК-40, зона 1  
 Каталог координат: Приложение 1  
 Площадь сервитута: 644 кв.м.

Масштаб 1:1500

Условные обозначения:

-  - граница контура публичного сервитута;
-  - характерная точка границы публичного сервитута;
-  - обозначение характерной точки границы публичного сервитута;
-  - границы кадастрового квартала;
-  - номер кадастрового квартала;
-  - граница земельных участков, сведения о которых внесены в ЕГРН;
-  - обозначение кадастрового номера земельных участков, сведения о которых внесены в ЕГРН;
-  - граница объектов капитального строительства, сведения о которых внесены в ЕГРН;
-  - обозначение кадастрового номера объектов капитального строительства, сведения о которых внесены в ЕГРН;
-  - ось газопровода.

Подпись \_\_\_\_\_




"04" июня 2025 г.

Место для оттиска печати (при наличии) лица, составившего описание местоположения границ объекта

**Схема границ размещения публичного сервитута**  
 Объект: "Дворовые газопроводы по ул. Хрустальной г. Калуга "

(наименование объекта)



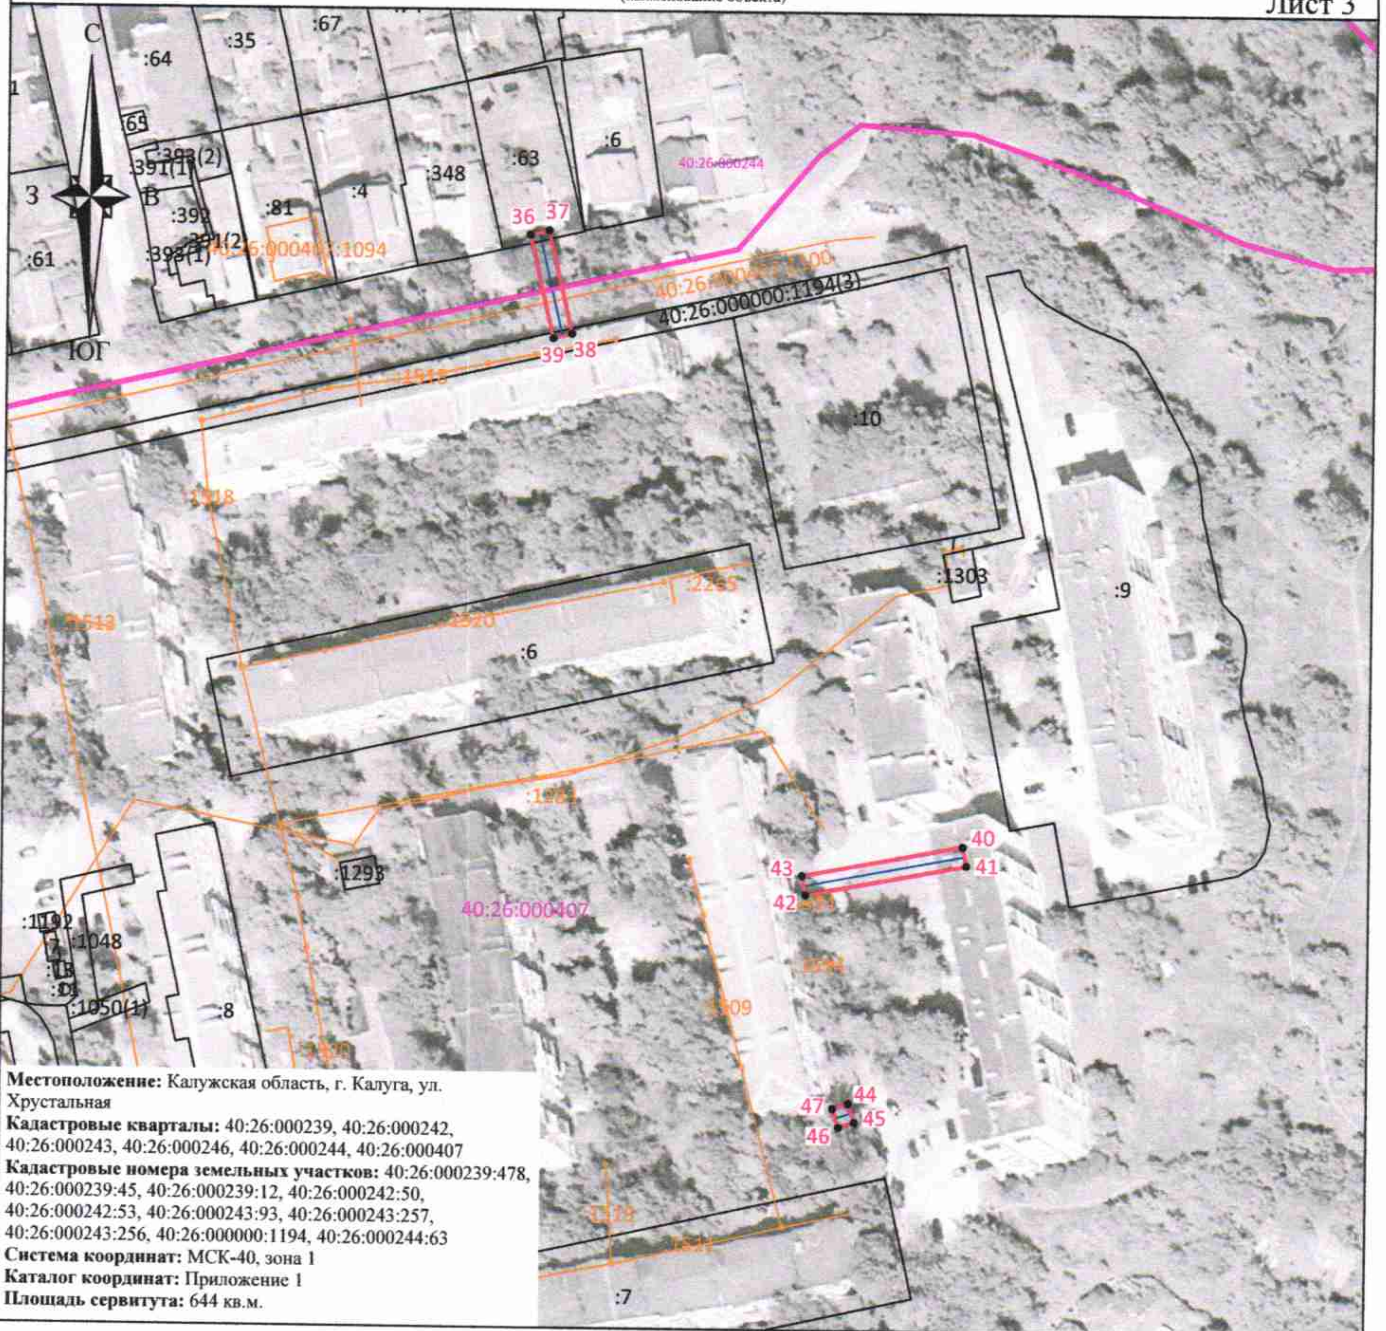







Лист 3



**Местоположение:** Калужская область, г. Калуга, ул. Хрустальная  
**Кадастровые кварталы:** 40:26:000239, 40:26:000242, 40:26:000243, 40:26:000246, 40:26:000244, 40:26:000407  
**Кадастровые номера земельных участков:** 40:26:000239:478, 40:26:000239:45, 40:26:000239:12, 40:26:000242:50, 40:26:000242:53, 40:26:000243:93, 40:26:000243:257, 40:26:000243:256, 40:26:000000:1194, 40:26:000244:63  
**Система координат:** МСК-40, зона 1  
**Каталог координат:** Приложение 1  
**Площадь сервитута:** 644 кв.м.

Масштаб 1:1500

 **Условные обозначения:**

-  - граница контура публичного сервитута;
-  - характерная точка границы публичного сервитута;
-  - обозначение характерной точки границы публичного сервитута;
-  - границы кадастрового квартала;
-  - номер кадастрового квартала;
-  - граница земельных участков, сведения о которых внесены в ЕГРН;
-  - обозначение кадастрового номера земельных участков, сведения о которых внесены в ЕГРН;
-  - граница объектов капитального строительства, сведения о которых внесены в ЕГРН;
-  - обозначение кадастрового номера объектов капитального строительства, сведения о которых внесены в ЕГРН;
-  - ось газопровода.



Подпись \_\_\_\_\_

"04" июня 2025 г.

Место для оттиска печати (при наличии) лица, составившего описание местоположения границ объекта