



Фрагмент карты функциональных зон Генерального плана Городского округа "Город Калуга",
утвержденного решением Городской Думы города Калуги от 26.04.2017 № 64

(ул.Новослободская, 31)

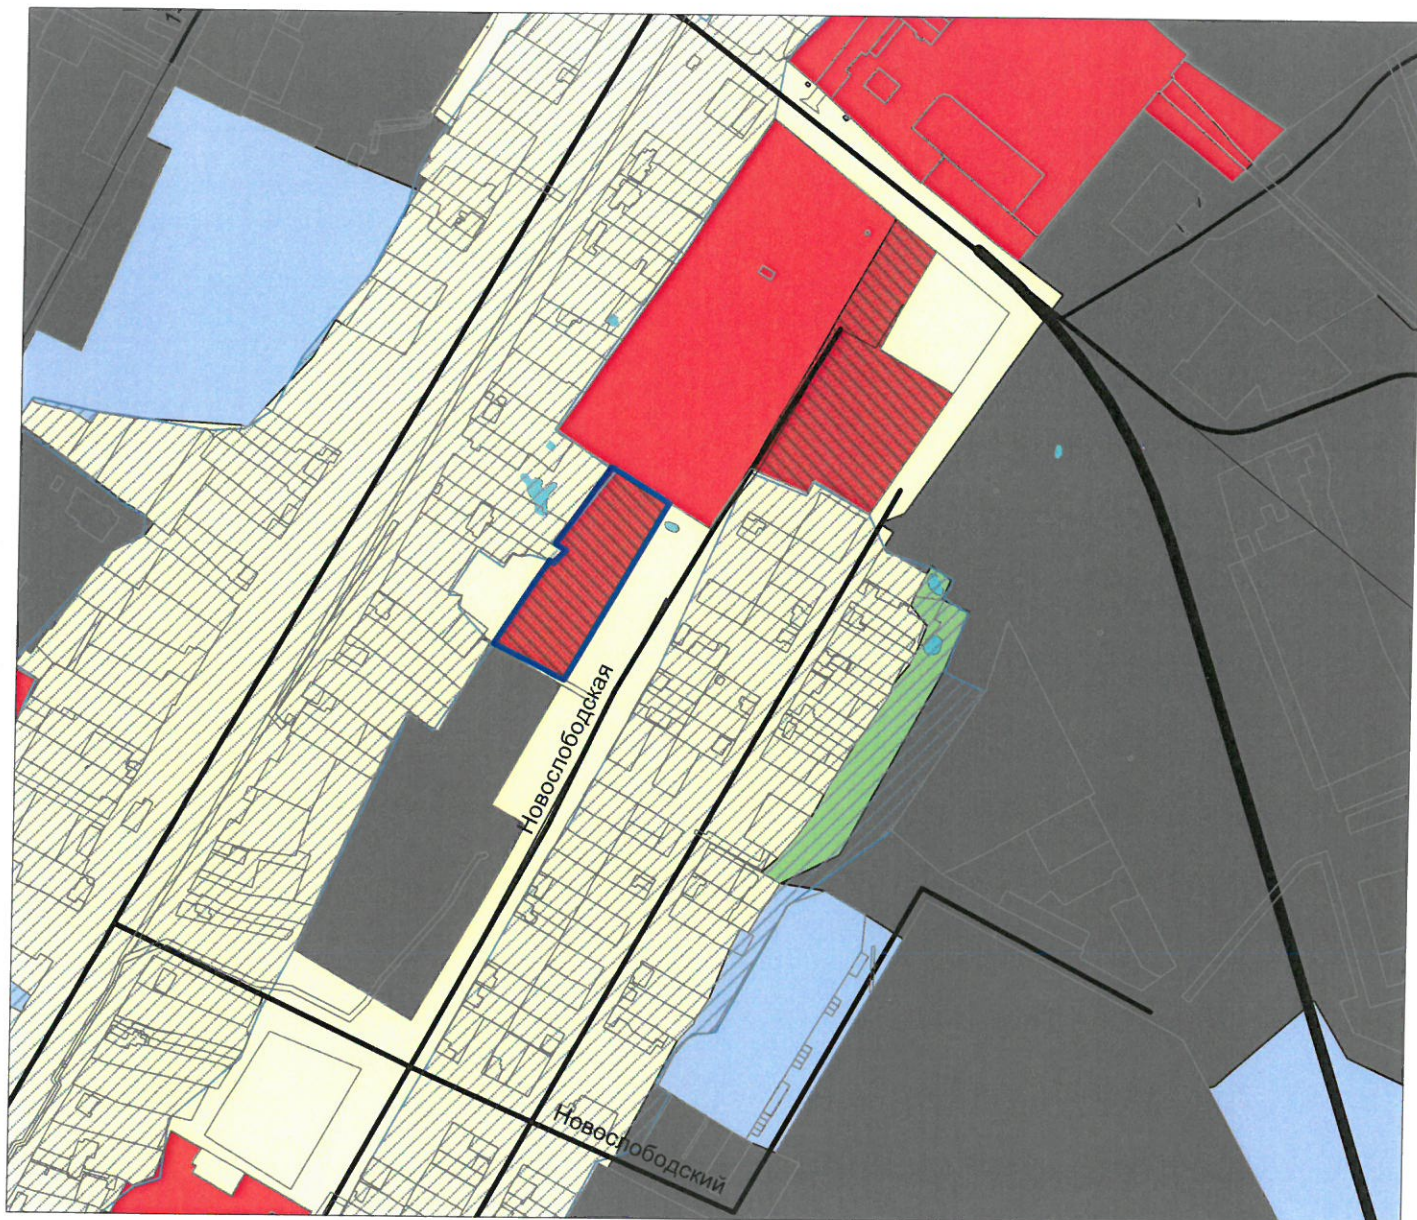

Территория, предлагаемая для включения в
зону рекреационного назначения (земельный участок
с кадастровым номером 40:26:000081:77)

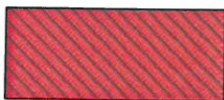

Планируемые общественно-деловые зоны