


 

 



Схема границ размещения публичного сервитута
Объект: "Дворовые газопроводы по ул. Луначарского г. Калуга"
 наименование объекта



Масштаб 1 : 1000

Используемые условные знаки и обозначения:

-  - проектные границы и обозначение контура публичного сервитута;
-  - обозначение характерных точек границы публичного сервитута;
-  - границы и номер кадастрового квартала;
-  - существующая часть границы, имеющиеся в ЕГРН сведения о которой достаточны для определения ее местоположения ;
-  - кадастровый номер земельного участка;
-  - границы и номер объектов капитального строительства в соответствии со сведениями ЕГРН;
-  - ось газопровода.

Местоположение: Калужская область, г. Калуга, ул. Луначарского
 Кадастровые кварталы: 40:26:000322, 40:26:000323, 40:26:000347, 40:26:000343,
 40:26:000348, 40:26:000346, 40:26:000350, 40:26:000359, 40:26:000349
 Кадастровые номера земельных участков:
 40:26:000322:1249, 40:26:000322:62, 40:26:000348:469, 40:26:000349:36,
 40:26:000359:836, 40:26:000359:927, 40:26:000349:15
 Система координат: МСК-40, зона 1
 Каталог координат: Приложение 1
 Площадь сервитута: 1991 кв.м.



Подпись _____ Дата "06" августа 2025 г.








Место для оттиска печати (при наличии) лица, составившего описание местоположения границ объекта

Схема границ размещения публичного сервитута
Объект: "Дворовые газопроводы по ул. Луначарского г. Калуга"
наименование объекта



Масштаб 1 : 1000

Используемые условные знаки и обозначения:

-  - проектные границы и обозначение контура публичного сервитута;
-  - обозначение характерных точек границы публичного сервитута;
-  - границы и номер кадастрового квартала;
-  - существующая часть границы, имеющиеся в ЕГРН сведения о которой достаточны для определения ее местоположения ;
-  - кадастровый номер земельного участка;
-  - границы и номер объектов капитального строительства в соответствии со сведениями ЕГРН;
-  - ось газопровода.

Местоположение: Калужская область, г. Калуга, ул. Луначарского
Кадастровые кварталы: 40:26:000322, 40:26:000323, 40:26:000347, 40:26:000343,
40:26:000348, 40:26:000346, 40:26:000350, 40:26:000359, 40:26:000349
Кадастровые номера земельных участков:
40:26:000322:1249, 40:26:000322:62, 40:26:000348:469, 40:26:000349:36,
40:26:000359:836, 40:26:000359:927, 40:26:000349:15
Система координат: МСК-40, зона 1
Каталог координат: Приложение 1
Площадь сервитута: 1991 кв.м.




Подпись _____ Дата "06" августа 2025 г.

Место для оттиска печати (при наличии) лица, составившего описание местоположения границ объекта



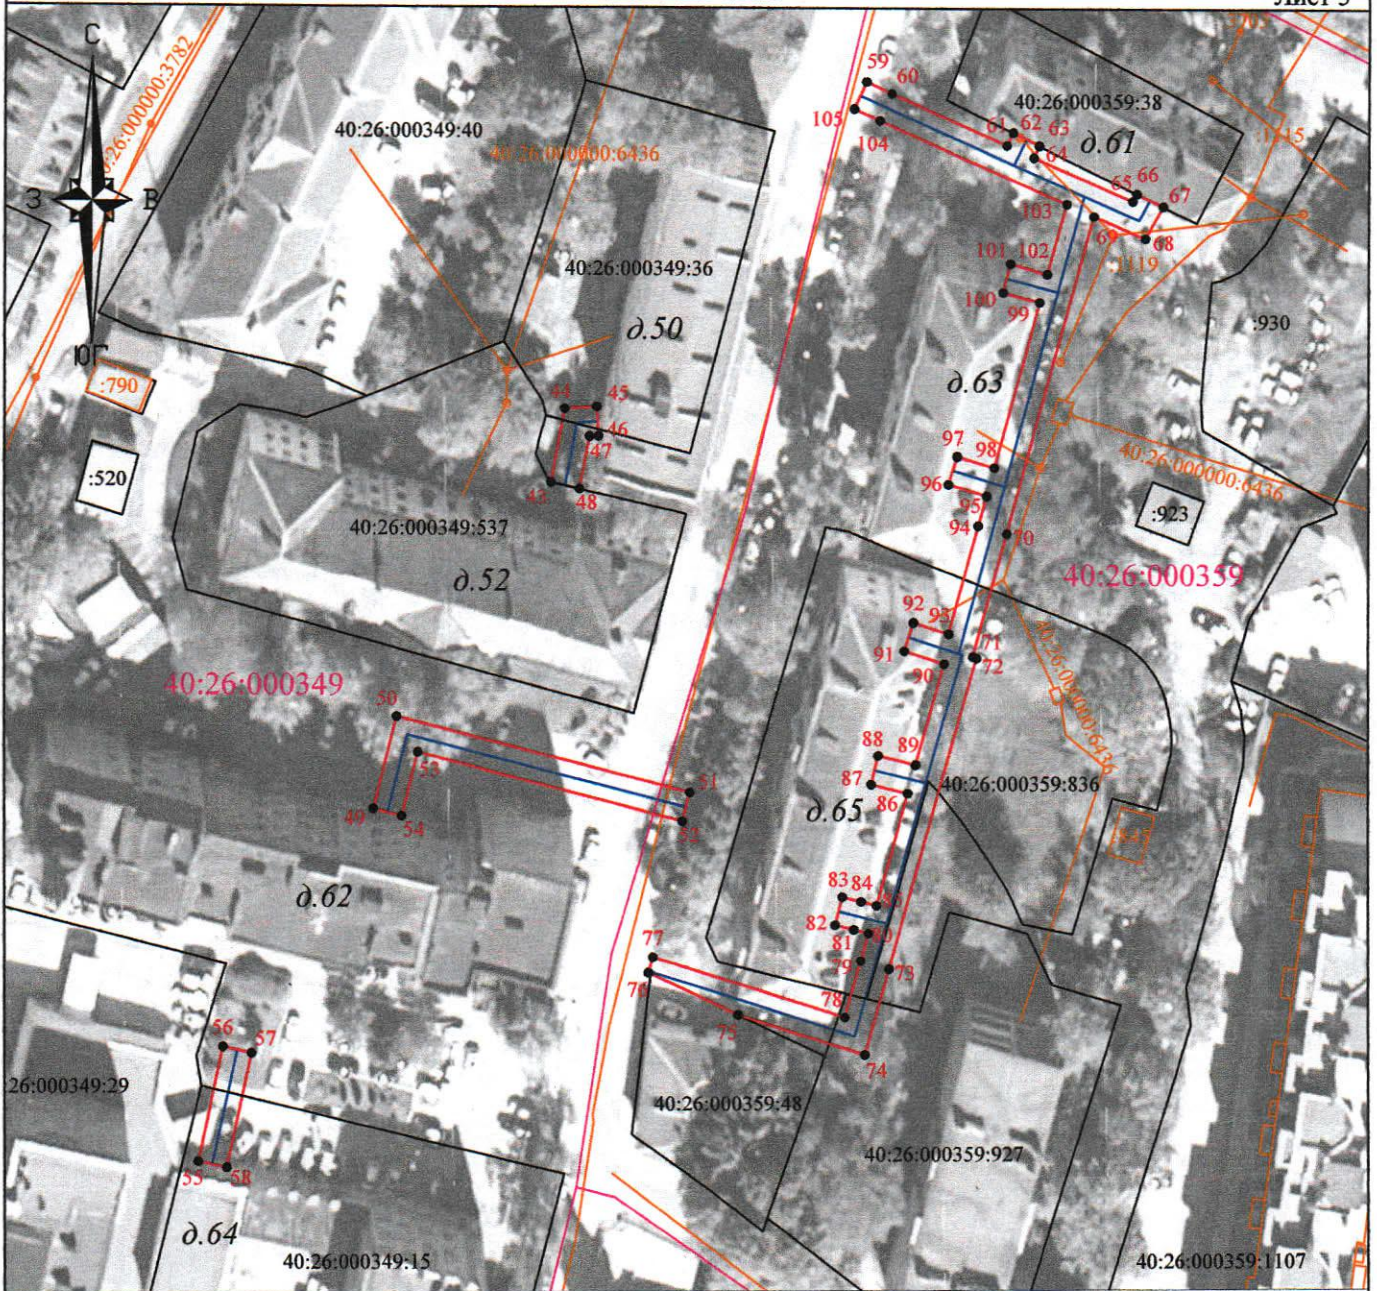


 

Схема границ размещения публичного сервитута
Объект: "Дворовые газопроводы по ул. Луначарского г. Калуга"
наименование объекта

Лист 5



Масштаб 1 : 1000

Используемые условные знаки и обозначения:

-  - проектные границы и обозначение контура публичного сервитута;
-  - обозначение характерных точек границы публичного сервитута;
-  - границы и номер кадастрового квартала;
-  - существующая часть границы, имеющиеся в ЕГРН сведения о которой достаточны для определения ее местоположения ;
-  - кадастровый номер земельного участка;
-  - границы и номер объектов капитального строительства в соответствии со сведениями ЕГРН;
-  - ось газопровода.

Местоположение: Калужская область, г. Калуга, ул. Луначарского
Кадастровые кварталы: 40:26:000322, 40:26:000323, 40:26:000347, 40:26:000348,
40:26:000349, 40:26:000350, 40:26:000359, 40:26:000349
Кадастровые номера земельных участков:
40:26:000322:1249, 40:26:000322:62, 40:26:000348:469, 40:26:000349:36,
40:26:000359:836, 40:26:000359:927, 40:26:000349:15
Система координат: МСК-40, зона 1
Каталог координат: Приложение 1
Площадь сервитута: 1991 кв.м.



Подпись _____ Дата "06" августа 2025 г.

Место для оттиска печати (при наличии) лица,
составившего описание местоположения границ объекта