


Утверждена

Распоряжением Заместителя Городского Головы - начальника управления архитектуры, градостроительства и земельных отношений города Калуги

от " " 2022 г. №

Схема расположения земельного участка или земельных участков на кадастровом плане территории

Условный номер земельного участка: _____		
Площадь земельного участка -513 кв. м		
Обозначение характерных точек	Координаты, м	
	Система координат МСК-40	
NN	Координата	Координата
мз	X(м.)	Y(м.)
(каталог координат см. на обороте)		

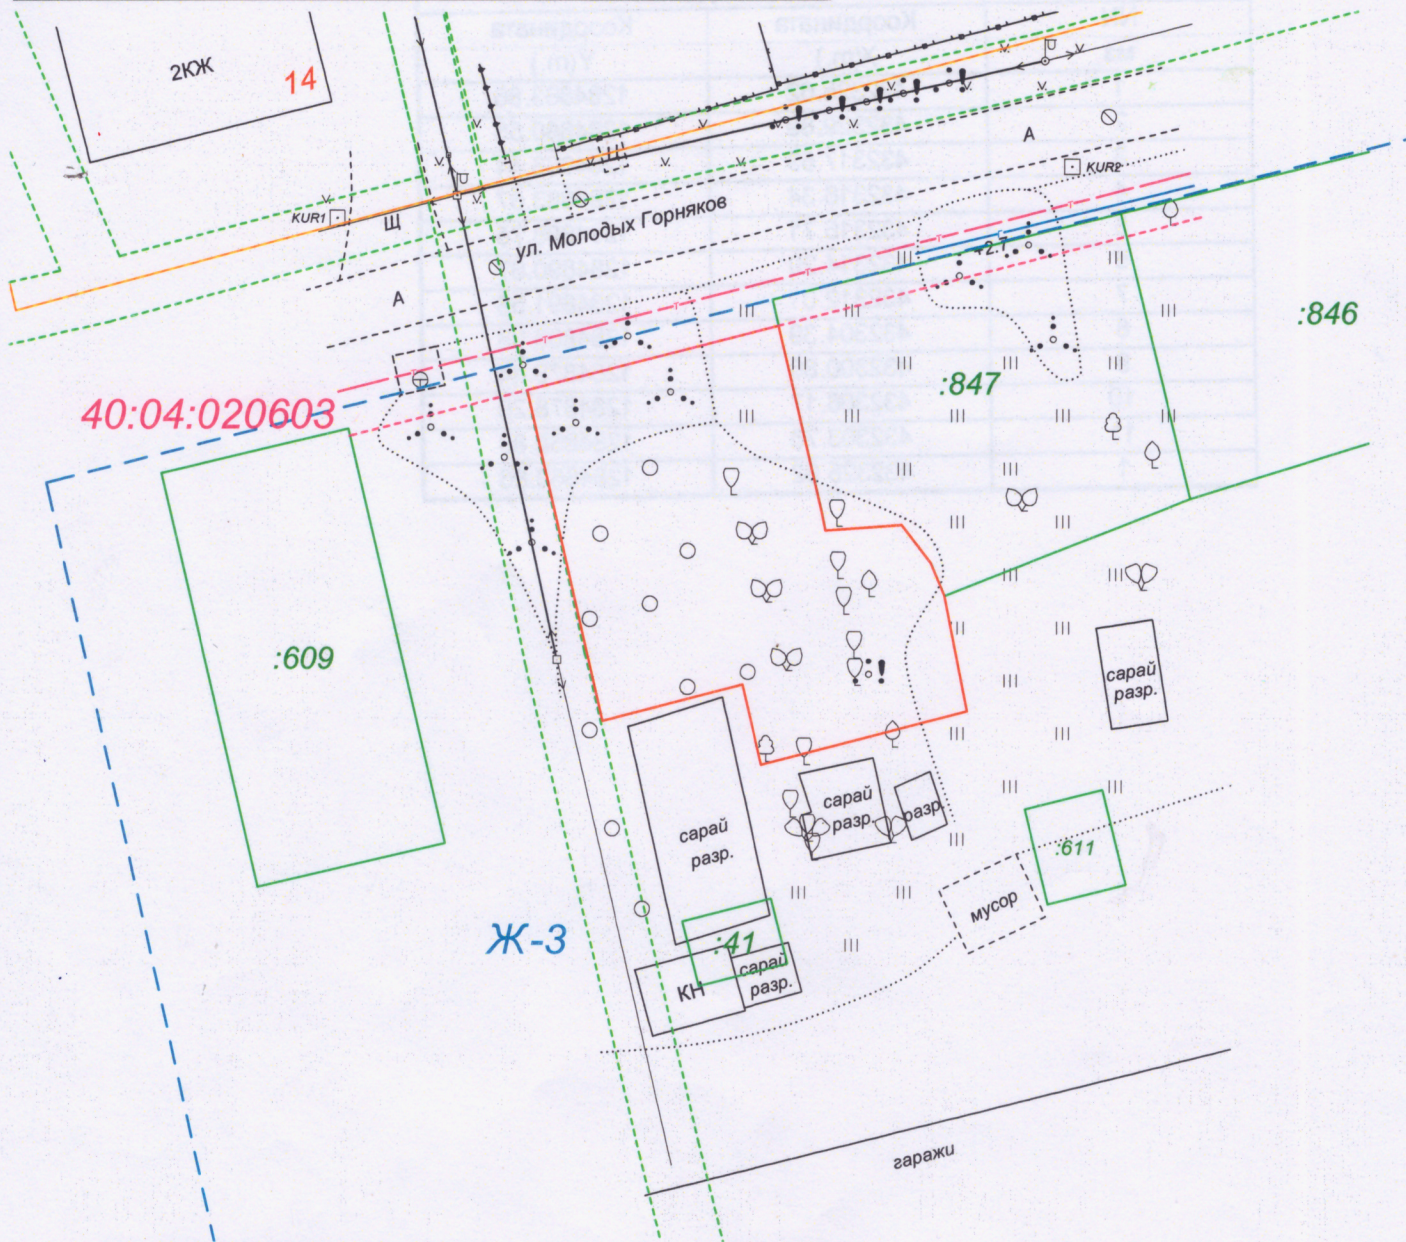

Условные обозначения:

- вновь образуемый земельный участок ;

40:04:020603 - номер кадастрового квартала;

:609 - граница и номер земельного участка, сведения о котором содержатся в ЕГРН;

- обозначение территориальной зоны-Ж-3;

- обозначение зон с особыми условиями использования территории по сведениям ЕГРН;

-охранная зона трассы теплосети согласно Приказа Министерства арх.,стрит. и жил-коммун.хоз-ва от 17.08.1992 г. № 197 - 3 м от оси трассы в каждую сторону

ул.Молодых Горняков - название улицы;

- улично-дорожная сеть;

Категория земель: земли населенных пунктов;

Вид разрешенного использования: для ведения личного подсобного хозяйства (приусадебный земельный участок);

Местоположение: Российская Федерация, Калужская область, г. Калуга, ул.Молодых Горняков

Территориальная зона: Ж-3 - зона жилой застройки смешанной этажности