

# Схема границ размещения публичного сервитута

**Объект: «Ул.г/п-д Анненки кот.ул.Вишневского»**

(наименование объекта)

Местоположение: Калужская область, г. Калуга


Кадастровые кварталы: 40:26:000395

Кадастровые номера земельных участков: 40:26:000395:2459

Система координат: МСК-40 (Зона 1);

Каталог координат: Приложение 1

Площадь сервитута: 1786 кв.м.

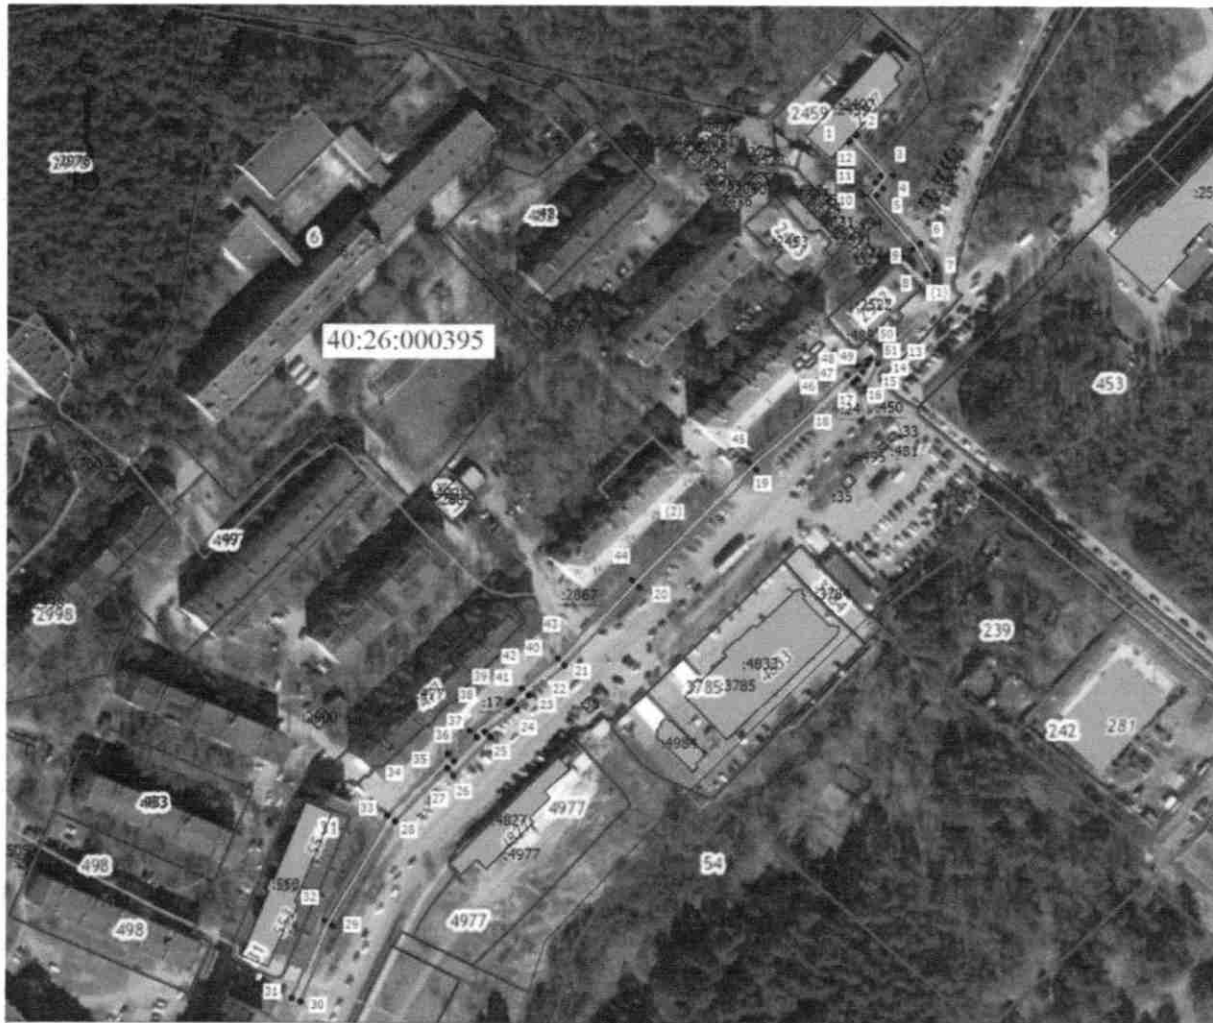

Масштаб 1:2800

## Условные обозначения

- - Часть границы, местоположение которой определено при выполнении кадастровых работ
- - Характерная точка границы, сведения о которой позволяют однозначно определить ее положение на местности
- 1 - Обозначение новой характерной точки
- :4 - Кадастровый номер земельного участка
- - Часть границы, сведения ЕГРН о которой позволяют однозначно определить ее положение на местности
- - Граница кадастрового квартала
- - Ось газопровода
- 40:26:000395 - Номер кадастрового квартала

Подпись



Кадастровый инженер Чувашова О.В.

Дата: 12 сентября 2024 г.