


**Схема границ размещения публичного сервитута**  
**Объект: "Дворовые газопроводы по ул. Максима Горького г. Калуга"**  
(наименование объекта)

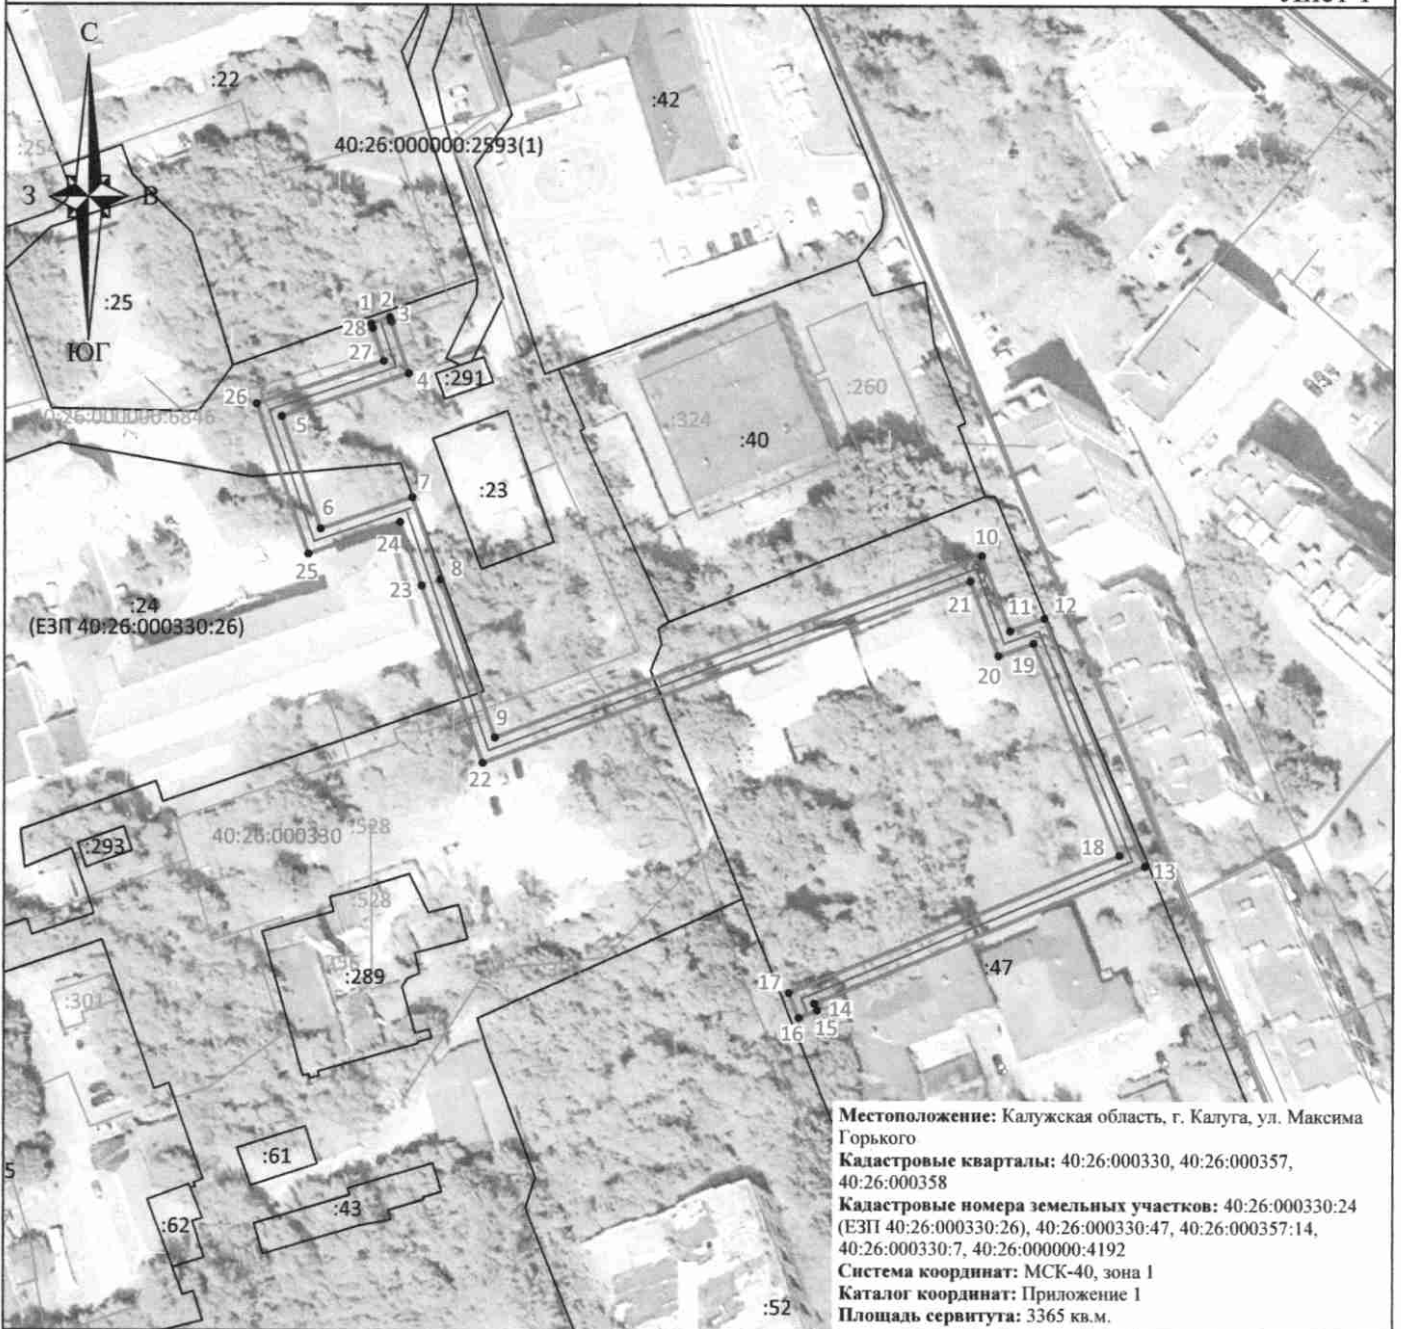









Лист 1



Местоположение: Калужская область, г. Калуга, ул. Максима Горького  
Кадастровые кварталы: 40:26:000330, 40:26:000357, 40:26:000358  
Кадастровые номера земельных участков: 40:26:000330:24 (ЕЗП 40:26:000330:26), 40:26:000330:47, 40:26:000357:14, 40:26:000330:7, 40:26:000000:4192  
Система координат: МСК-40, зона 1  
Каталог координат: Приложение 1  
Площадь сервитута: 3365 кв.м.

Масштаб 1:1500

Условные обозначения:

-  - граница контура публичного сервитута;
-  - характерная точка границы публичного сервитута;
-  - обозначение характерной точки границы публичного сервитута;
-  - границы кадастрового квартала;
-  - номер кадастрового квартала;
-  - граница земельных участков, сведения о которых внесены в ЕГРН;
-  - обозначение кадастрового номера земельных участков, сведения о которых внесены в ЕГРН;
-  - граница объектов капитального строительства, сведения о которых внесены в ЕГРН;
-  - обозначение кадастрового номера объектов капитального строительства, сведения о которых внесены в ЕГРН;
-  - ось газопровода.


Подпись \_\_\_\_\_



"21" февраля 2025 г.

Место для оттиска печати (при наличии) лица, составившего описание местоположения границ объекта



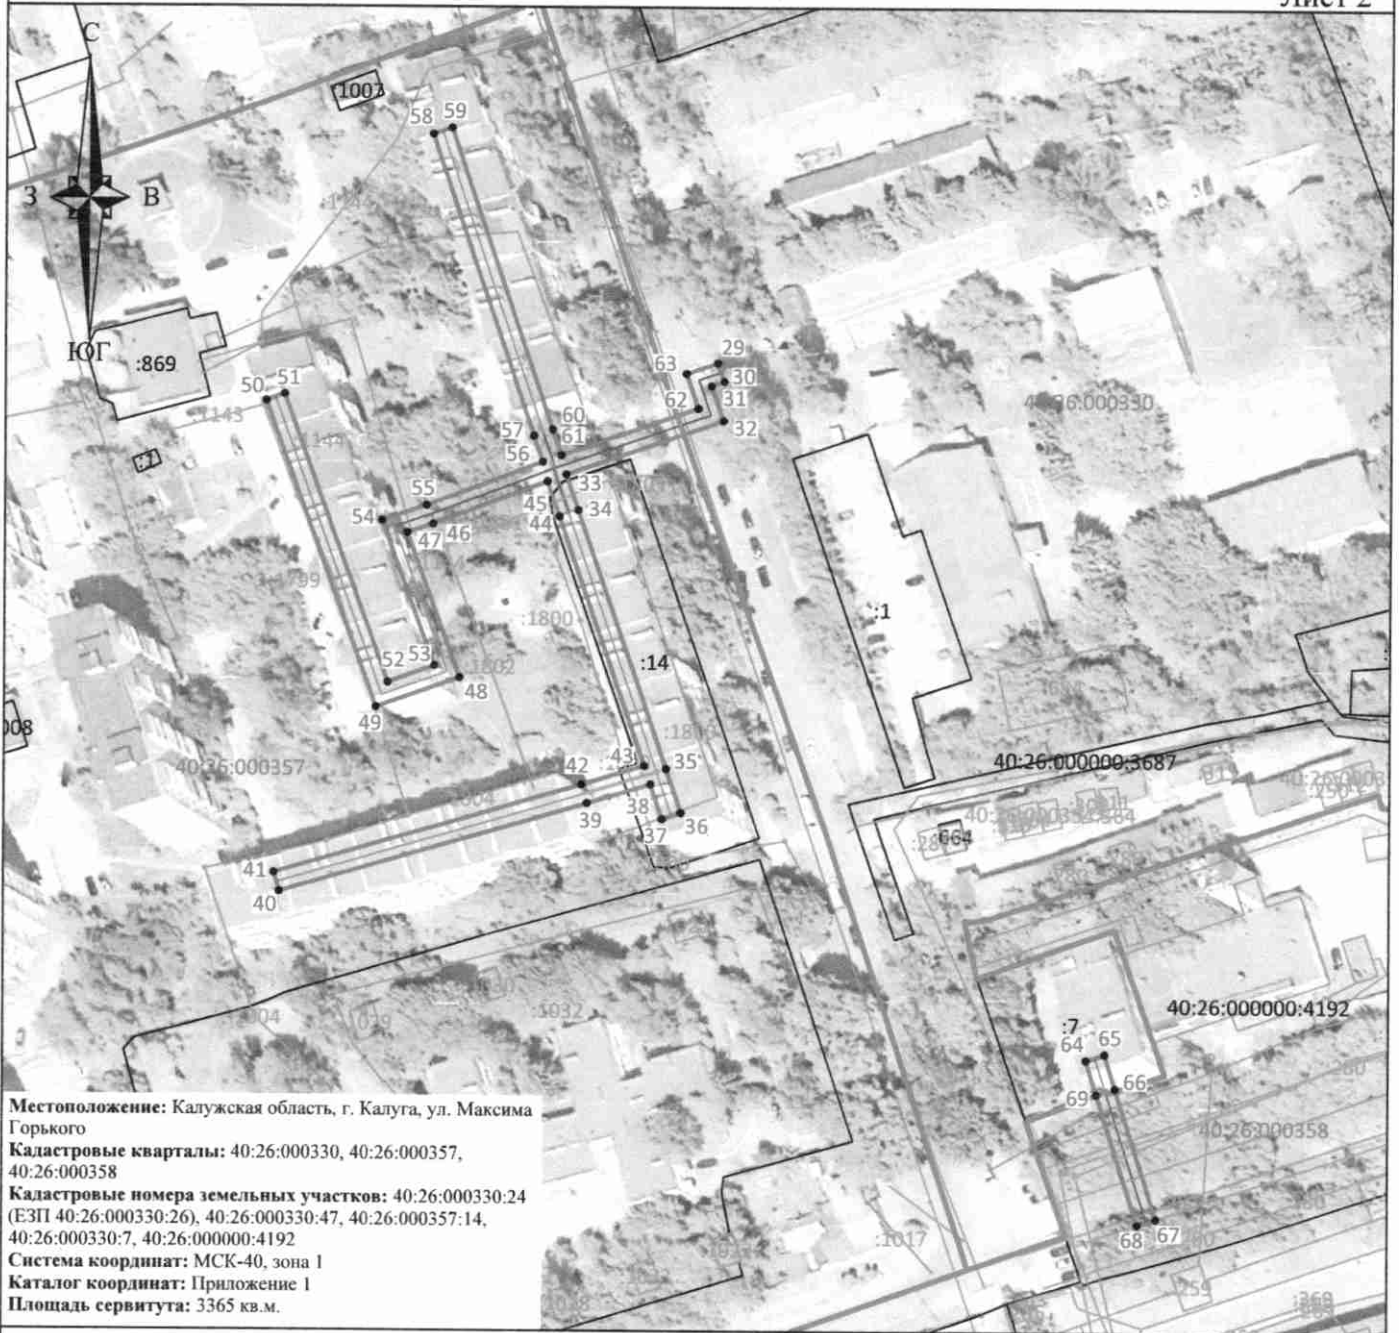







**Схема границ размещения публичного сервитута**  
 Объект: "Дворовые газопроводы по ул. Максима Горького г. Калуга"  
 (наименование объекта)



Местоположение: Калужская область, г. Калуга, ул. Максима Горького  
 Кадастровые кварталы: 40:26:000330, 40:26:000357, 40:26:000358  
 Кадастровые номера земельных участков: 40:26:000330:24 (ЕЗП 40:26:000330:26), 40:26:000330:47, 40:26:000357:14, 40:26:000330:7, 40:26:000000:4192  
 Система координат: МСК-40, зона 1  
 Каталог координат: Приложение 1  
 Площадь сервитута: 3365 кв.м.

Масштаб 1:1500

Условные обозначения:

-  - граница контура публичного сервитута;
-  - характерная точка границы публичного сервитута;
-  - обозначение характерной точки границы публичного сервитута;
-  - границы кадастрового квартала;
-  - номер кадастрового квартала;
-  - граница земельных участков, сведения о которых внесены в ЕГРН;
-  - обозначение кадастрового номера земельных участков, сведения о которых внесены в ЕГРН;
-  - граница объектов капитального строительства, сведения о которых внесены в ЕГРН;
-  - обозначение кадастрового номера объектов капитального строительства, сведения о которых внесены в ЕГРН;
-  - ось газопровода.

Подпись \_\_\_\_\_



"21" февраля 2025 г.

Место для оттиска печати (при наличии) лица, составившего описание местоположения границ объекта