


Утверждена
Распоряжением заместителя Городского Головы —
начальника управления архитектуры,
градостроительства и земельных отношений
города Калуги
от 28.08.2025 № 2025-174

Границы незастроенной территории, подлежащей комплексному развитию,
общей площадью 1565895 кв.м, расположенной по адресу: г.Калуга, район с. Некрасово

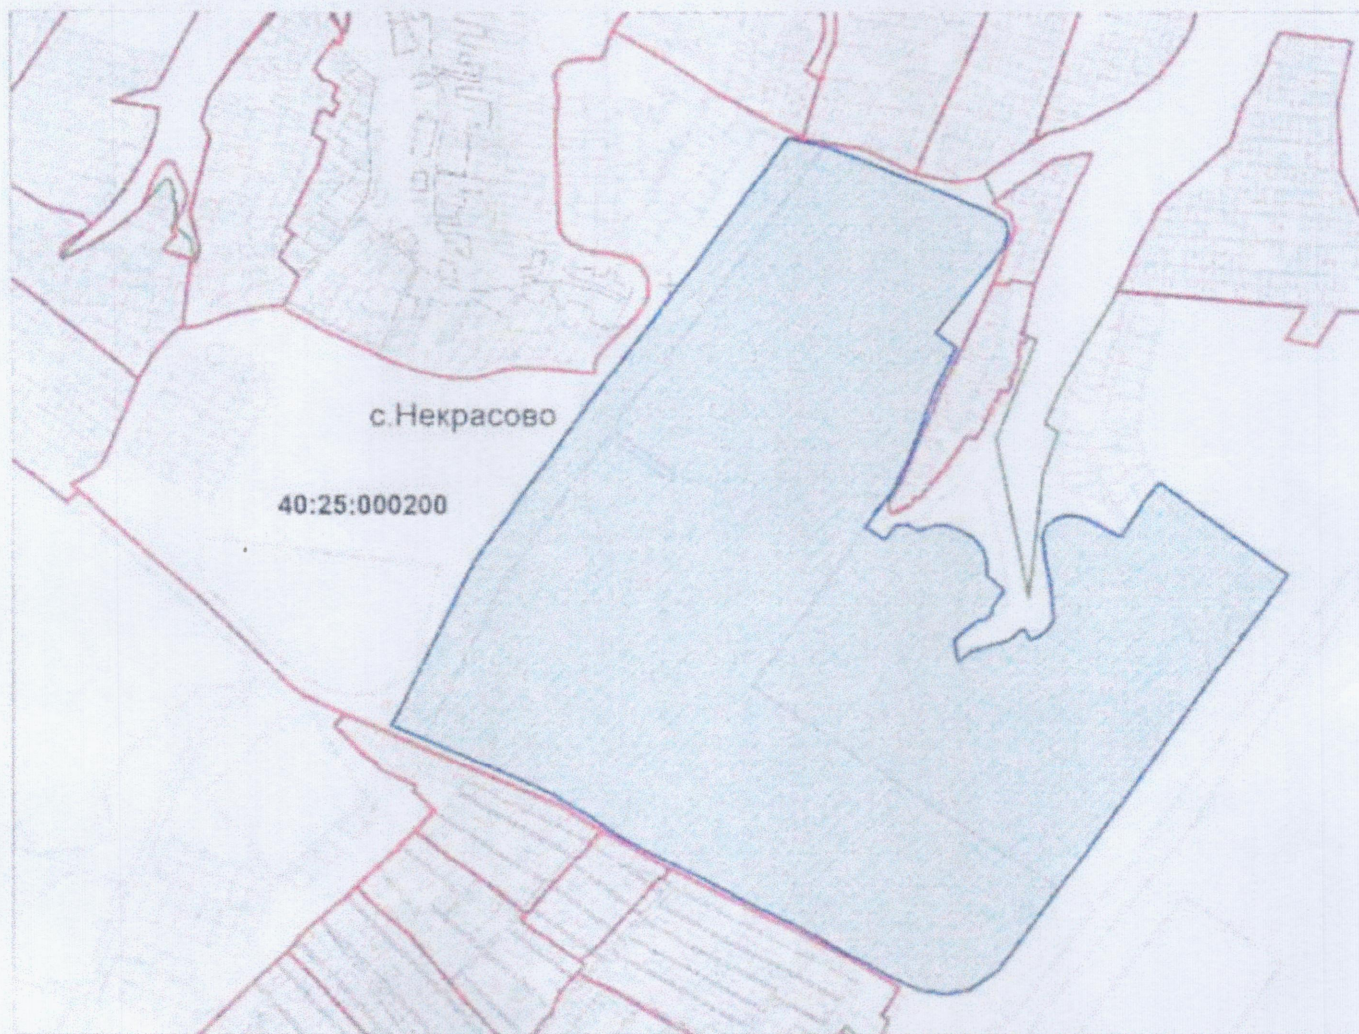

Масштаб 1:15000

Условные обозначения:

- Граница КРТ
- Границы кадастрового квартала

Каталог координат участка (СК 40)

1	425909.75	1302286.10
2	425734.94	1302164.30
3	425696.00	1302106.76
4	425685.63	1302057.80
5	425693.37	1302006.48
6	425718.59	1301948.53
7	425747.88	1301896.62
8	425825.57	1301759.66
9	425866.77	1301675.40
10	425914.36	1301588.20
11	425961.04	1301495.52
12	426006.02	1301410.97
13	426024.91	1301381.54
14	426060.09	1301331.76
15	426074.12	1301306.16
16	426096.10	1301269.80
17	426149.38	1301148.52
18	426209.52	1301006.73
19	426236.40	1300942.09
20	426269.39	1300961.63
21	426581.05	1301108.09
22	426873.99	1301314.75
23	427457.35	1301735.53
24	427440.53	1301809.79
25	427397.50	1301927.98
26	427308.04	1302146.03
27	427290.94	1302175.02
28	427270.45	1302179.04
29	427240.91	1302171.52
30	427060.50	1302033.34
31	427030.18	1302073.68
32	426928.49	1302028.44
33	426853.24	1302001.51
34	426794.07	1301978.96
35	426726.88	1301946.36
36	426674.01	1301904.36
37	426670.74	1301903.07
38	426655.62	1301892.61
39	426655.62	1301892.61
40	426631.22	1301931.68
41	426659.54	1301955.14
42	426662.68	1301978.40
43	426650.05	1302000.78
44	426657.89	1302022.54
45	426662.35	1302039.34
46	426660.31	1302057.27
47	426652.86	1302080.18
48	426636.70	1302110.83
49	426612.87	1302129.40
50	426593.89	1302136.00
51	426558.03	1302138.86
52	426530.34	1302171.44
53	426521.91	1302170.46