

Схема границ размещения публичного сервитута
Объект: "Дворовые газопроводы по ул. Никитина г. Калуга"

(наименование объекта)





 

 

 

Лист 1




Местоположение: Калужская область, г. Калуга, ул. Никитина
 Кадастровые кварталы: 40:26:000348, 40:26:000301,
 40:26:000300, 40:26:000302, 40:26:000332
 Кадастровые номера земельных участков: 40:26:000301:49
 Система координат: МСК-40, зона 1
 Каталог координат: Приложение 1
 Площадь сервитута: 491 кв.м.

Масштаб 1:500

Условные обозначения:

 
-  - граница контура публичного сервитута;
-  - характерная точка границы публичного сервитута;
-  - обозначение характерной точки границы публичного сервитута;
-  - границы кадастрового квартала;
-  - номер кадастрового квартала;
-  - граница земельных участков, сведения о которых внесены в Единый государственный реестр недвижимости;
-  - обозначение кадастрового номера земельных участков, сведения о которых внесены в Единый государственный реестр недвижимости;
-  - граница объектов капитального строительства, сведения о которых внесены в Единый государственный реестр недвижимости;
-  - обозначение кадастрового номера объектов капитального строительства, сведения о которых внесены в Единый государственный реестр недвижимости;
-  - ось газопровода.

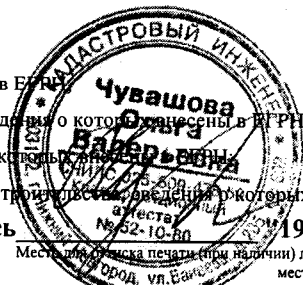

Подпись _____ 19" мая 2025 г.
 Место для личной печати (при наличии) лица, составившего описание местоположения границ объекта

Схема границ размещения публичного сервитута
Объект: "Дворовые газопроводы по ул. Никитина г. Калуга"
 (наименование объекта)

Лист 2

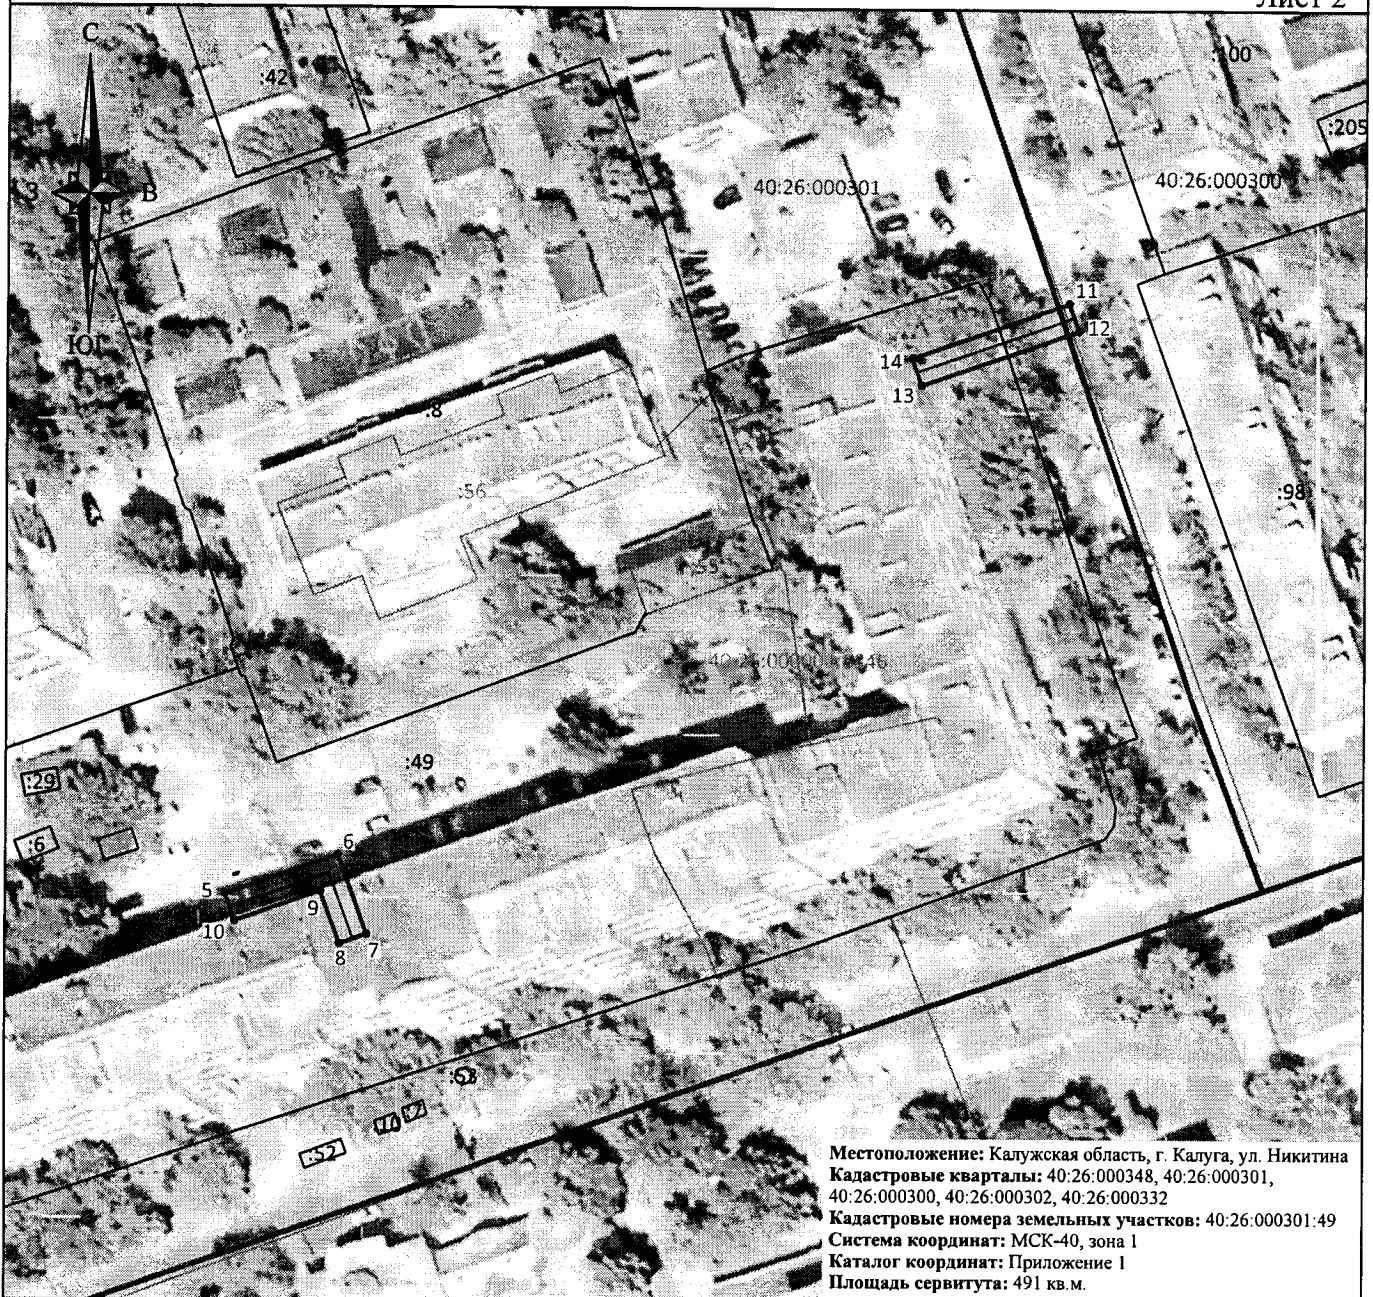

Местоположение: Калужская область, г. Калуга, ул. Никитина
 Кадастровые кварталы: 40:26:000348, 40:26:000301,
 40:26:000300, 40:26:000302, 40:26:000332
 Кадастровые номера земельных участков: 40:26:000301-49
 Система координат: МСК-40, зона 1
 Каталог координат: Приложение 1
 Площадь сервитута: 491 кв. м.

Масштаб 1:1000

Условные обозначения:

- граница контура публичного сервитута;
- — характерная точка границы публичного сервитута;
- 1 — обозначение характерной точки границы публичного сервитута;
- границы кадастрового квартала;
- 40:26:000348 — номер кадастрового квартала;
- граница земельных участков, сведения о которых внесены в ЕГРН;
- :1825 — обозначение кадастрового номера земельных участков, сведения о которых внесены в ЕГРН;
- граница объектов капитального строительства, сведения о которых внесены в ЕГРН;
- :754 — обозначение кадастрового номера объектов капитального строительства, сведения о которых внесены в ЕГРН;
- ось газопровода.



Подпись _____ 19" мая 2025 г.

Место подписи (при наличии) лица, составившего описание местоположения границ объекта

Схема границ размещения публичного сервитута
Объект: "Дворовые газопроводы по ул. Никитина г. Калуга"

(наименование объекта)

Лист 3



Местоположение: Калужская область, г. Калуга, ул. Никитина
 Кадастровые кварталы: 40:26:000348, 40:26:000301,
 40:26:000300, 40:26:000302, 40:26:000332
 Кадастровые номера земельных участков: 40:26:000301:49
 Система координат: МСК-40, зона 1
 Каталог координат: Приложение 1
 Площадь сервитута: 491 кв.м.

Масштаб 1:500

Условные обозначения:

- - граница контура публичного сервитута;
- - характерная точка границы публичного сервитута;
- 1 - обозначение характерной точки границы публичного сервитута;
- - границы кадастрового квартала;
- 40:26:000300 - номер кадастрового квартала;
- - граница земельных участков, сведения о которых внесены в ЕГРН;
- :1825 - обозначение кадастрового номера земельных участков, сведения о которых внесены в ЕГРН;
- - граница объектов капитального строительства, сведения о которых внесены в ЕГРН;
- :754 - обозначение кадастрового номера объектов капитального строительства, сведения о которых внесены в ЕГРН;
- - ось газопровода.




Подпись _____ 19" мая 2025 г.

Место для оттиска печати (при наличии) лица, составившего описание местоположения границ объекта



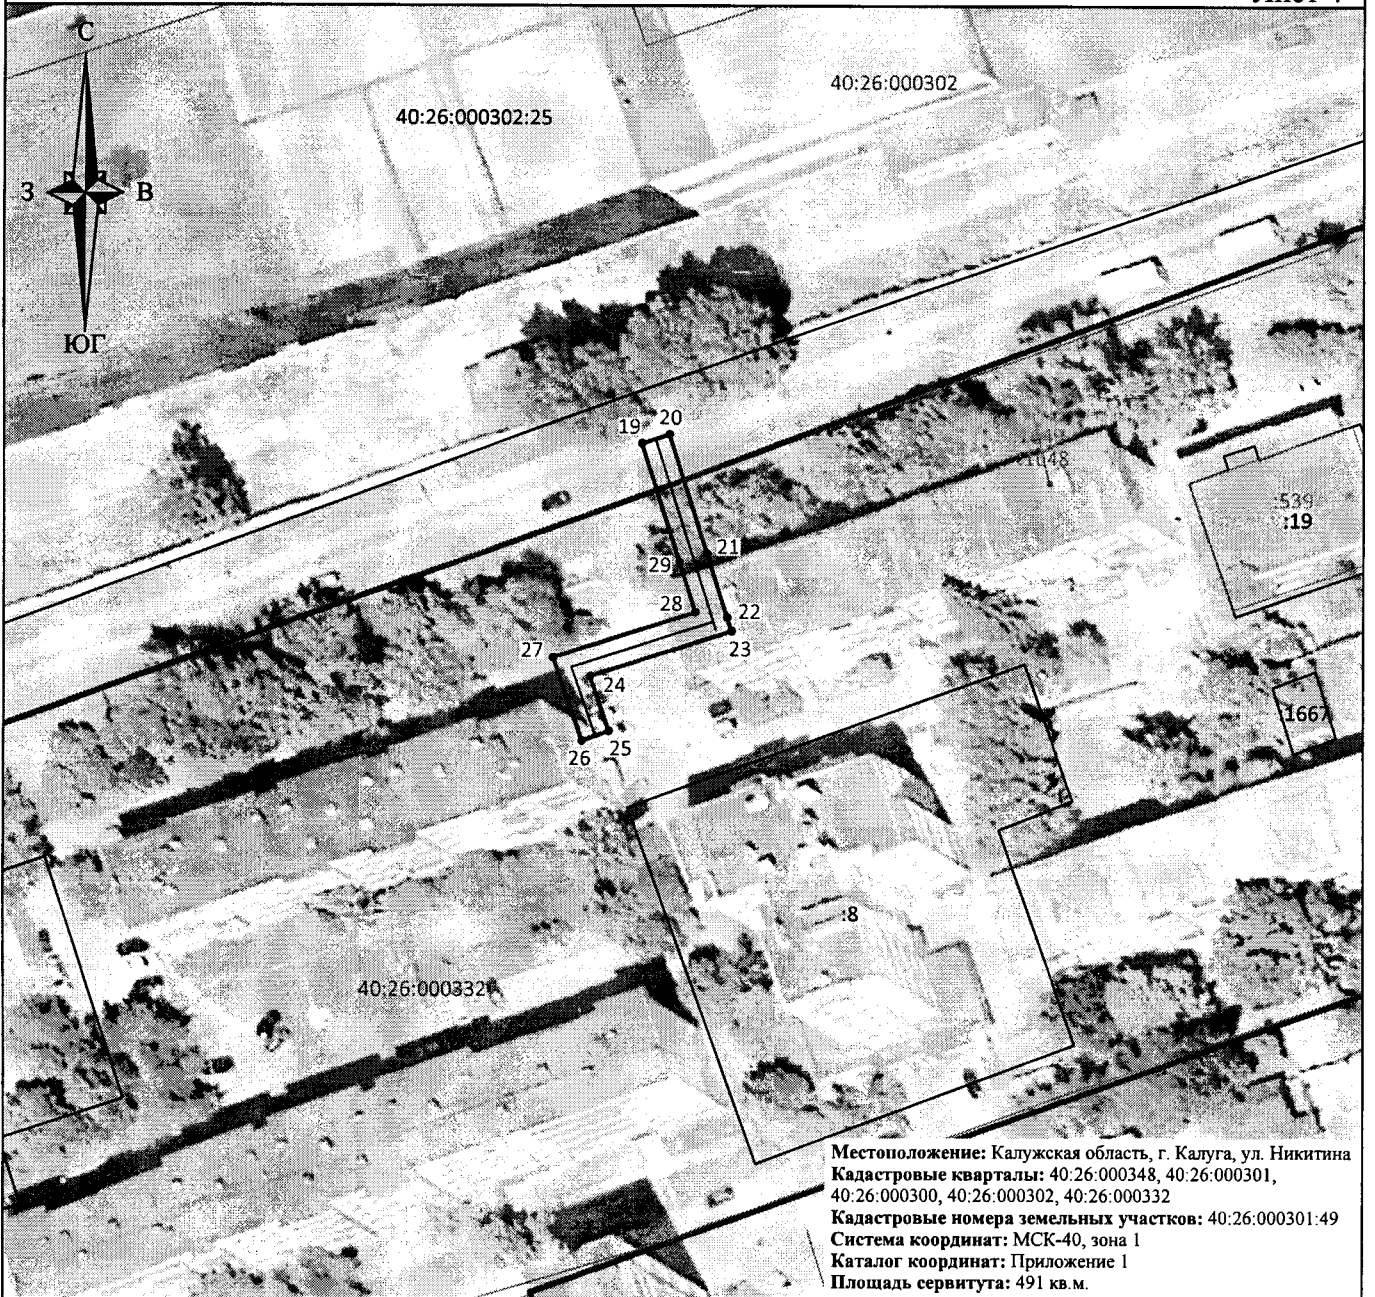



 

 

Схема границ размещения публичного сервитута
Объект: "Дворовые газопроводы по ул. Никитина г. Калуга"
 (наименование объекта)

Лист 4



Масштаб 1:1000

Условные обозначения:

 -  - граница контура публичного сервитута;
-  - характерная точка границы публичного сервитута;
-  - обозначение характерной точки границы публичного сервитута;
-  - границы кадастрового квартала;
-  - номер кадастрового квартала;
-  - граница земельных участков, сведения о которых внесены в ЕГРН;
-  - обозначение кадастрового номера земельных участков, сведения о которых внесены в ЕГРН;
-  - граница объектов капитального строительства, сведения о которых внесены в ЕГРН;
-  - обозначение кадастрового номера объектов капитального строительства, сведения о которых внесены в ЕГРН;
-  - ось газопровода.

Подпись _____



19" мая 2025 г.
 Место подписания (при наличии) лица, составившего описание
 местоположения границ объекта