


### Схема границ размещения публичного сервитута

Объект: "Дворовые газопроводы по ул. Гурьянова г. Калуга "

(наименование объекта)

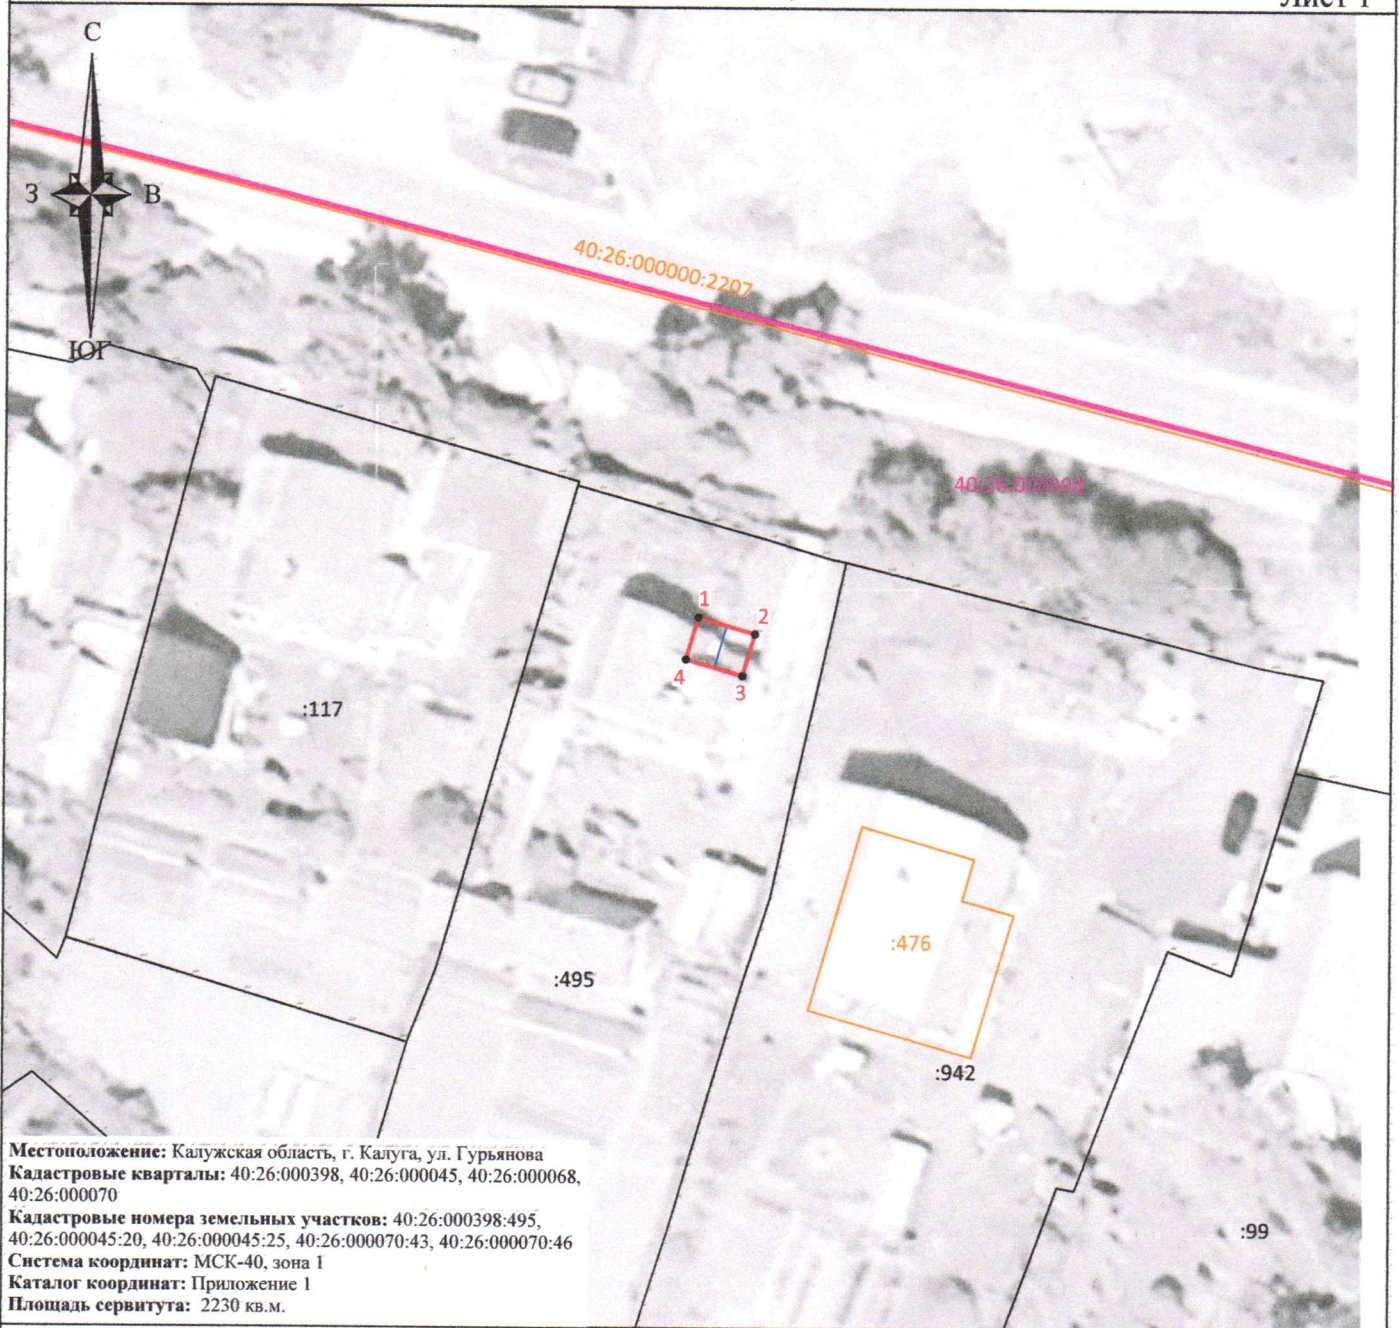









Лист 1



Местоположение: Калужская область, г. Калуга, ул. Гурьянова  
Кадастровые кварталы: 40:26:000398, 40:26:000045, 40:26:000068,  
40:26:000070  
Кадастровые номера земельных участков: 40:26:000398:495,  
40:26:000045:20, 40:26:000045:25, 40:26:000070:43, 40:26:000070:46  
Система координат: МСК-40, зона I  
Каталог координат: Приложение 1  
Площадь сервитута: 2230 кв.м.

Масштаб 1:500

Условные обозначения:

-  - граница контура публичного сервитута;
-  - характерная точка границы публичного сервитута;
-  - обозначение характерной точки границы публичного сервитута;
-  - границы кадастрового квартала;
-  - номер кадастрового квартала;
-  - граница земельных участков, сведения о которых внесены в ЕГРН;
-  - обозначение кадастрового номера земельных участков, сведения о которых внесены в ЕГРН;
-  - граница объектов капитального строительства, сведения о которых внесены в ЕГРН;
-  - обозначение кадастрового номера объектов капитального строительства, сведения о которых внесены в ЕГРН;
-  - ось газопровода.



Подпись

"01" августа 2025 г.


Место для отиска печати (при наличии) лица, составившего описание местоположения границ объекта

### Схема границ размещения публичного сервитута

Объект: "Дворовые газопроводы по ул. Гурьянова г. Калуга"

(наименование объекта)



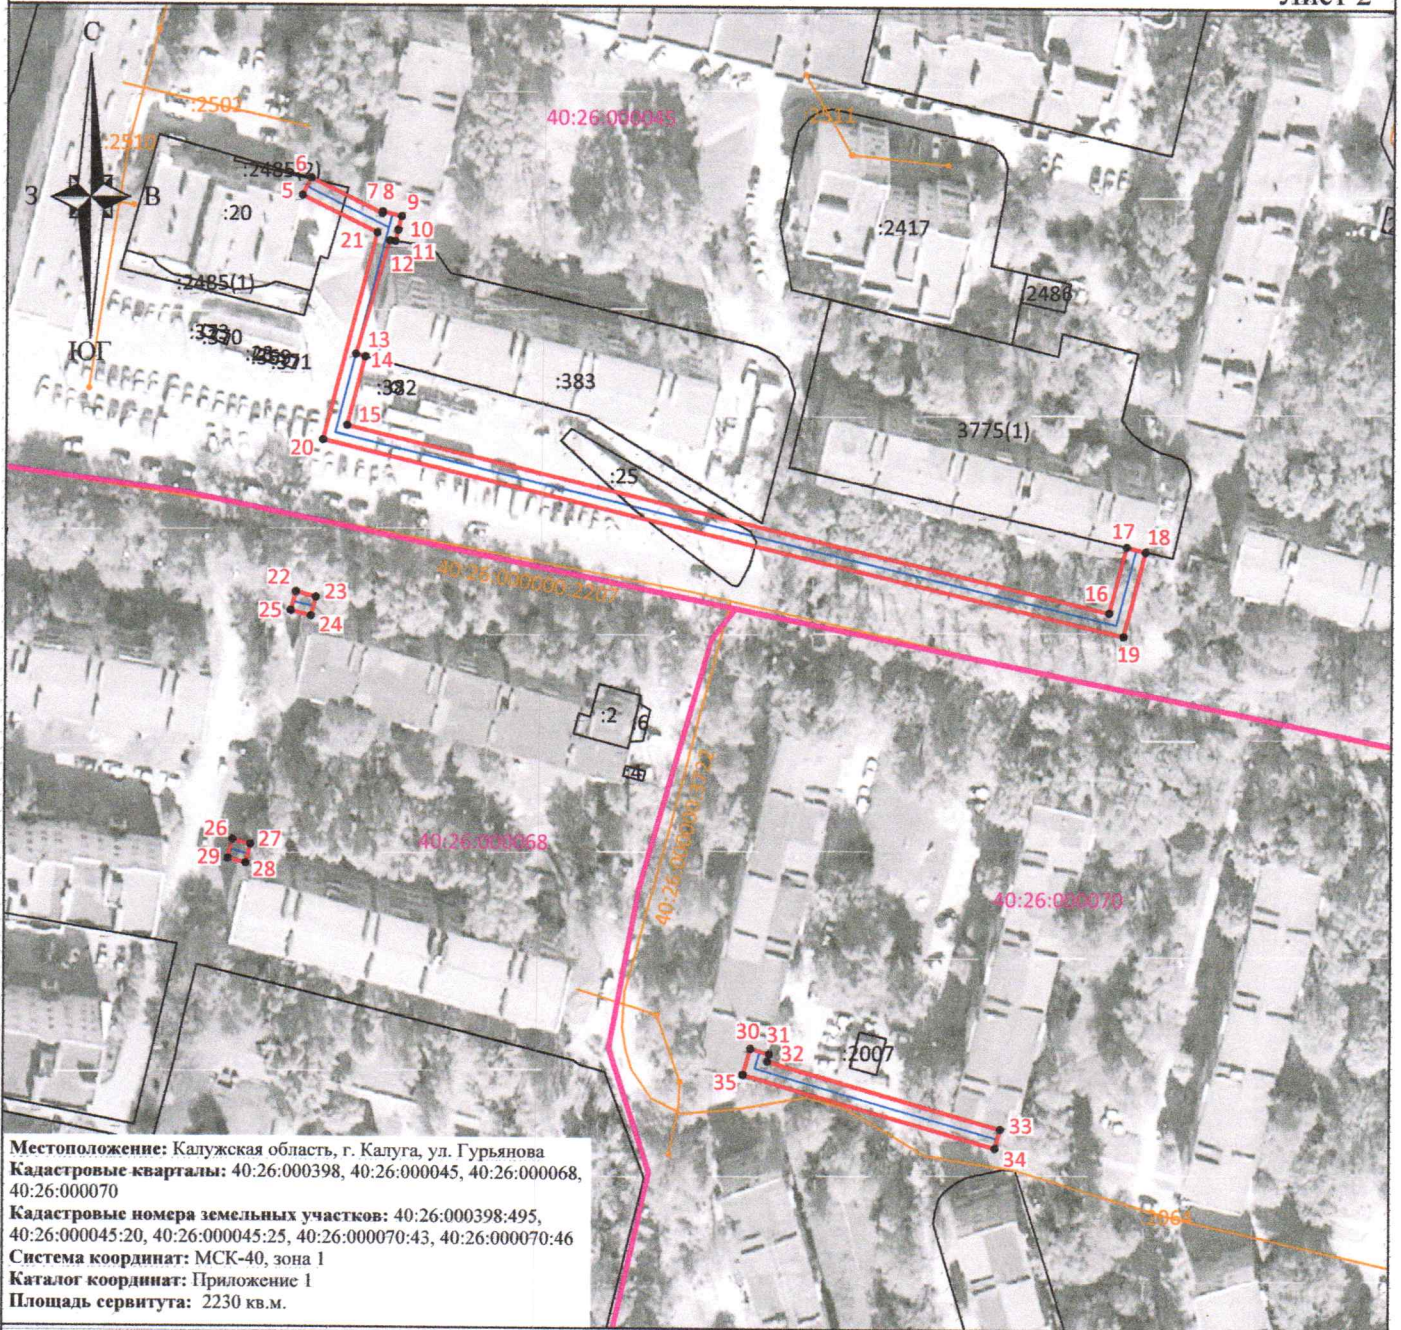







Лист 2



Местоположение: Калужская область, г. Калуга, ул. Гурьянова  
 Кадастровые кварталы: 40:26:000398, 40:26:000045, 40:26:000068, 40:26:000070  
 Кадастровые номера земельных участков: 40:26:000398:495, 40:26:000045:20, 40:26:000045:25, 40:26:000070:43, 40:26:000070:46  
 Система координат: МСК-40, зона 1  
 Каталог координат: Приложение 1  
 Площадь сервитута: 2230 кв.м.

Масштаб 1:1500

 Условные обозначения:


-  - граница контура публичного сервитута;
-  - характерная точка границы публичного сервитута;
-  - обозначение характерной точки границы публичного сервитута;
-  - границы кадастрового квартала;
-  - номер кадастрового квартала;
-  - граница земельных участков, сведения о которых внесены в ЕГРН;
-  - обозначение кадастрового номера земельных участков, сведения о которых внесены в ЕГРН;
-  - граница объектов капитального строительства, сведения о которых внесены в ЕГРН;
-  - обозначение кадастрового номера объектов капитального строительства, сведения о которых внесены в ЕГРН;
-  - ось газопровода.



Подпись \_\_\_\_\_ "01" августа 2025 г.





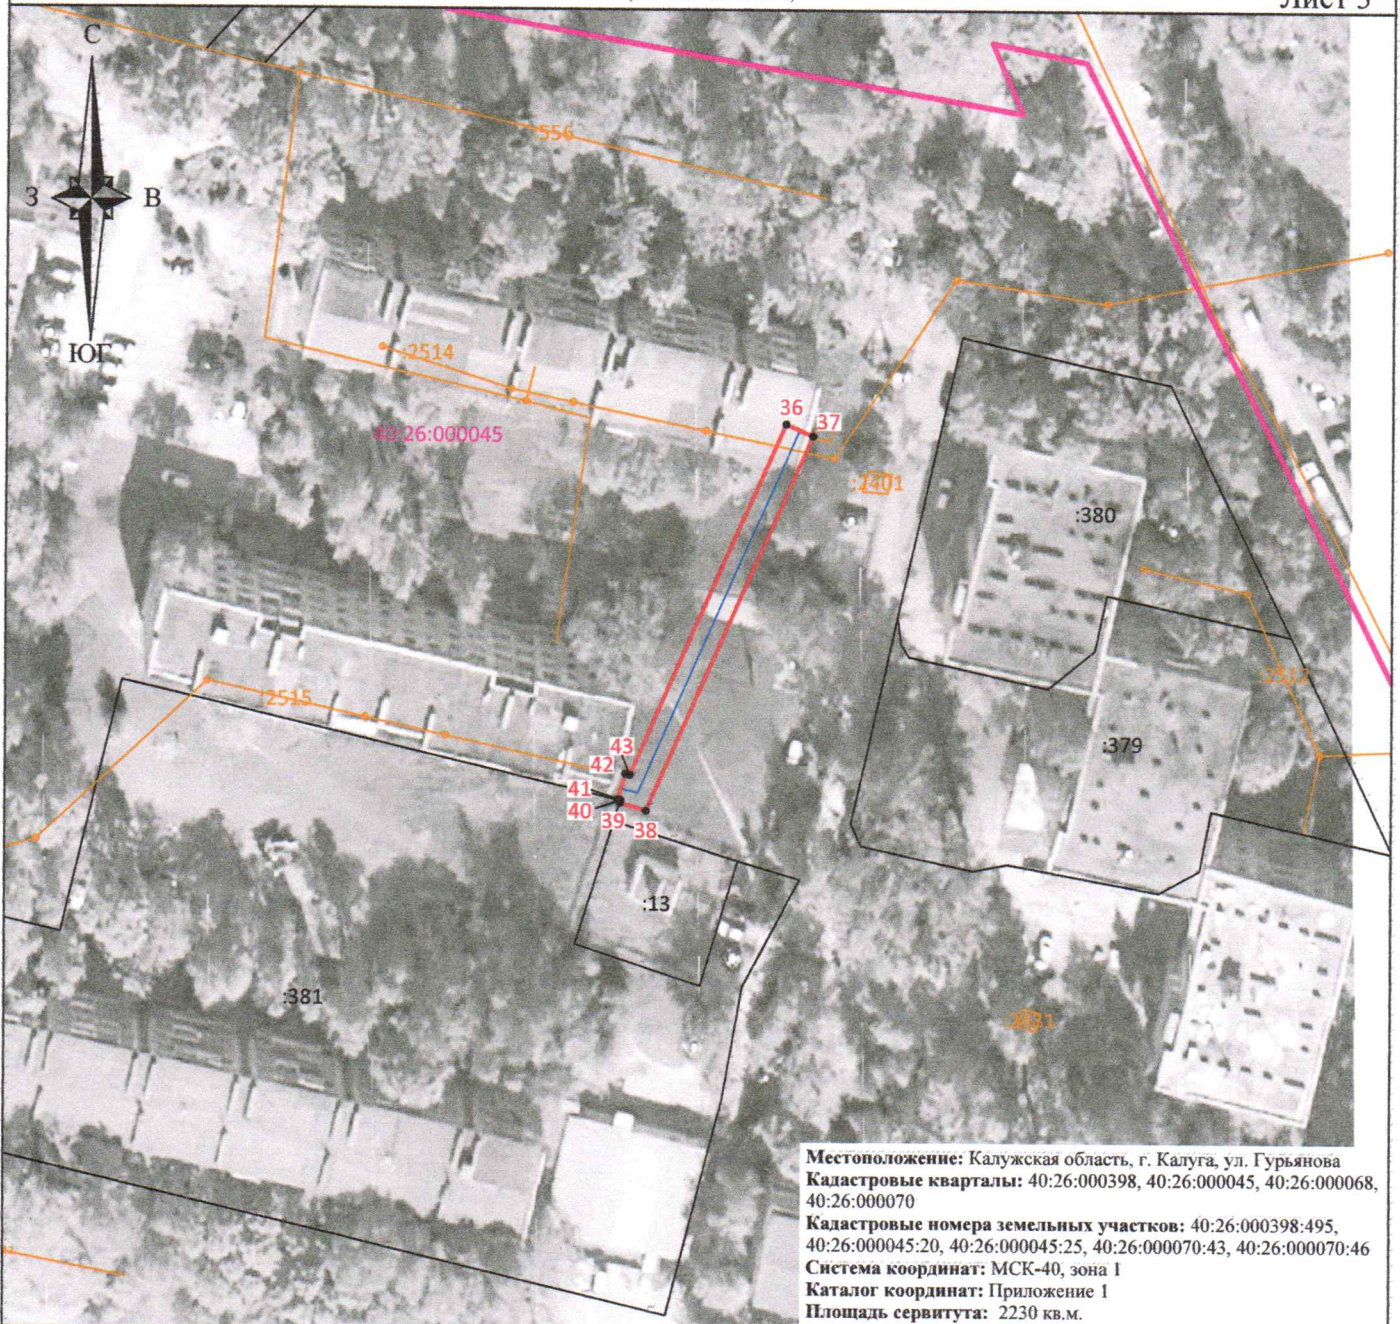





Место для отиска печати (при наличии) лица, составившего описание местоположения границ объекта

**Схема границ размещения публичного сервитута**  
**Объект: "Дворовые газопроводы по ул. Гурьянова г. Калуга "**  
 (наименование объекта)



Масштаб 1:1000

Условные обозначения:

-  - граница контура публичного сервитута;
-  - характерная точка границы публичного сервитута;
-  - обозначение характерной точки границы публичного сервитута;
-  - границы кадастрового квартала;
-  - номер кадастрового квартала;
-  - граница земельных участков, сведения о которых внесены в ЕГРН;
-  - обозначение кадастрового номера земельных участков, сведения о которых внесены в ЕГРН;
-  - граница объектов капитального строительства, сведения о которых внесены в ЕГРН;
-  - обозначение кадастрового номера объектов капитального строительства, сведения о которых внесены в ЕГРН;
-  - ось газопровода.

Подпись \_\_\_\_\_ "01" августа 2025 г.  
 Место для оттиска печати (при наличии) лица, составившего описание местоположения границ объекта

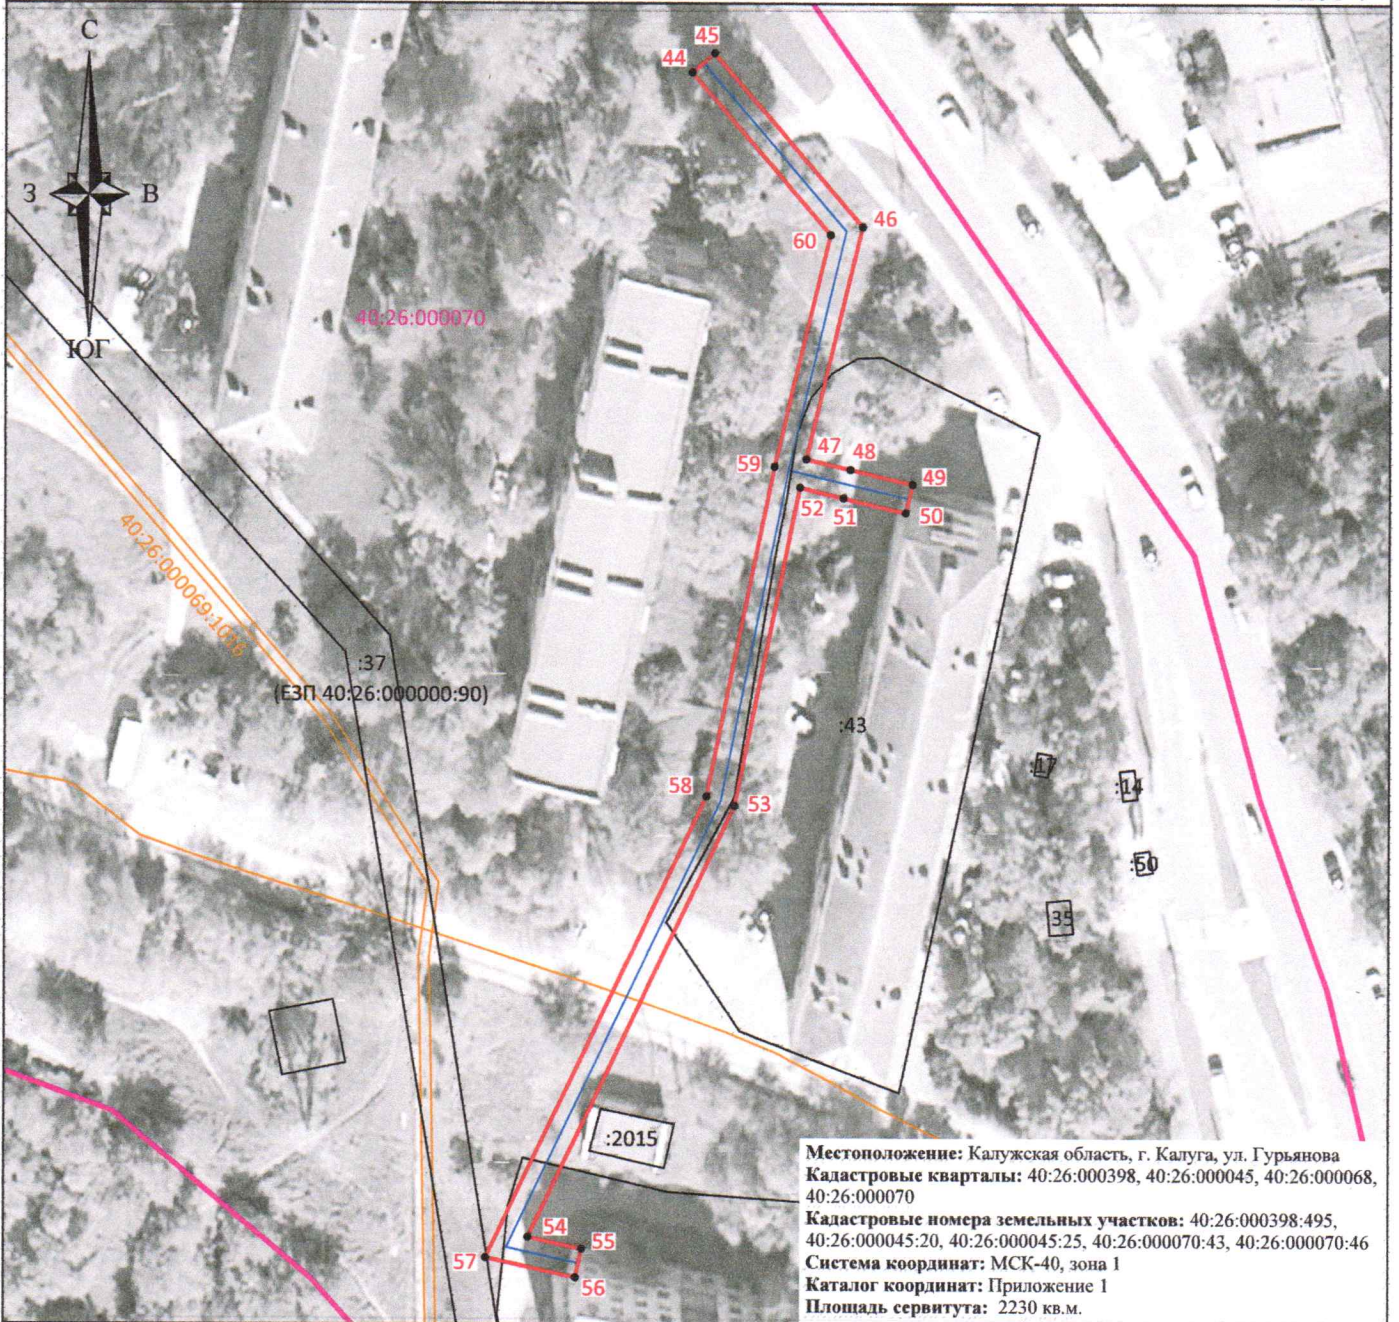


**Схема границ размещения публичного сервитута**

**Объект: "Дворовые газопроводы по ул. Гурьянова г. Калуга "**

(наименование объекта)











Лист 4



Местоположение: Калужская область, г. Калуга, ул. Гурьянова  
 Кадастровые кварталы: 40:26:000398, 40:26:000045, 40:26:000068, 40:26:000070  
 Кадастровые номера земельных участков: 40:26:000398:495, 40:26:000045:20, 40:26:000045:25, 40:26:000070:43, 40:26:000070:46  
 Система координат: МСК-40, зона 1  
 Каталог координат: Приложение 1  
 Площадь сервитута: 2230 кв.м.

Масштаб 1:1000

Условные обозначения:

-  - граница контура публичного сервитута;
-  - характерная точка границы публичного сервитута;
-  - обозначение характерной точки границы публичного сервитута;
-  - границы кадастрового квартала;
-  - номер кадастрового квартала;
-  - граница земельных участков, сведения о которых внесены в ЕГРН;
-  - обозначение кадастрового номера земельных участков, сведения о которых внесены в ЕГРН;
-  - граница объектов капитального строительства, сведения о которых внесены в ЕГРН;
-  - обозначение кадастрового номера объектов капитального строительства, сведения о которых внесены в ЕГРН;
-  - ось газопровода.



Подпись

"01" августа 2025 г.

Место для оттиска печати (при наличии) лица, составившего описание местоположения границ объекта