


**Границы незастроенной территории, подлежащей комплексному развитию (КРТ),  
 в границах земельного участка с кадастровым номером 40:26:000063:2174  
 общей площадью 9042 кв. м по адресу: Калужская обл., г. Калуга, ул. Тарутинская, р-н д. 231**

Обозначение характерных точек границ	Координаты, м (МСК-40)	
	X	Y
1	2	3

(координаты см. на обороте)

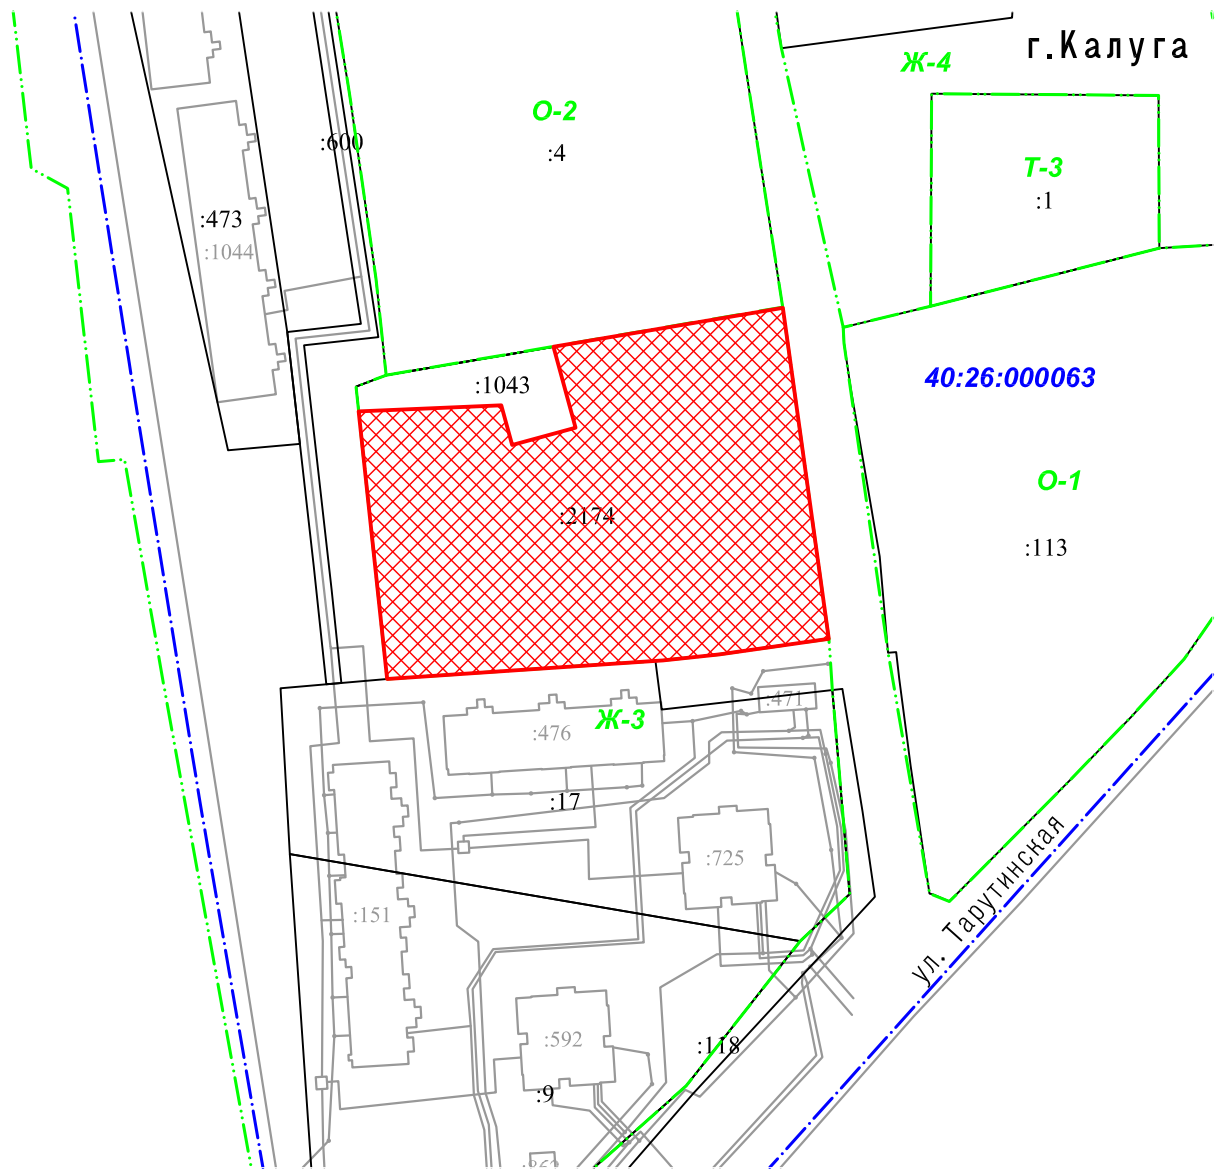

Масштаб 1 : 2000

Условные обозначения:



Граница КРТ



Граница кадастрового квартала



Граница территориальной зоны

# Каталог координат

МСК-40

Площадь 9042 м<sup>2</sup>

Обозначение характерных точек границ	Координаты, м	
	X	Y
1	437656.66	1303683.75
2	437658.27	1303721.45
3	437647.76	1303724.35
4	437652.36	1303741.13
5	437673.76	1303735.25
6	437684.07	1303795.92
7	437596.52	1303808.09
8	437592.41	1303779.27
9	437590.8	1303764.21
10	437590.67	1303762.23
11	437588.34	1303727.58
12	437585.91	1303691.29