














## Схема границ земельных участков

### Условные обозначения:

-  - границы земельных участков в отношении которых выполнялись комплексные кадастровые работы
-  - границы земельных участков, сведения о которых внесены в Единый государственный реестр недвижимости, но в отношении которых не выполнялись комплексные кадастровые работы
-  - границы кадастрового деления
-  - контуры зданий, сооружений, объектов незавершенного строительства, сведения о которых внесены в Единый государственный реестр недвижимости, но в отношении которых не выполнялись комплексные кадастровые работы
-  - границы муниципальных образований и (или) населенных пунктов
-  - контуры зданий, сооружений, объектов незавершенного строительства, сведения о которых внесены в Единый государственный реестр недвижимости, но в отношении которых выполнялись комплексные кадастровые работы
-  - граница зоны с особыми условиями территории
-  - граница территориальной зоны
-  40:26:000230 - номер кадастрового квартала
-  :38 - кадастровый номер объекта недвижимости
-  n1y - обозначение характерной точки границы земельных участков
-  40:26:000091 - номер кадастрового квартала

# Схема границ земельных участков

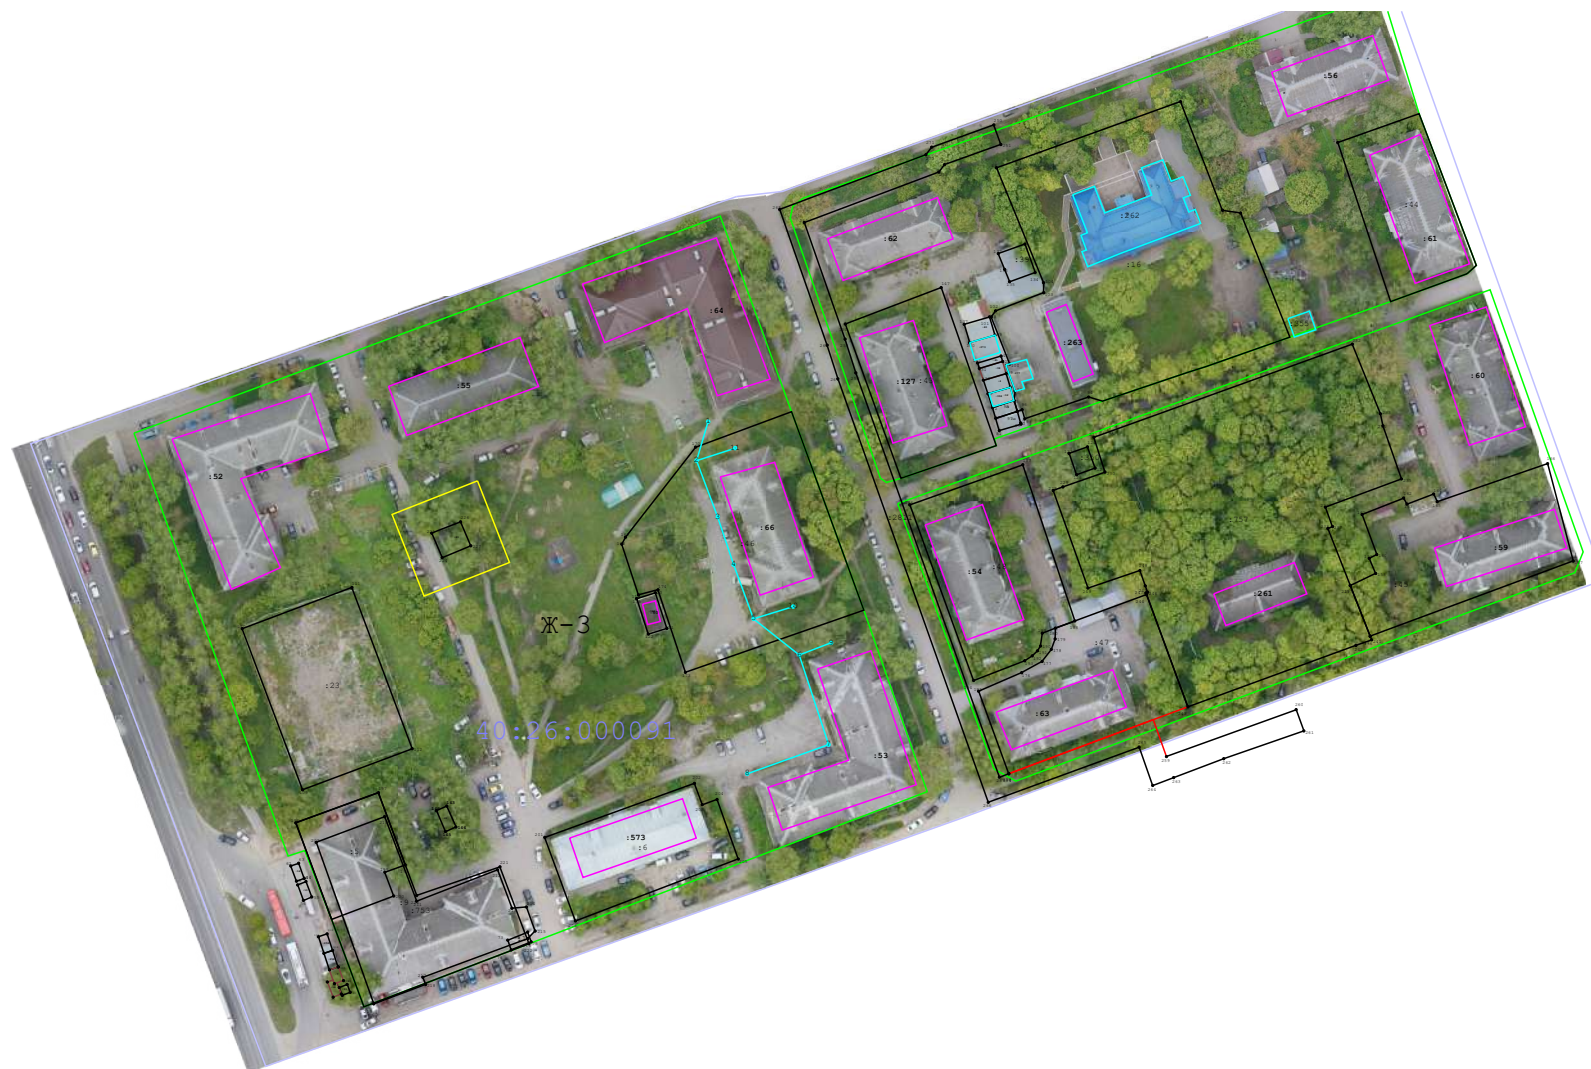


Масштаб 1:2 000

# Схема границ земельных участков




Масштаб 1:1 000

# Схема границ земельных участков

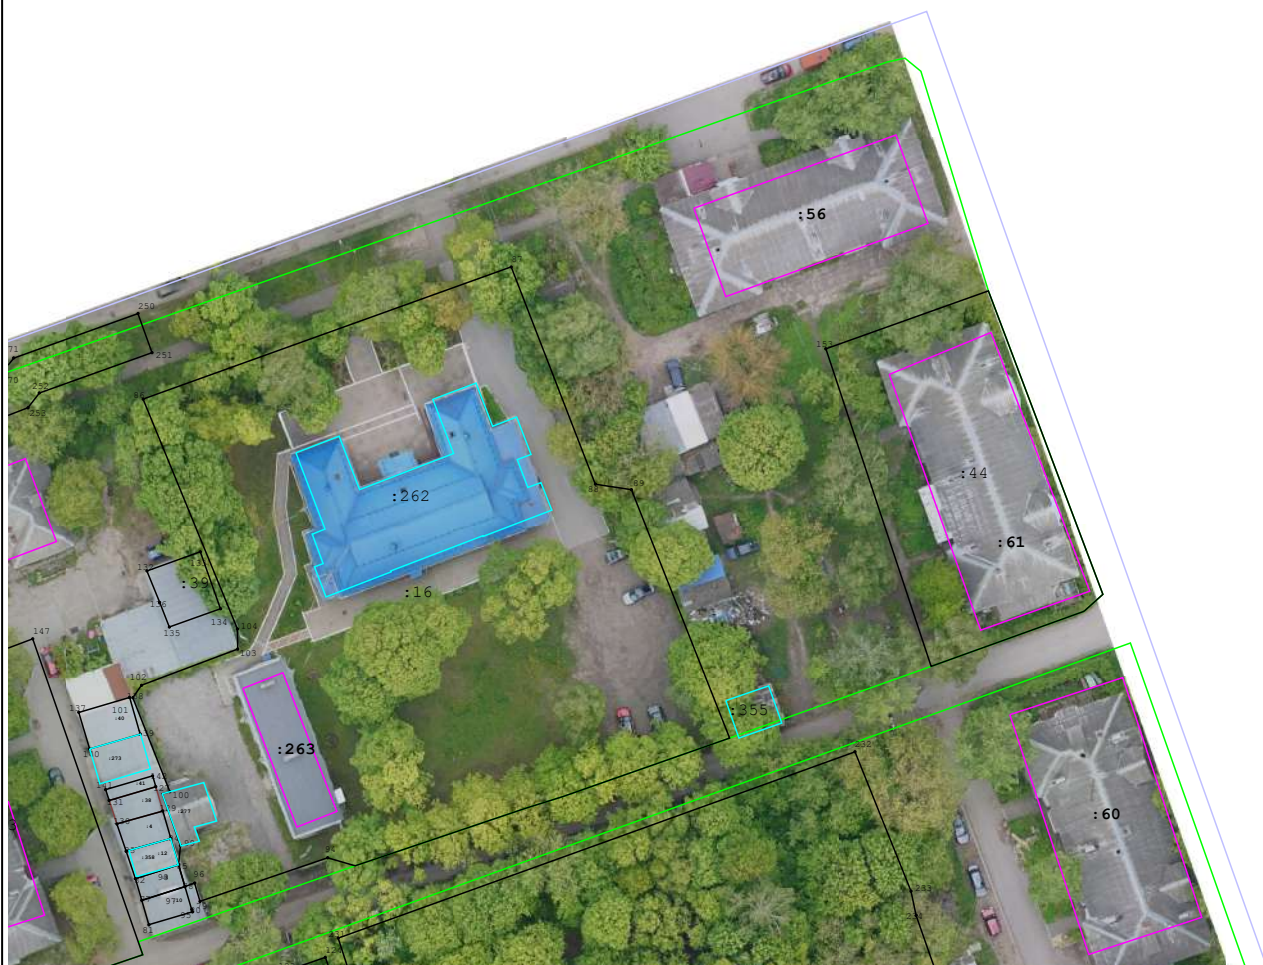

Масштаб 1:1 000

# Схема границ земельных участков

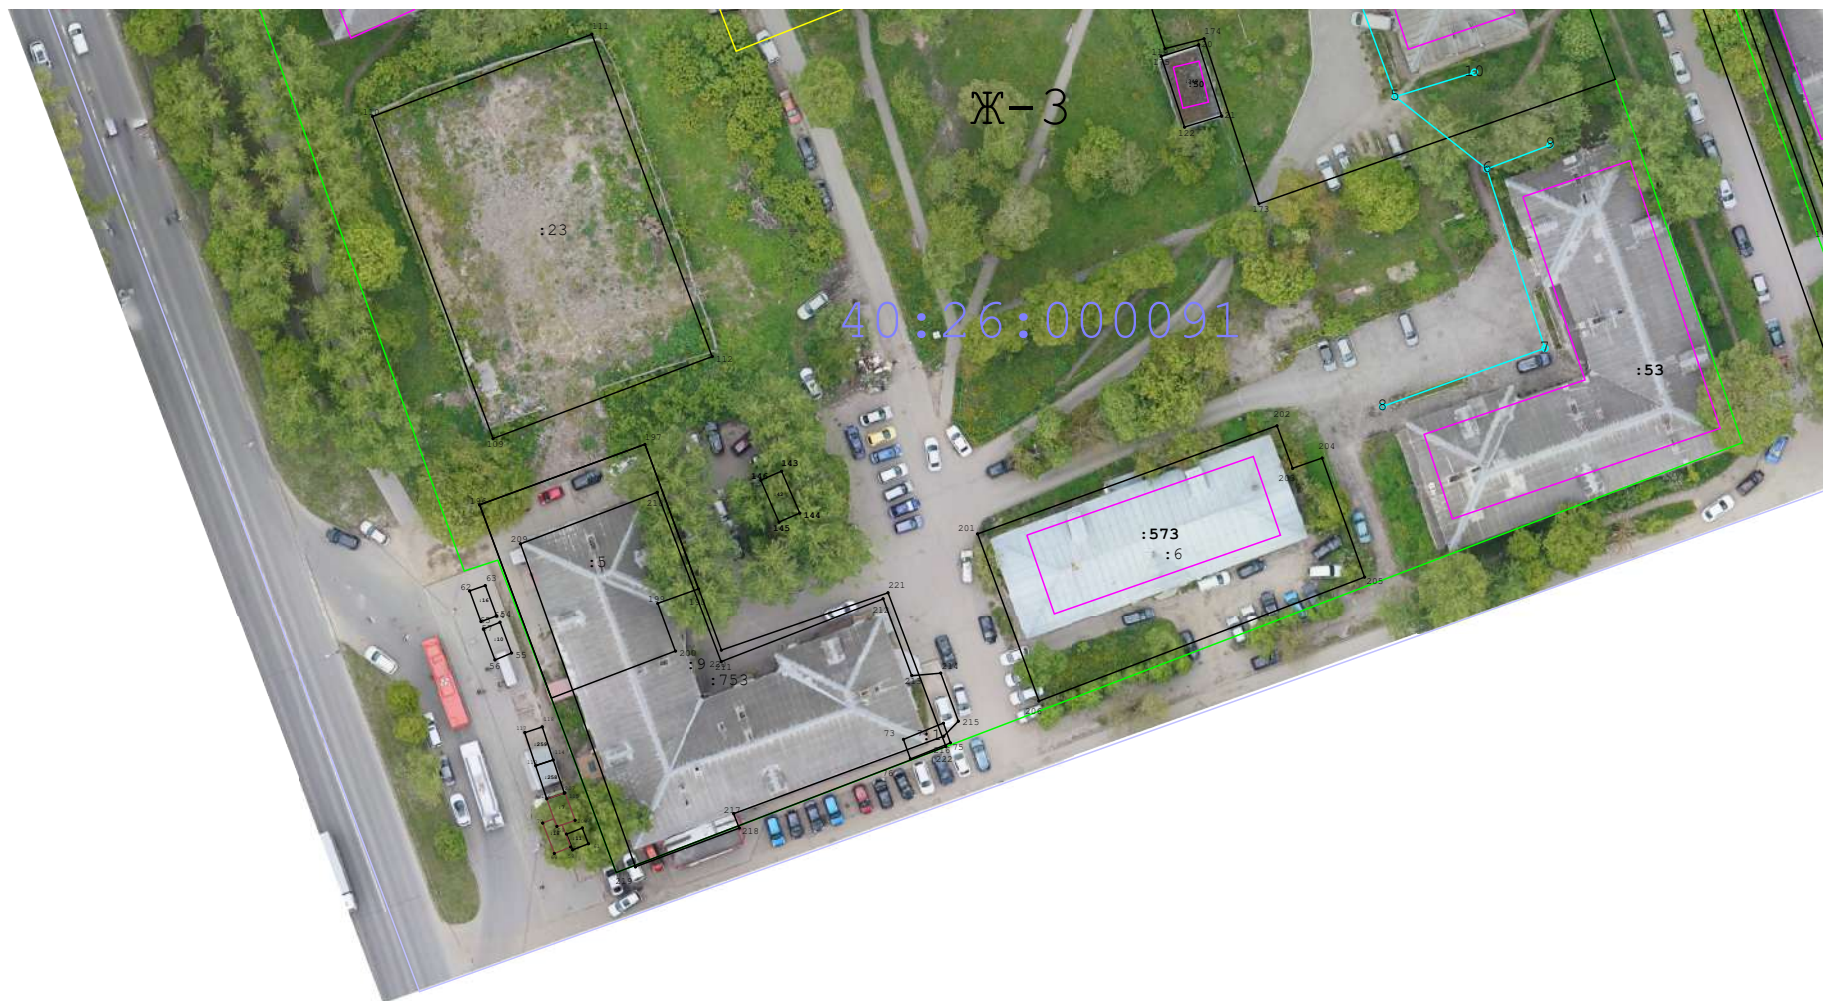

40:26:000091

Ж-3

:23

:53

:573

:6

Масштаб 1:1 000




# Схема границ земельных участков



Масштаб 1:1 000


# Схема границ земельных участков

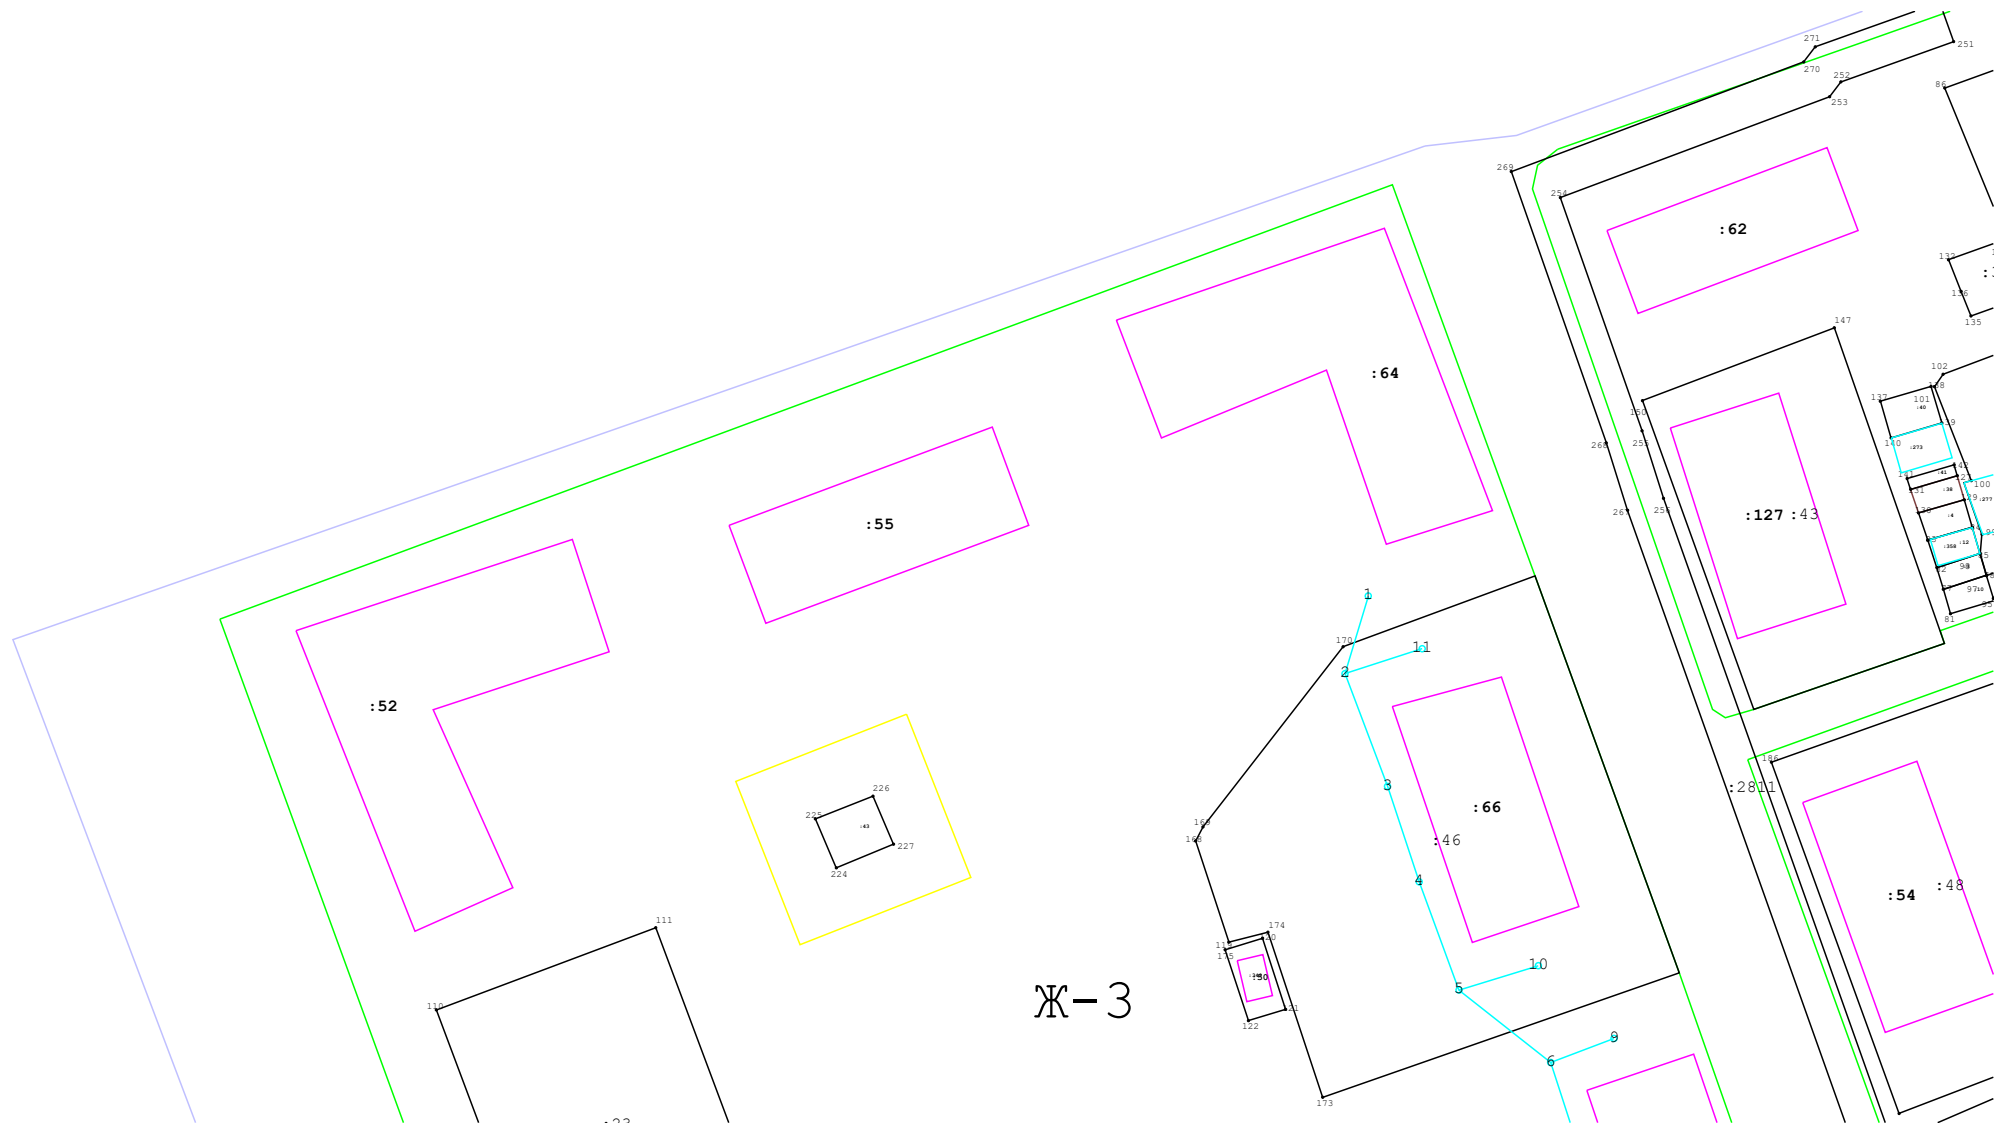

Ж-3

Масштаб 1:1 000

# Схема границ земельных участков

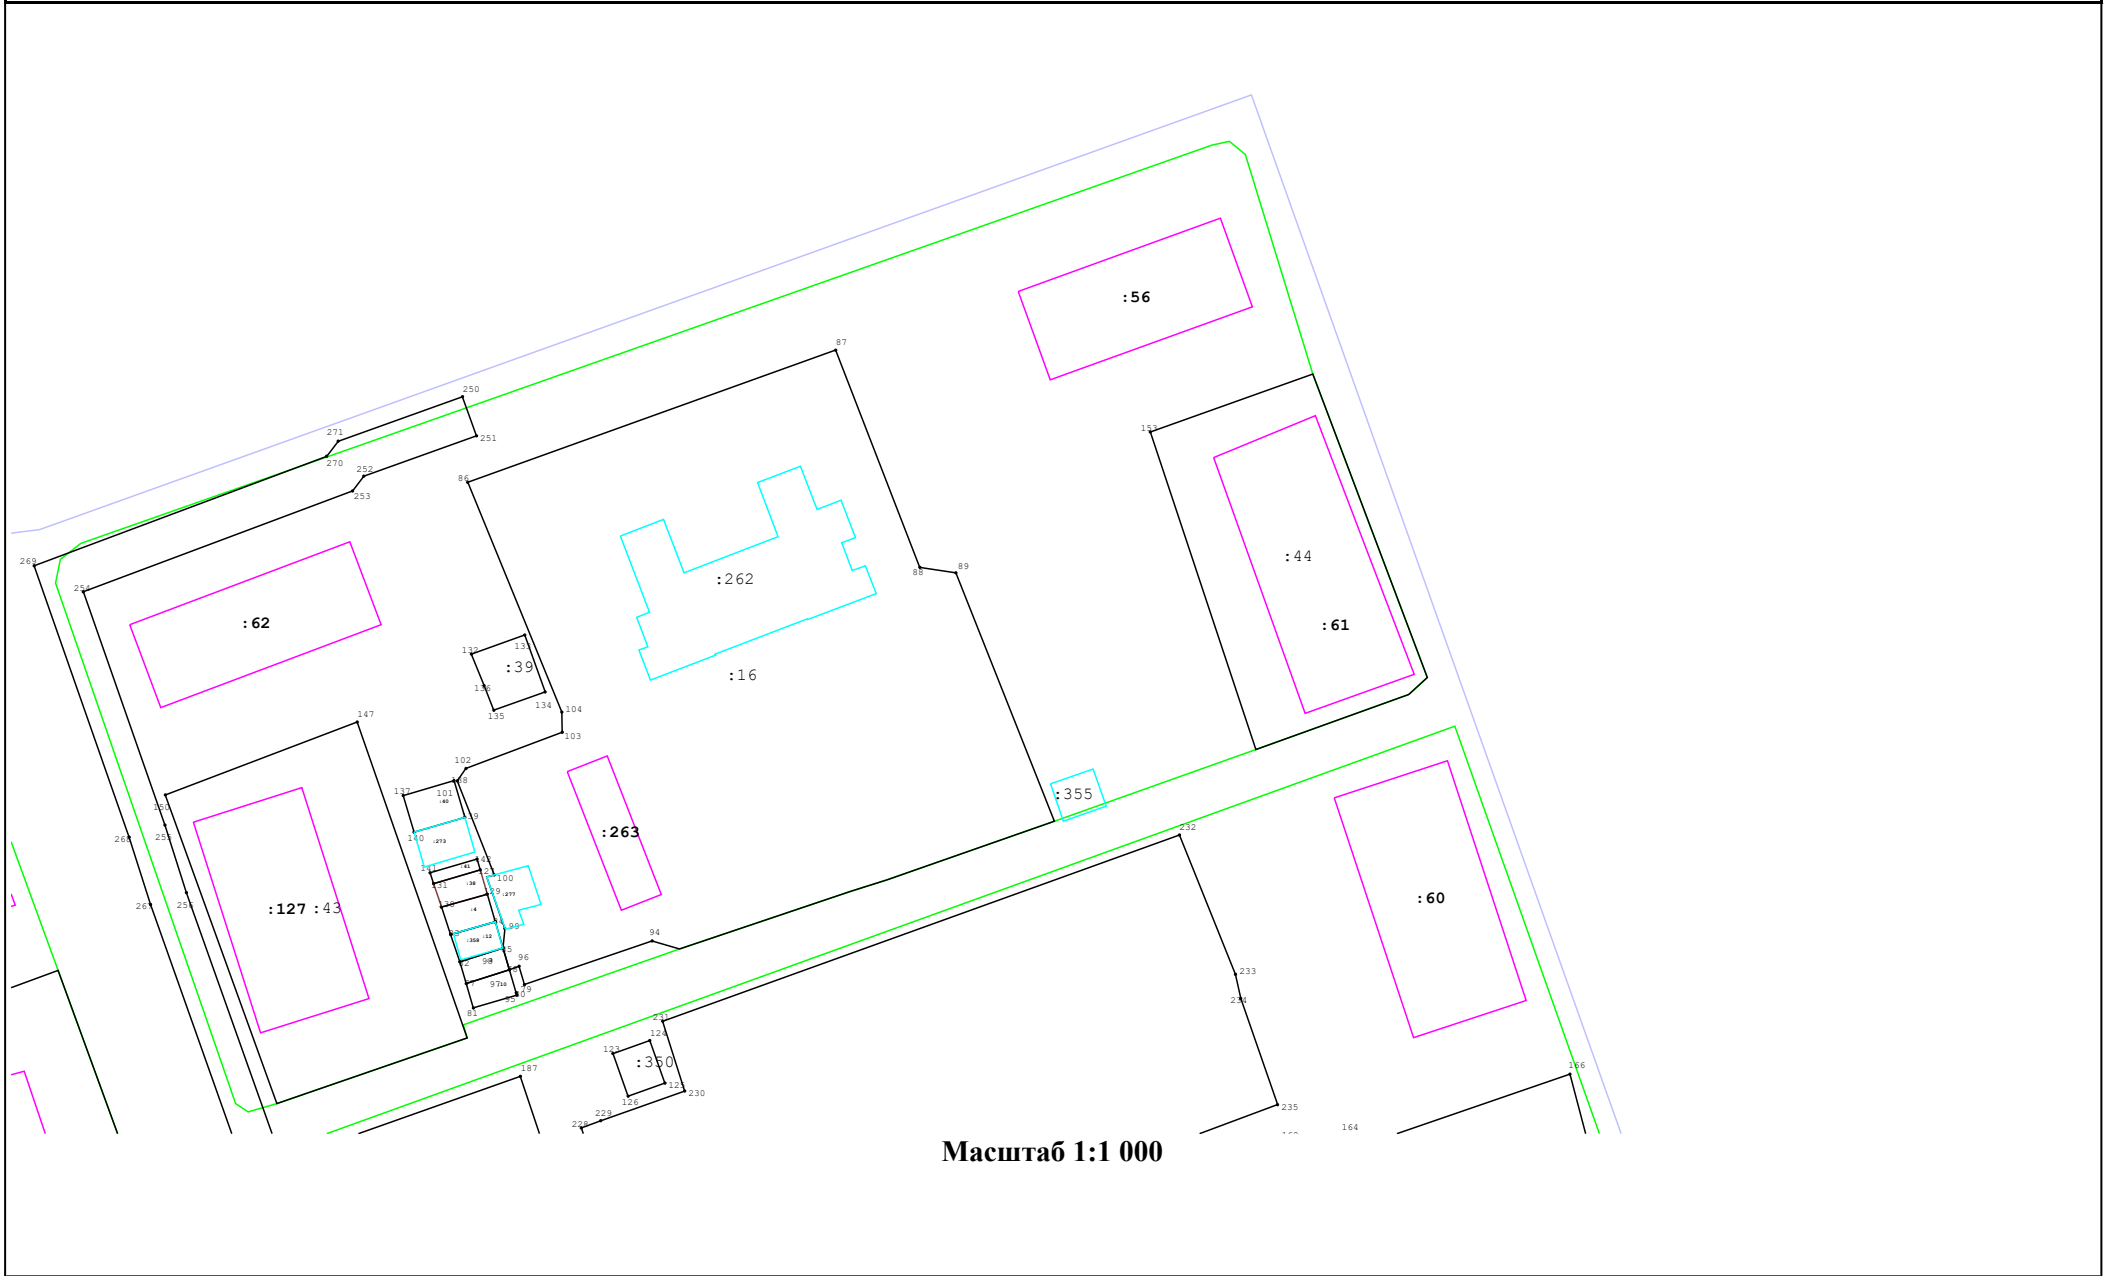


Масштаб 1:1 000

Схема границ земельных участков


Ж-3

40:26:000091

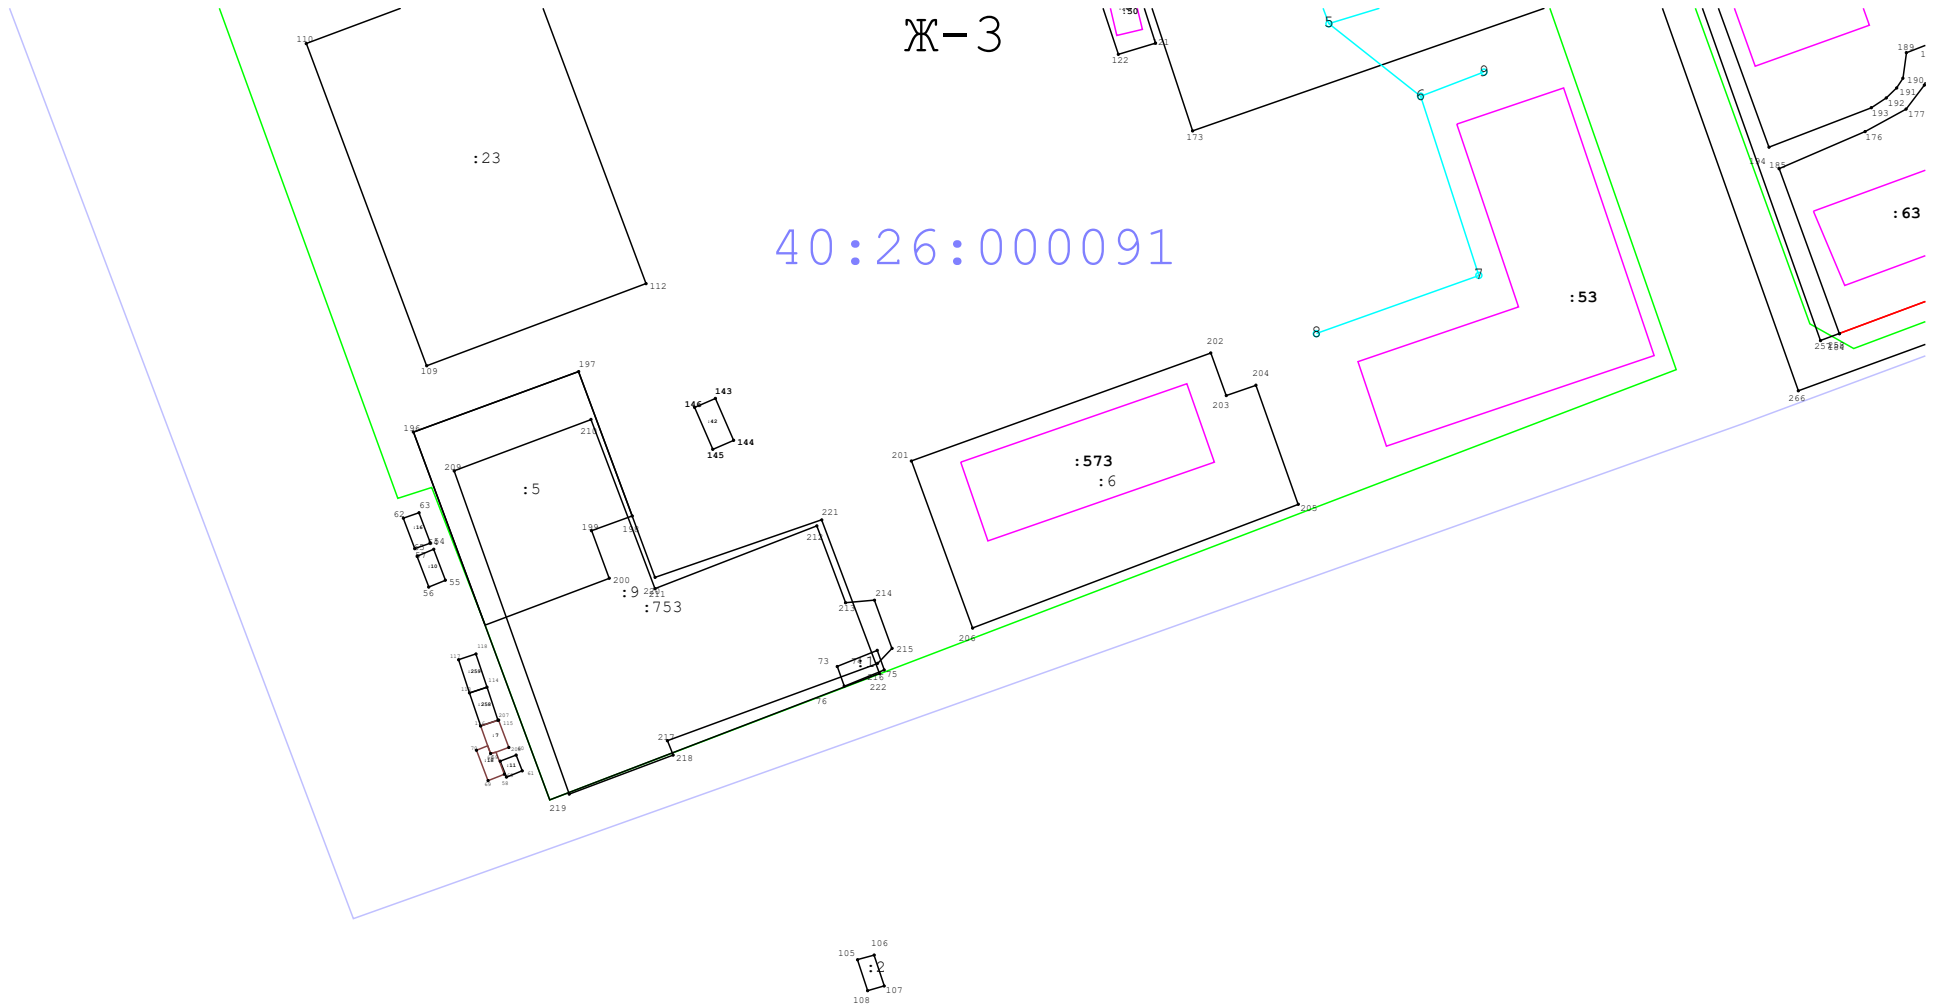

Масштаб 1:1 000

# Схема границ земельных участков

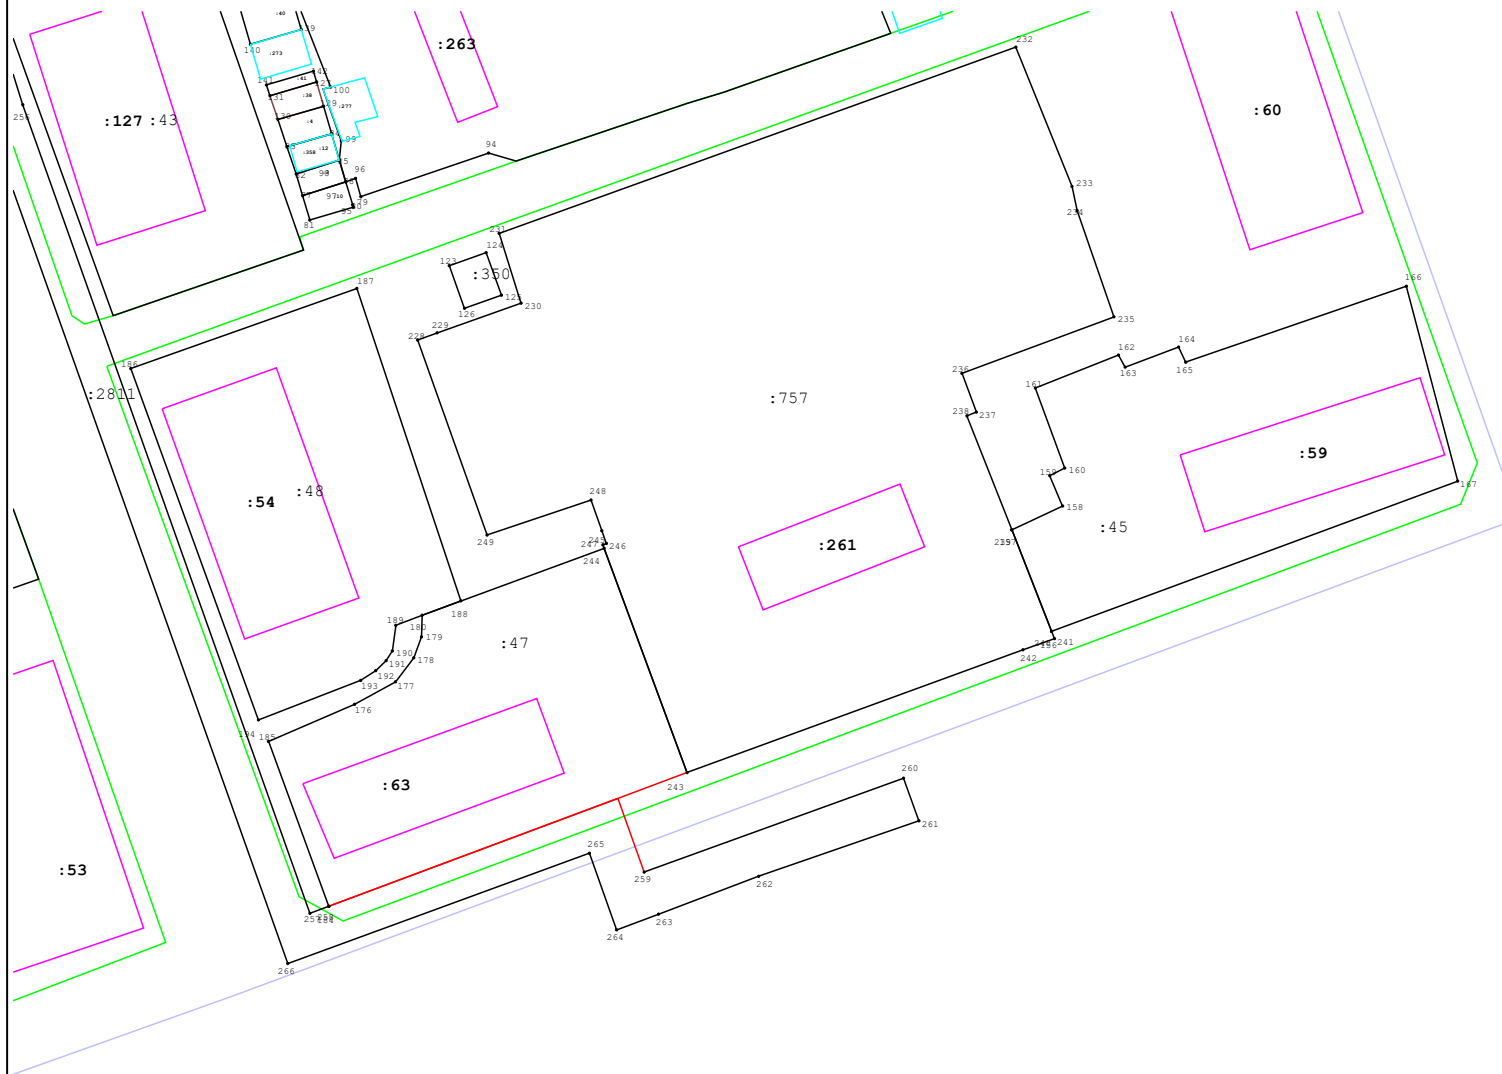

Масштаб 1:1 000