


(наименование объекта)

Лист 1

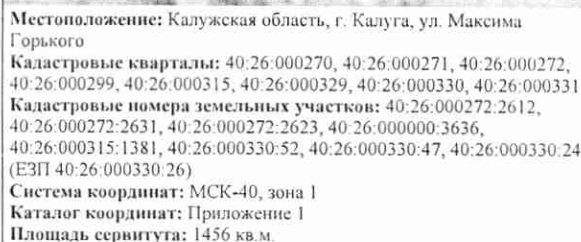

Масштаб 1:500

Условные обозначения:

- | | |
|--------------|---|
| | - граница контура публичного сервитута; |
| ● | - характерная точка границы публичного сервитута; |
| I | - обозначение характерной точки границы публичного сервитута; |
| | - границы кадастрового квартала; |
| 40:26:000271 | - номер кадастрового квартала; |
| | - граница земельных участков, сведения о которых внесены в ЕГРН; |
| :1825 | - обозначение кадастрового номера земельных участков, сведения о которых внесены в ЕГРН; |
| | - граница объектов капитального строительства, сведения о которых внесены в ЕГРН; |
| :754 | - обозначение кадастрового номера объектов капитального строительства, сведения о которых внесены в ЕГРН; |
| | - ось газопровода. |
- Подпись  "15" июня 2026 г.

Подпись

"15" июня 2026 г.

Место для оттиска печати (при наличии) лица, составившего описание
местоположения границ объекта

(наименование объекта)

Лист 2



Условные обозначения:

- ## Подпись


"15" июня 2026 г.

Место для оттиска печати (при наличии) лица, составившего описание
местоположения границ объекта

Схема границ размещения публичного сервитута
Объект: "Дворовые газопроводы по ул. Максима Горького г. Калуга"

(наименование объекта)

Лист 3

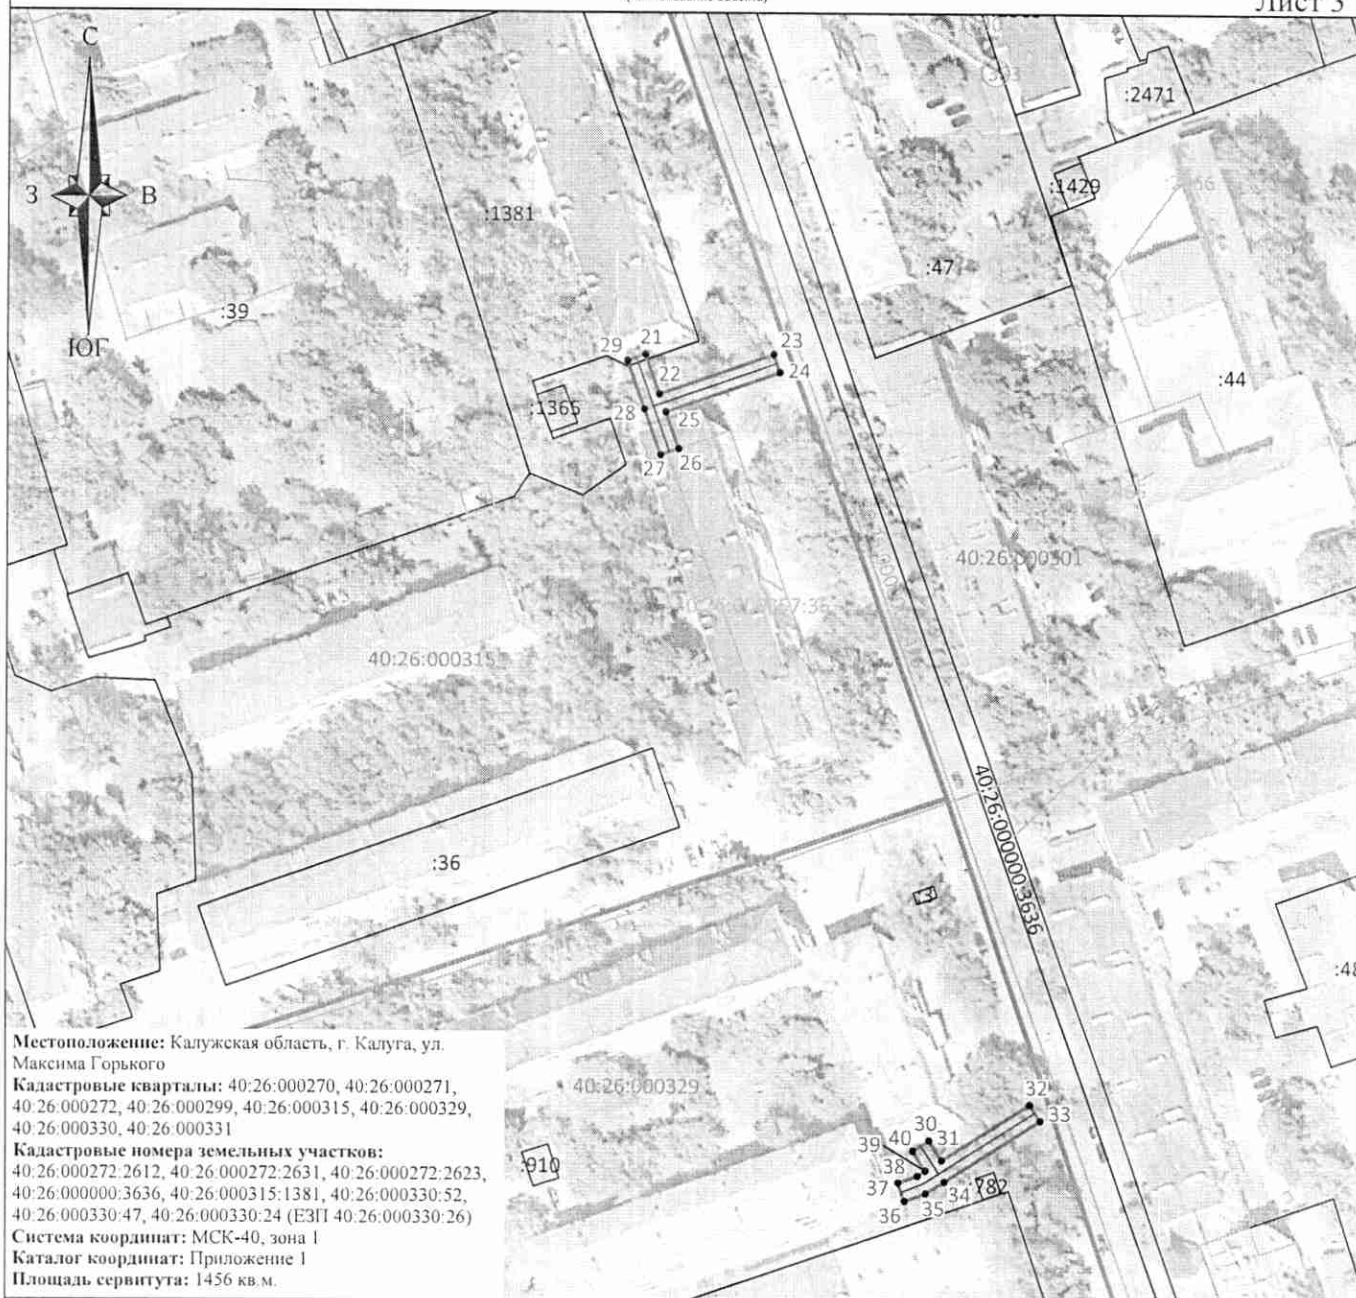

Масштаб 1:1500

Условные обозначения:

- | | |
|--|---|
| | - граница контура публичного сервитута; |
| | - характерная точка границы публичного сервитута; |
| | - обозначение характерной точки границы публичного сервитута; |
| | - границы кадастрового квартала; |
| | - номер кадастрового квартала; |
| | - граница земельных участков, сведения о которых внесены в ЕГРН; |
| | - обозначение кадастрового номера земельных участков, сведения о которых внесены в ЕГРН; |
| | - граница объектов капитального строительства, сведения о которых внесены в ЕГРН; |
| | - обозначение кадастрового номера объектов капитального строительства, сведения о которых внесены в ЕГРН; |
| | - ось газопровода. |


Подпись

Место для оттиска печати (при наличии) лица, составившего описание местоположения границ объекта

"15" июня 2026 г.

Схема границ размещения публичного сервитута
Объект: "Дворовые газопроводы по ул. Максима Горького г. Калуга"
(наименование объекта)

Лист 4

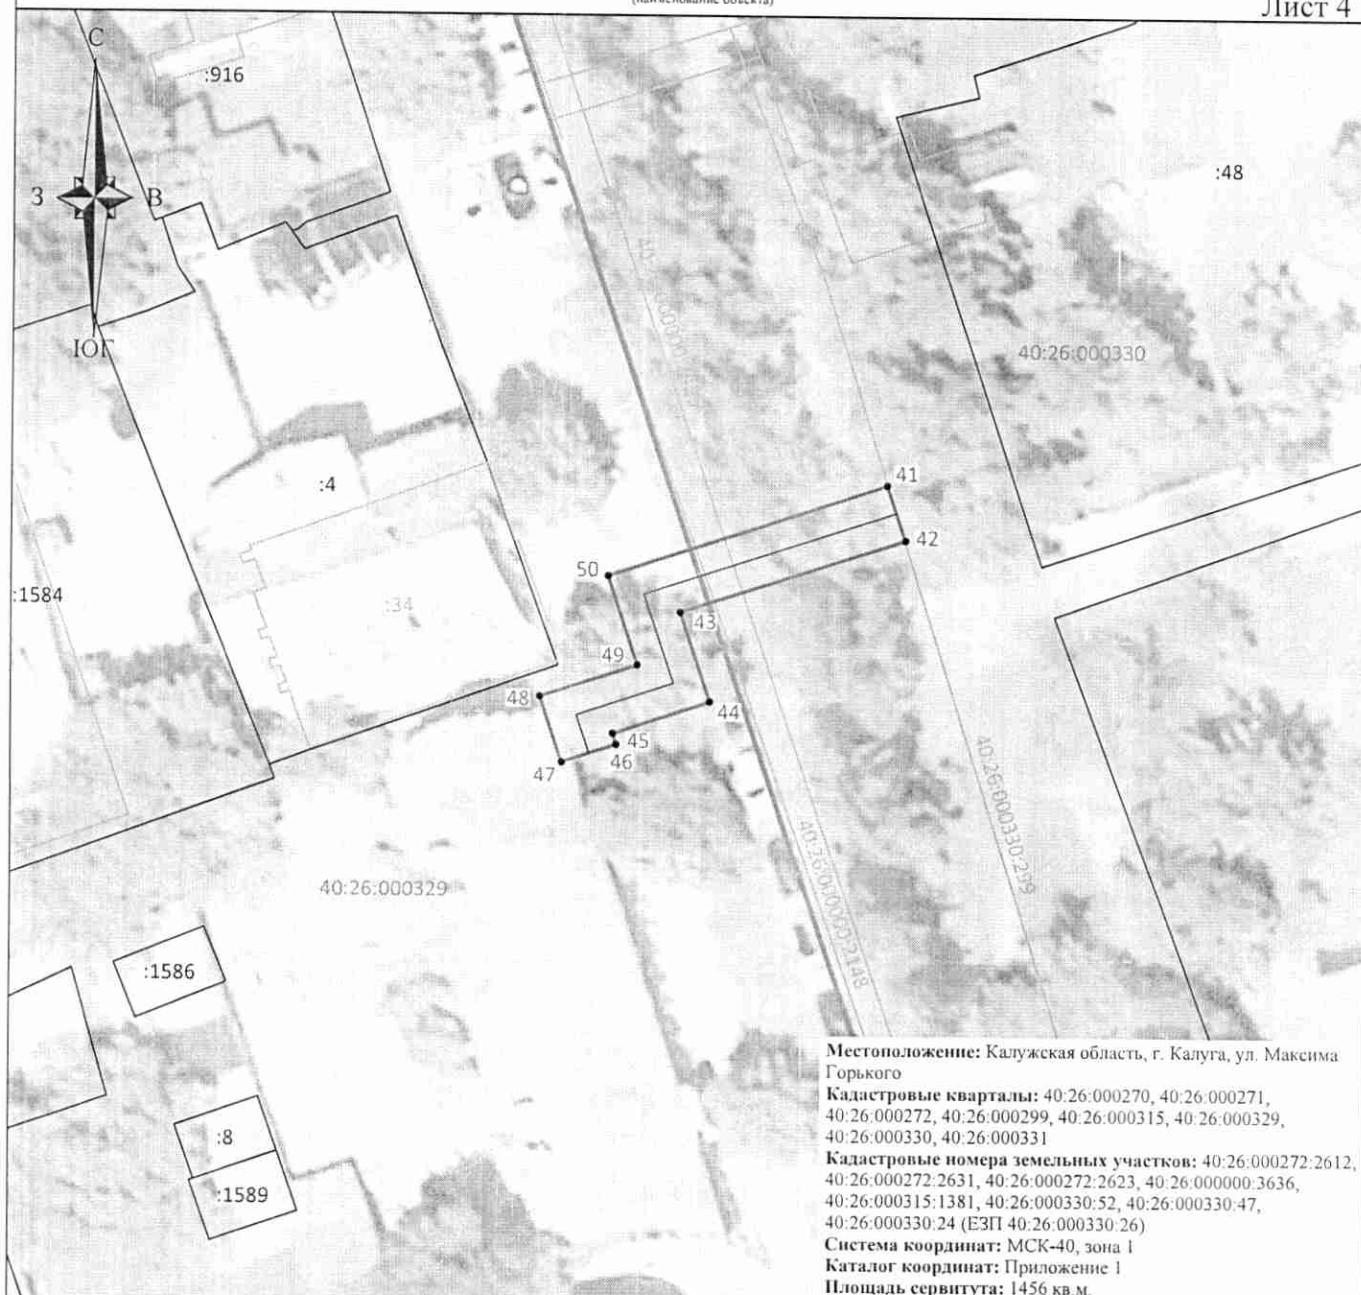

Местоположение: Калужская область, г. Калуга, ул. Максима Горького
Кадастровые кварталы: 40:26:000270, 40:26:000271, 40:26:000272, 40:26:000299, 40:26:000315, 40:26:000329, 40:26:000330, 40:26:000331
Кадастровые номера земельных участков: 40:26:000272:2612, 40:26:000272:2631, 40:26:000272:2623, 40:26:000000:3636, 40:26:000315:1381, 40:26:000330:52, 40:26:000330:47, 40:26:000330:24 (ЕЗП 40:26:000330:26)
Система координат: МСК-40, зона I
Каталог координат: Приложение I
Площадь сервитута: 1456 кв.м.

Масштаб 1:500

Условные обозначения:


- граница контура публичного сервитута;
- — характерная точка границы публичного сервитута;
- l — обозначение характерной точки границы публичного сервитута;
- границы кадастрового квартала;
- 40:26:000329 — номер кадастрового квартала;
- границы земельных участков, сведения о которых внесены в ЕГРН;
- :1825 — обозначение кадастрового номера земельных участков, сведения о которых внесены в ЕГРН;
- границы объектов капитального строительства, сведения о которых внесены в ЕГРН;
- :754 — обозначение кадастрового номера объектов капитального строительства, сведения о которых внесены в ЕГРН;
- ось газопровода.

Подпись _____ "15" июня 2026 г.

Место для отрисовки печати (при наличии) лица, составившего описание местоположения границ объекта

Схема границ размещения публичного сервитута
Объект: "Дворовые газопроводы по ул. Максима Горького г. Калуга"
(наименование объекта)

Лист 5

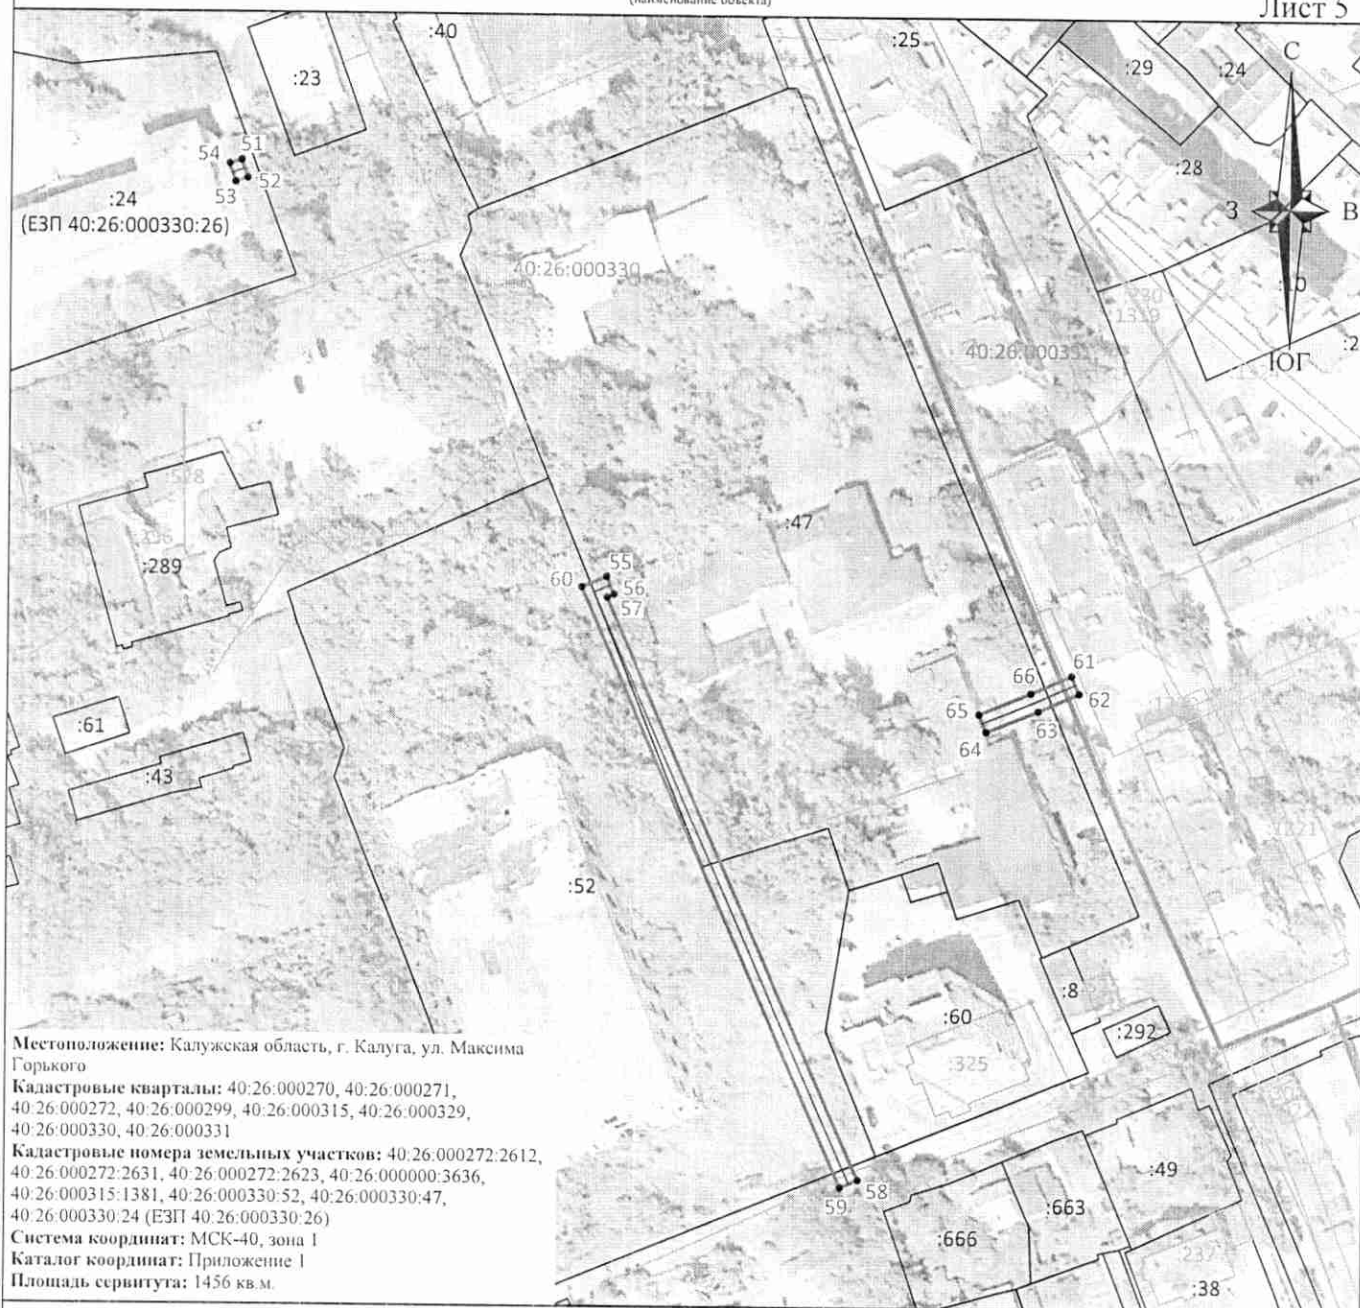

Местоположение: Калужская область, г. Калуга, ул. Максима Горького

Кадастровые кварталы: 40:26:000270, 40:26:000271, 40:26:000272, 40:26:000299, 40:26:000315, 40:26:000329, 40:26:000330, 40:26:000331

Кадастровые номера земельных участков: 40:26:000272:2612, 40:26:000272:2631, 40:26:000272:2623, 40:26:000000:3636, 40:26:000315:1381, 40:26:000330:52, 40:26:000330:47, 40:26:000330:24 (ЕЗП 40:26:000330:26)

Система координат: МСК-40, зона I

Каталог координат: Приложение I

Площадь сервитута: 1456 кв.м.

Масштаб 1:1500

Условные обозначения:

- граница контура публичного сервитута;
- характерная точка границы публичного сервитута;
- обозначение характерной точки границы публичного сервитута;
- границы кадастрового квартала;
- номер кадастрового квартала;
- граница земельных участков, сведения о которых внесены в ЕГРН;
- обозначение кадастрового номера земельных участков, сведения о которых внесены в ЕГРН;
- граница объектов капитального строительства, сведения о которых внесены в ЕГРН;
- обозначение кадастрового номера объектов капитального строительства, сведения о которых внесены в ЕГРН;
- ось газопровода.

Подпись _____

Место для оттиска печати (при наличии) лица, составившего описание местоположения границ объекта

"15" июня 2026 г.