


**Схема границ размещения публичного сервитута**  
 Объект: "Дворовые газопроводы по ул. Шоссейной, д. 2 и медпункт, д. 8 г. Калуга"  
 (наименование объекта)







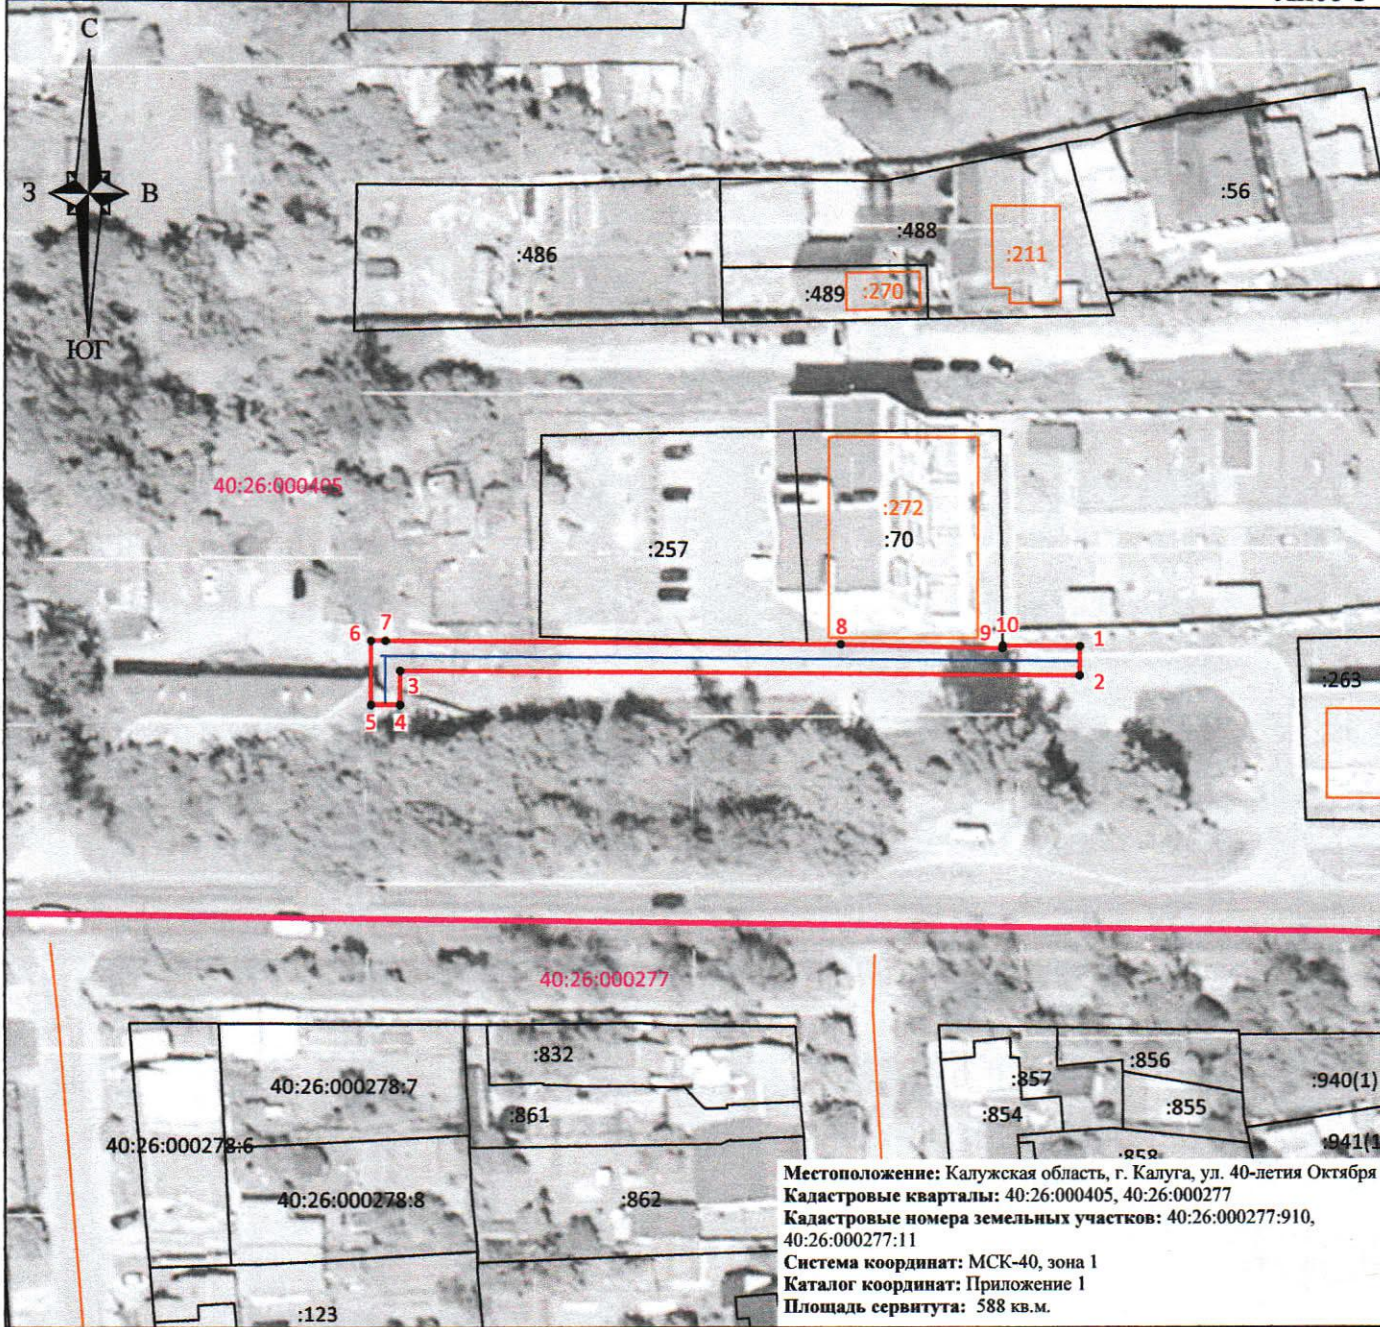



Лист 1



Местоположение: Калужская область, г. Калуга, ул. 40-летия Октября  
 Кадастровые кварталы: 40:26:000405, 40:26:000277  
 Кадастровые номера земельных участков: 40:26:000277-910,  
 40:26:000277-11  
 Система координат: МСК-40, зона 1  
 Каталог координат: Приложение 1  
 Площадь сервитута: 588 кв.м.

Масштаб 1:1000

 Условные обозначения:

-  - граница контура публичного сервитута;
-  - характерная точка границы публичного сервитута;
-  1 - обозначение характерной точки границы публичного сервитута;
-  - границы кадастрового квартала;
-  40:26:000405 - номер кадастрового квартала;
-  - граница земельных участков, сведения о которых внесены в ЕГРН;
-  :1825 - обозначение кадастрового номера земельных участков, сведения о которых внесены в ЕГРН;
-  - граница объектов капитального строительства, сведения о которых внесены в ЕГРН;
-  :754 - обозначение кадастрового номера объектов капитального строительства, сведения о которых внесены в ЕГРН;
-  - ось газопровода.




Подпись \_\_\_\_\_ "31" июля 2025 г.

Место для отиска печати (при наличии) лица, составившего описание местоположения границ объекта

**Схема границ размещения публичного сервитута**  
Объект: "Дворовые газопроводы по ул. Шоссейной, д. 2 и медпункт, д. 8 г. Калуга"  
(наименование объекта)



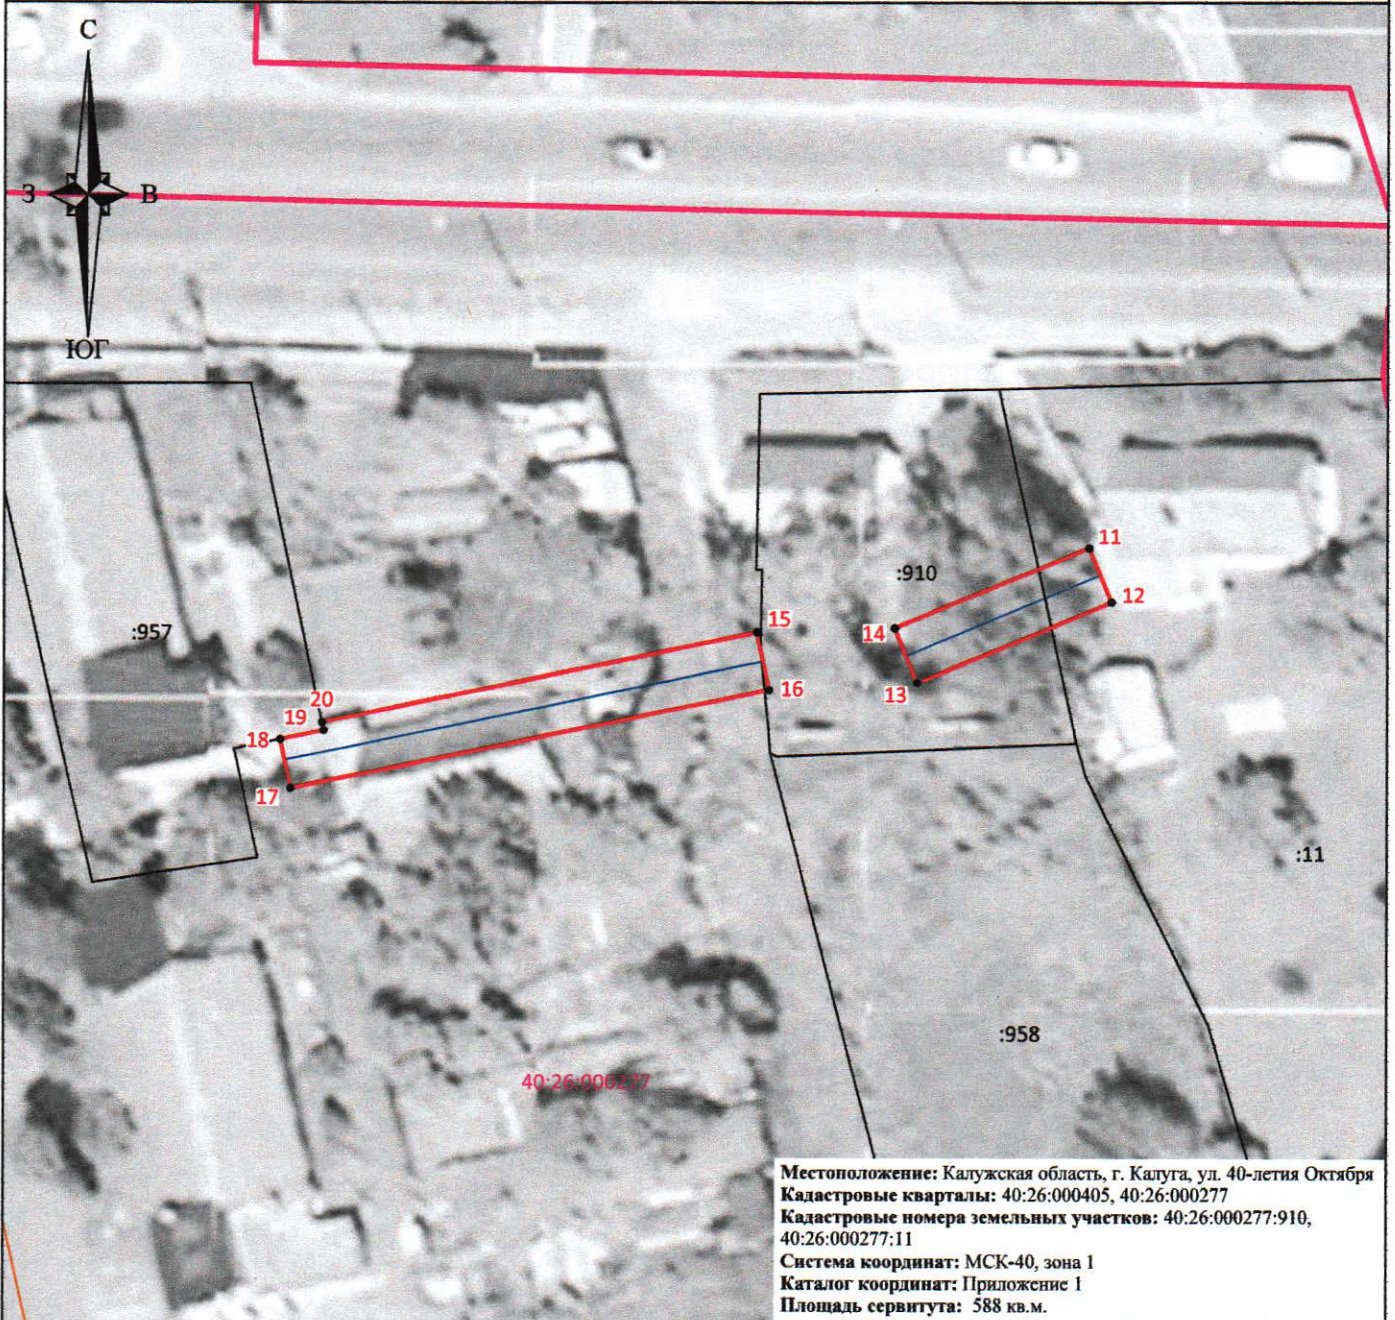







Лист 2



Местоположение: Калужская область, г. Калуга, ул. 40-летия Октября  
Кадастровые кварталы: 40:26:000405, 40:26:000277  
Кадастровые номера земельных участков: 40:26:000277:910,  
40:26:000277:11  
Система координат: МСК-40, зона 1  
Каталог координат: Приложение 1  
Площадь сервитута: 588 кв.м.

Масштаб 1:500

Условные обозначения:

-  - граница контура публичного сервитута;
-  - характерная точка границы публичного сервитута;
-  - обозначение характерной точки границы публичного сервитута;
-  - границы кадастрового квартала;
-  - номер кадастрового квартала;
-  - граница земельных участков, сведения о которых внесены в ЕГРН;
-  - обозначение кадастрового номера земельных участков, сведения о которых внесены в ЕГРН;
-  - граница объектов капитального строительства, сведения о которых внесены в ЕГРН;
-  - обозначение кадастрового номера объектов капитального строительства, сведения о которых внесены в ЕГРН;
-  - ось газопровода.

Подпись \_\_\_\_\_

Место для оттиска печати (при наличии) лица, составившего описание  
местоположения границ объекта

