


Схема границ размещения публичного сервитута

Объект: "Ул.г/п-д Московская ул. К кот.КМЗ за р.Терепец"

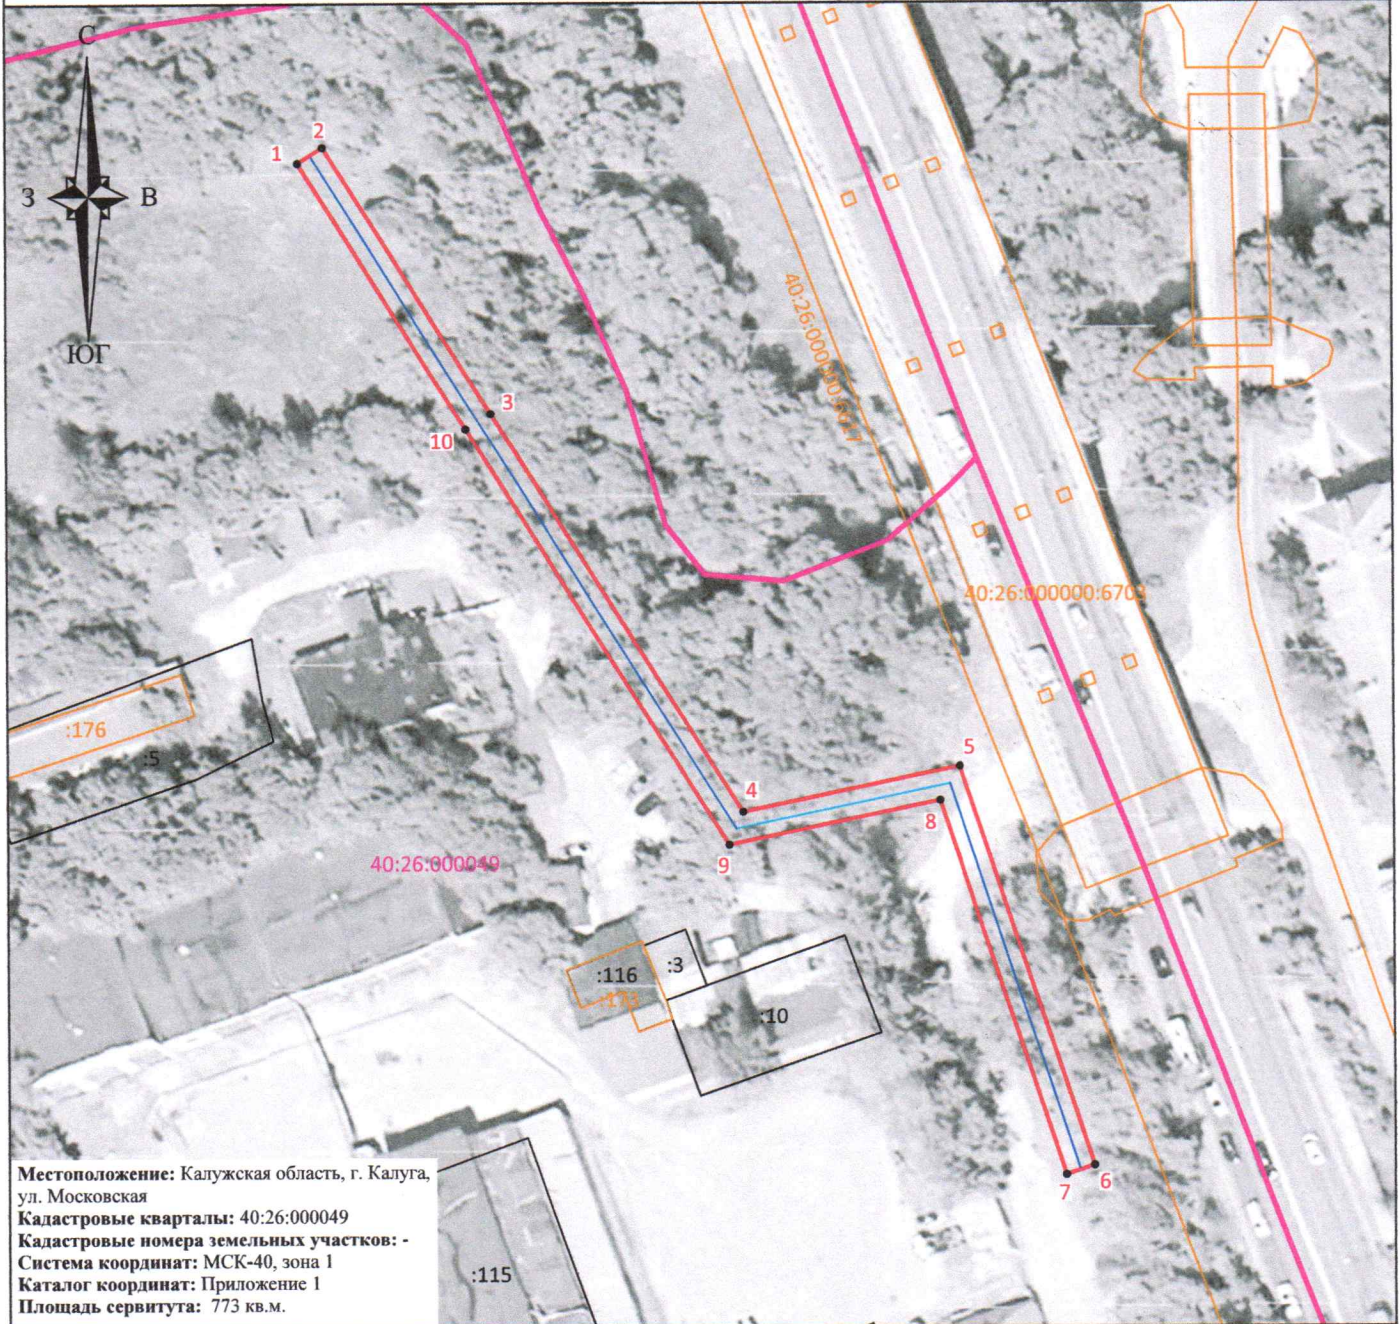









(наименование объекта)



Местоположение: Калужская область, г. Калуга,
ул. Московская
Кадастровые кварталы: 40:26:000049
Кадастровые номера земельных участков: -
Система координат: МСК-40, зона 1
Каталог координат: Приложение 1
Площадь сервитута: 773 кв.м.

Масштаб 1:1000

Условные обозначения:

-  - граница контура публичного сервитута;
-  - характерная точка границы публичного сервитута;
-  - обозначение характерной точки границы публичного сервитута;
-  - границы кадастрового квартала;
-  - номер кадастрового квартала;
-  - граница земельных участков, сведения о которых внесены в ЕГРН;
-  - обозначение кадастрового номера земельных участков, сведения о которых внесены в ЕГРН;
-  - граница объектов капитального строительства, сведения о которых внесены в ЕГРН;
-  - обозначение кадастрового номера объектов капитального строительства, сведения о которых внесены в ЕГРН;
-  - ось газопровода.



Подпись _____ "07" марта 2025 г.

Место для отгиска печати (при наличии) лица, составившего описание
местоположения границ объекта