

Схема границ размещения публичного сервитута

Объект: "Дворовые газопроводы по ул. Труда г. Калуга"











(наименование объекта)

Лист 1



Масштаб 1:1000

Условные обозначения:

-  - граница контура публичного сервитута;
-  - характерная точка границы публичного сервитута;
-  - обозначение характерной точки границы публичного сервитута;
-  - границы кадастрового квартала;
-  - номер кадастрового квартала;
-  - граница земельных участков, сведения о которых внесены в ЕГРН;
-  - обозначение кадастрового номера земельных участков, сведения о которых внесены в ЕГРН;
-  - граница объектов капитального строительства, сведения о которых внесены в ЕГРН;
-  - обозначение кадастрового номера объектов капитального строительства, сведения о которых внесены в ЕГРН;
-  - ось газопровода.

Подпись



"25" сентября 2025 г.

Место для оттиска печати (при наличии) лица, составившего описание местоположения границ объекта

Схема границ размещения публичного сервитута

Объект: "Дворовые газопроводы по ул. Труда г. Калуга"











(наименование объекта)

Лист 2



Масштаб 1:1000

 Условные обозначения:

-  - граница контура публичного сервитута;
-  - характерная точка границы публичного сервитута;
-  1 - обозначение характерной точки границы публичного сервитута;
-  - границы кадастрового квартала;
-  40:26:000255 - номер кадастрового квартала;
-  - граница земельных участков, сведения о которых внесены в ЕГРН;
-  :1825 - обозначение кадастрового номера земельных участков, сведения о которых внесены в ЕГРН;
-  - граница объектов капитального строительства, сведения о которых внесены в ЕГРН;
-  :754 - обозначение кадастрового номера объектов капитального строительства, сведения о которых внесены в ЕГРН;
-  - ось газопровода.



Подпись

"25" сентября 2025 г.


Место для оттиска печати (при наличии) лица, составившего описание местоположения границ объекта

Схема границ размещения публичного сервитута

Объект: "Дворовые газопроводы по ул. Труда г. Калуга"

(наименование объекта)

Лист 3

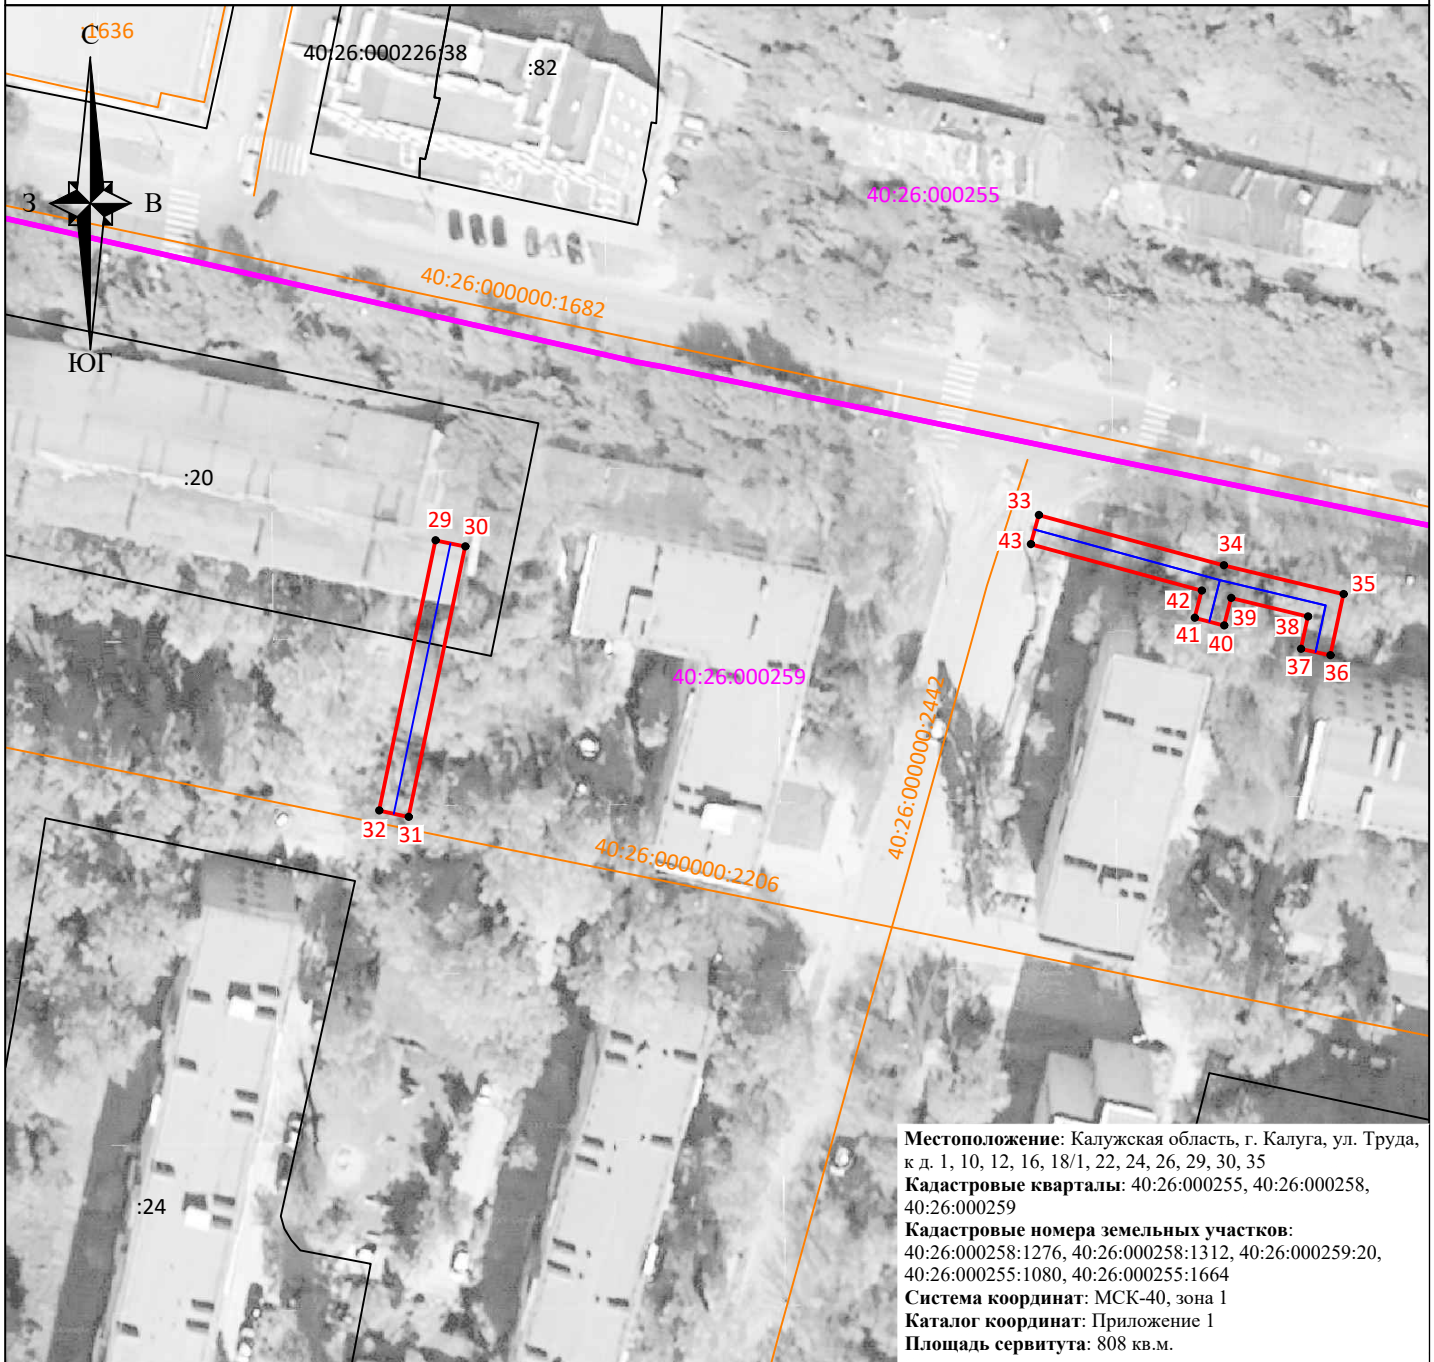

Местоположение: Калужская область, г. Калуга, ул. Труда, к.д. 1, 10, 12, 16, 18/1, 22, 24, 26, 29, 30, 35
Кадастровые кварталы: 40:26:000255, 40:26:000258, 40:26:000259
Кадастровые номера земельных участков: 40:26:000258:1276, 40:26:000258:1312, 40:26:000259:20, 40:26:000255:1080, 40:26:000255:1664
Система координат: МСК-40, зона 1
Каталог координат: Приложение 1
Площадь сервитута: 808 кв.м.

Масштаб 1:1000

Условные обозначения:

- - граница контура публичного сервитута;
- - характерная точка границы публичного сервитута;
- 1 - обозначение характерной точки границы публичного сервитута;
- - границы кадастрового квартала;
- 40:26:000255 - номер кадастрового квартала;
- - граница земельных участков, сведения о которых внесены в ЕГРН;
- :1825 - обозначение кадастрового номера земельных участков, сведения о которых внесены в ЕГРН;
- - граница объектов капитального строительства, сведения о которых внесены в ЕГРН;
- :754 - обозначение кадастрового номера объектов капитального строительства, сведения о которых внесены в ЕГРН;
- - ось газопровода.



Подпись

"25" сентября 2025 г.

Место для оттиска печати (при наличии) лица, составившего описание местоположения границ объекта

Система координат МСК-40, зона 1			
Метод определения координат характерных точек границ - аналитический			
Площадь публичного сервитута 808 кв.м.			
Обозначение характерных точек границ	Координаты, м		Средняя квадратическая погрешность определения координат характерных точек границ, м
	Х, м	У, м	
1	431587,54	1299523,14	0,10
2	431586,42	1299526,98	0,10
3	431581,96	1299525,68	0,10
4	431583,08	1299521,84	0,10
1	431587,54	1299523,14	0,10
5	431547,84	1299571,53	0,10
6	431545,30	1299583,02	0,10
7	431541,40	1299582,16	0,10
8	431543,94	1299570,67	0,10
5	431547,84	1299571,53	0,10
9	431549,99	1299608,69	0,10
10	431549,11	1299612,59	0,10
11	431535,73	1299609,56	0,10
12	431536,61	1299605,66	0,10
9	431549,99	1299608,69	0,10
13	431543,66	1299636,72	0,10
14	431542,78	1299640,62	0,10
15	431529,43	1299637,60	0,10
16	431530,31	1299633,70	0,10
13	431543,66	1299636,72	0,10
17	431534,09	1299679,05	0,10
18	431533,23	1299682,95	0,10
19	431508,35	1299677,51	0,10
20	431509,21	1299673,61	0,10
17	431534,09	1299679,05	0,10
21	431542,17	1299736,32	0,10
22	431541,37	1299740,24	0,10
23	431524,01	1299736,72	0,10
24	431524,81	1299732,80	0,10
21	431542,17	1299736,32	0,10

25	431446,20	1299828,56	0,10
26	431445,38	1299832,48	0,10
27	431436,57	1299830,63	0,10
28	431437,39	1299826,71	0,10
25	431446,20	1299828,56	0,10
29	431452,73	1299939,95	0,10
30	431451,91	1299943,87	0,10
31	431416,17	1299936,39	0,10
32	431416,99	1299932,47	0,10
29	431452,73	1299939,95	0,10
33	431456,10	1300019,72	0,10
34	431449,44	1300044,20	0,10
35	431445,63	1300060,03	0,10
36	431437,54	1300058,31	0,10
37	431438,38	1300054,39	0,10
38	431442,65	1300055,31	0,10
39	431445,09	1300045,15	0,10
40	431441,49	1300044,23	0,10
41	431442,49	1300040,35	0,10
42	431446,09	1300041,27	0,10
43	431452,24	1300018,66	0,10
33	431456,10	1300019,72	0,10
44	431497,22	1300307,80	0,10
45	431493,94	1300310,10	0,10
46	431488,35	1300302,09	0,10
47	431489,95	1300300,93	0,10
48	431491,96	1300300,28	0,10
44	431497,22	1300307,80	0,10
49	431468,53	1300294,81	0,10
50	431468,58	1300296,81	0,10
51	431468,06	1300298,81	0,10
52	431458,45	1300299,08	0,10
53	431458,35	1300295,08	0,10
49	431468,53	1300294,81	0,10



Подпись, кадастровый инженер Чувашова О.В.
Дата: 25 сентября 2025 г.