


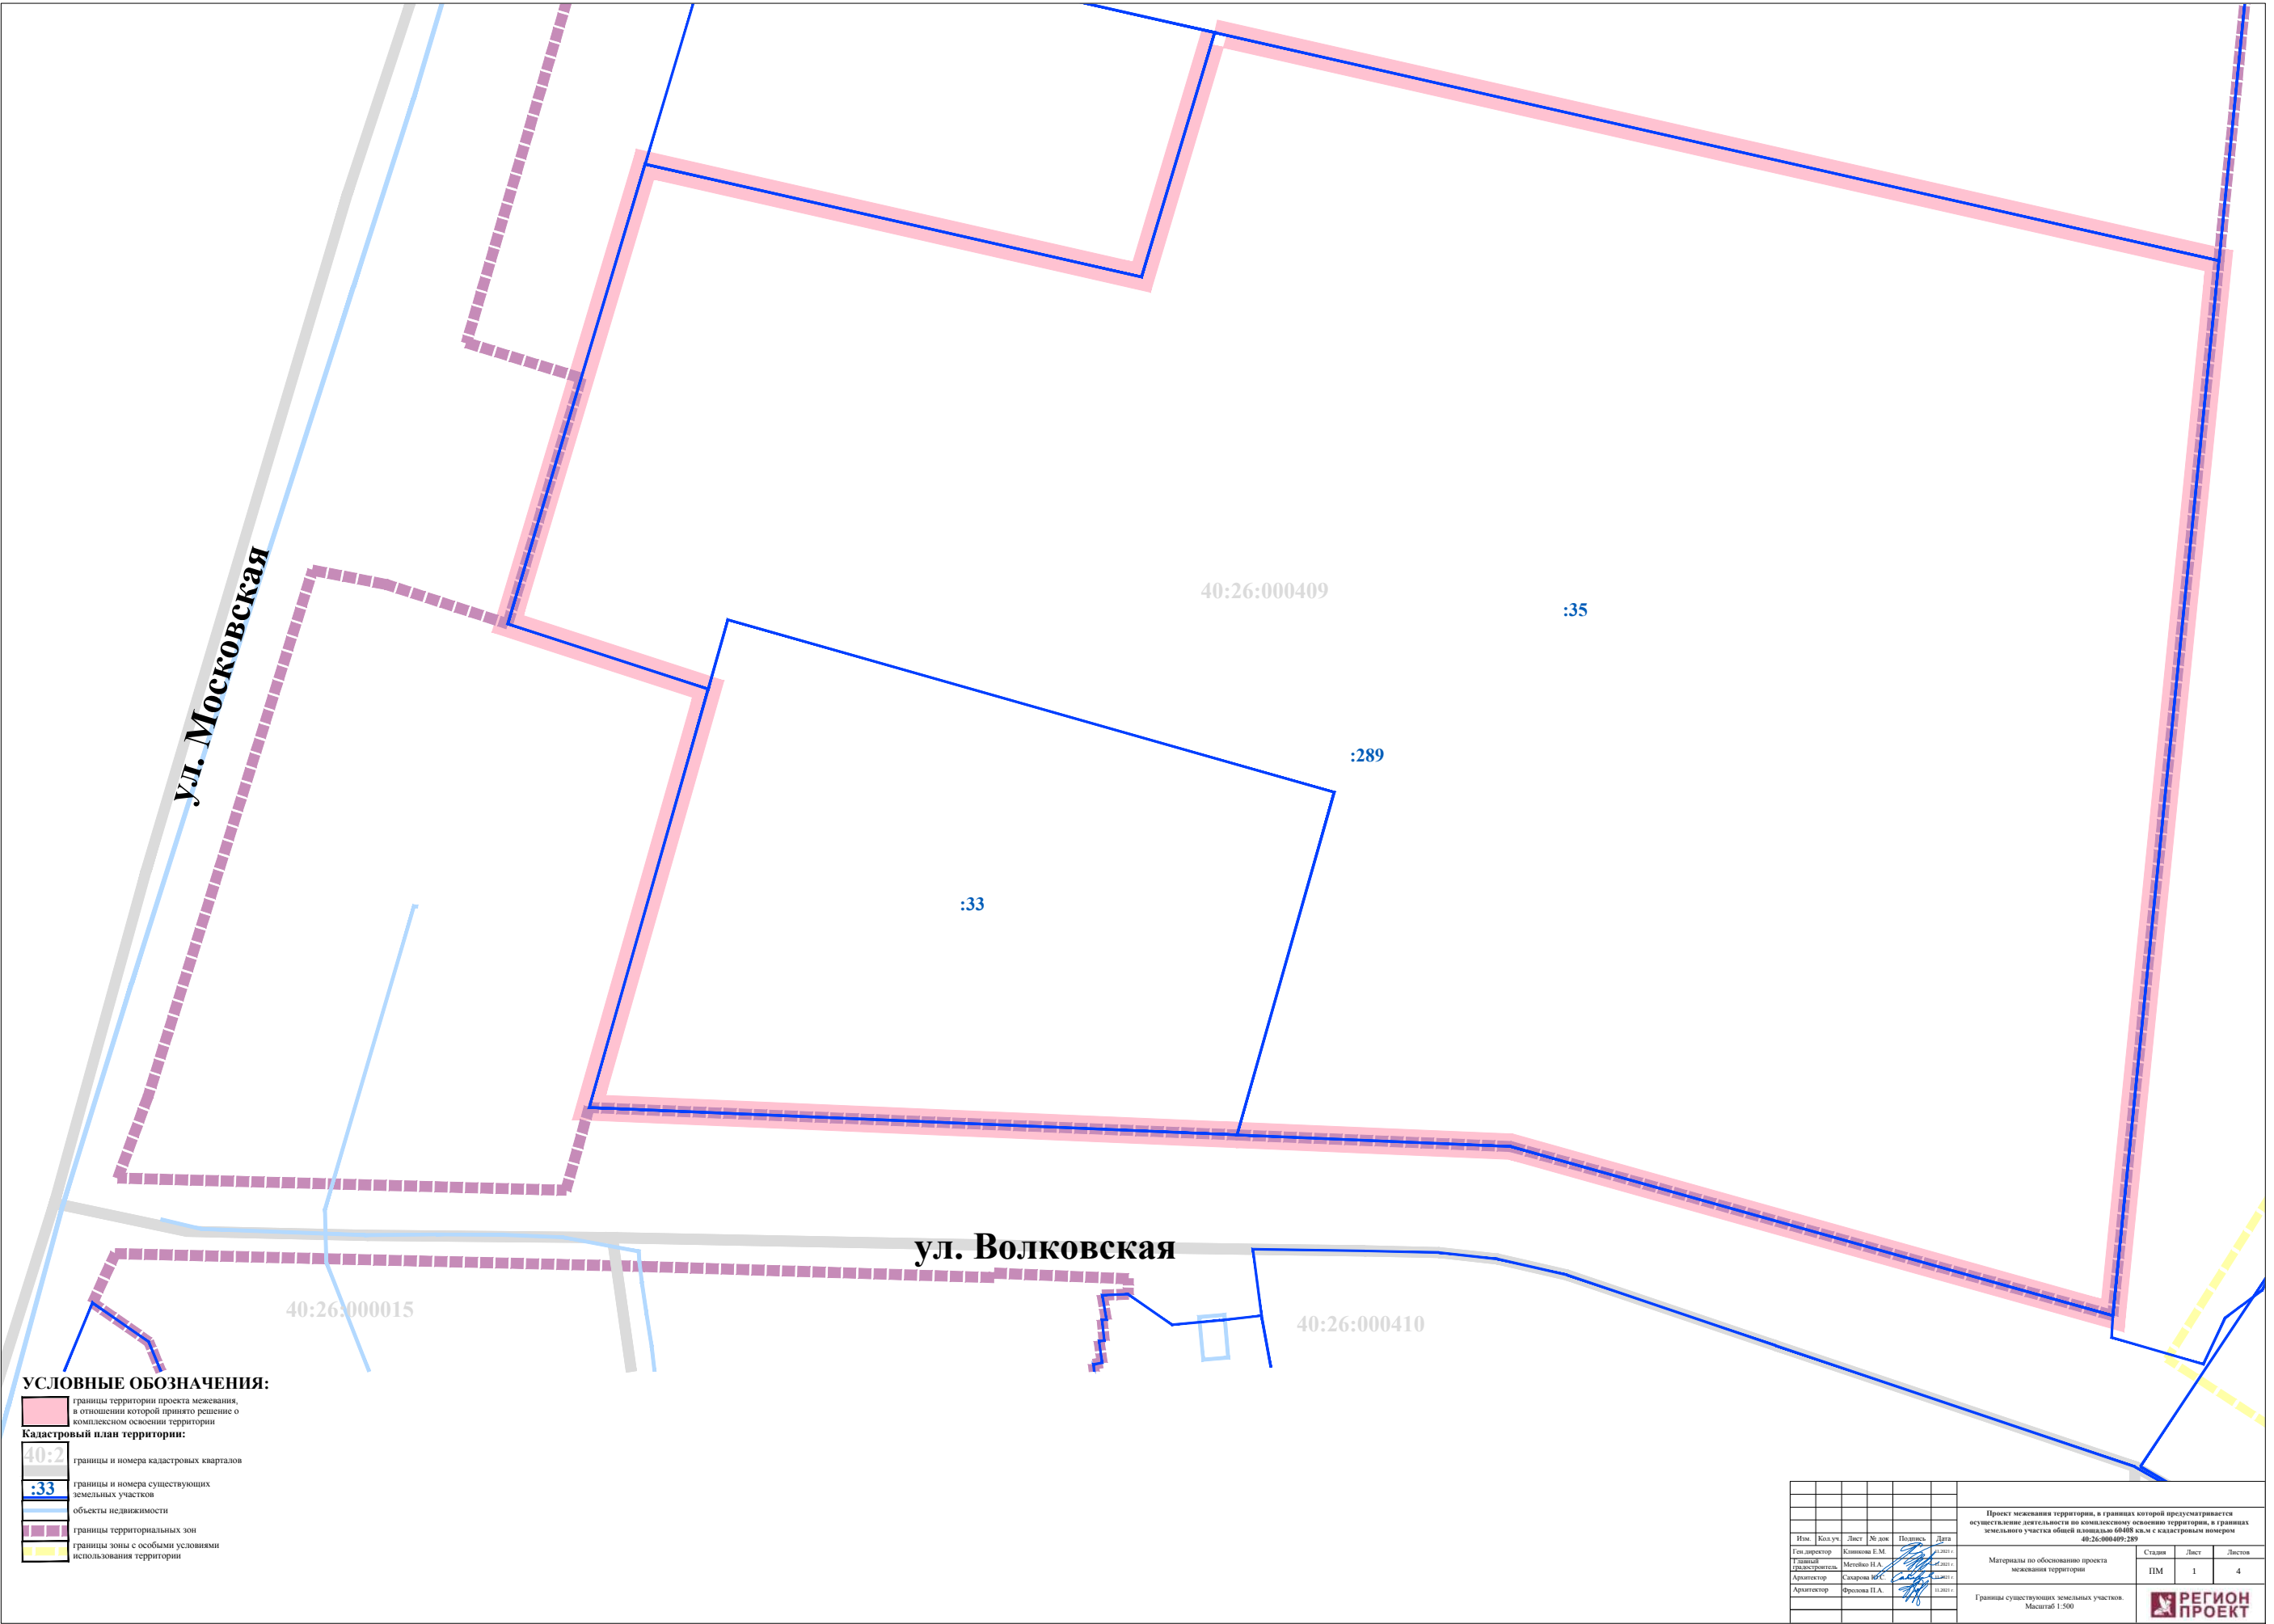

ул. Московская

ул. Волковская

40:26:000409

:35

:289

:33

40:26:000015

40:26:000410

УСЛОВНЫЕ ОБОЗНАЧЕНИЯ:

границы территории проекта межевания, в отношении которой принято решение о комплексном освоении территории

Кадастровый план территории:

40:2 границы и номера кадастровых кварталов

:33 границы и номера существующих земельных участков

объекты недвижимости

границы территориальных зон

границы зоны с особыми условиями использования территории

Проект межевания территории, в границах которой предусматривается осуществление деятельности по комплексному освоению территории, в границах земельного участка общей площадью 60408 кв.м с кадастровым номером 40:26:000409:289

Имя	Колл.уч.	Лист	№ док.	Подпись	Дата	Материалы по обоснованию проекта межевания территории	Стадия	Лист	Листов
Ген.директор	Кашкова Е.М.				04.2017 г.		ПМ	1	4
Тех.нач. градостроитель	Метелько Н.А.				04.2017 г.				
Архитектор	Саларова И.С.				04.2017 г.				
Архитектор	Фролова И.А.				04.2017 г.	Границы существующих земельных участков. Масштаб 1:500			



