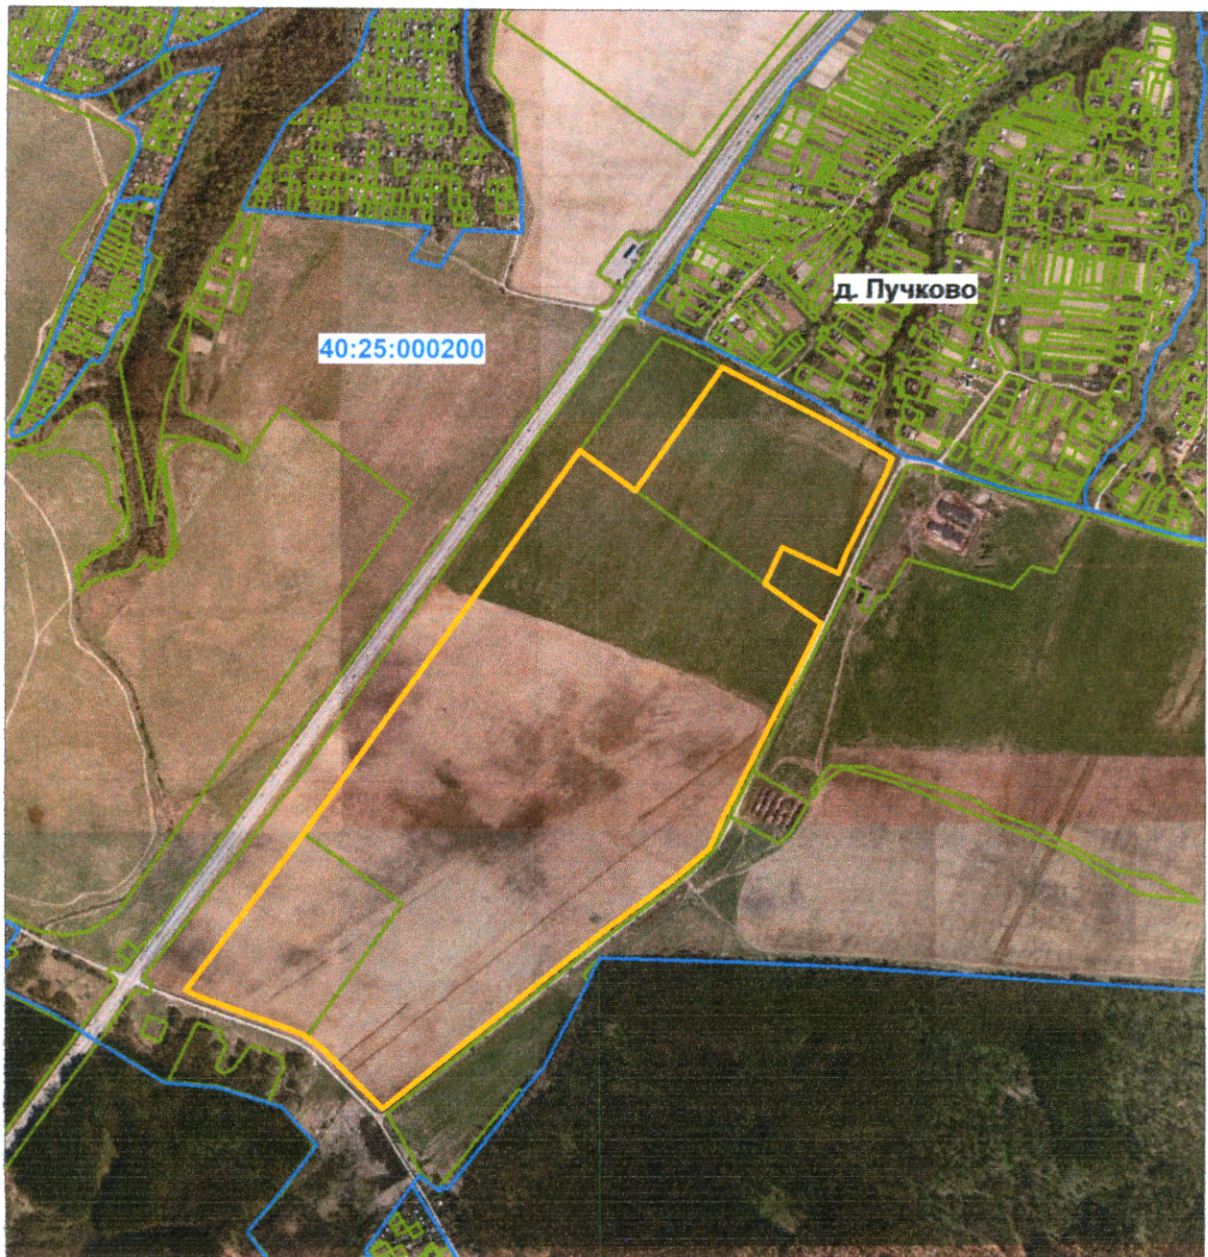


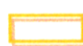

Приложение № 1
к постановлению Городской
Управы города Калуги
от _____ № _____

Границы незастроенной территории, подлежащей комплексному развитию,
общей площадью 901 068 кв.м по адресу: г.Калуга, район д. Пучково.



Масштаб 1:15000

Условные обозначения:

-  Граница КРТ
-  Границы кадастрового квартала

Каталог координат участка (МСК 40)

1	426670,64	1303081,83
2	426659,11	1303098,18
3	426590,92	1303194,85
4	426841,77	1303366,03
5	426732,88	1303581,33
6	426661,09	1303707,48
7	426627,59	1303694,39
8	426466,72	1303617,15
9	426427,98	1303602,81
10	426479,83	1303490,37
11	426405,36	1303456,04
12	426343,60	1303543,81
13	426328,09	1303565,85
14	426326,31	1303568,38
15	426255,09	1303535,18
16	425936,14	1303378,42
17	425870,01	1303348,39
18	425807,15	1303277,83
19	425696,52	1303131,76
20	425341,62	1302697,00
21	425362,03	1302676,26
22	425462,50	1302574,18
23	425471,26	1302563,87
24	425478,45	1302553,15
25	425485,40	1302542,78
26	425488,32	1302537,88
27	425492,80	1302528,51
28	425498,87	1302513,96
29	425541,56	1302391,13
30	425564,32	1302327,21
31	425565,42	1302325,37
32	425576,76	1302300,06
33	425894,76	1302533,66

Площадь 901 068 кв.м