


### Схема границ размещения публичного сервитута

Объект: "Дворовые газопроводы по ул. Никитина г. Калуга"

(наименование объекта)

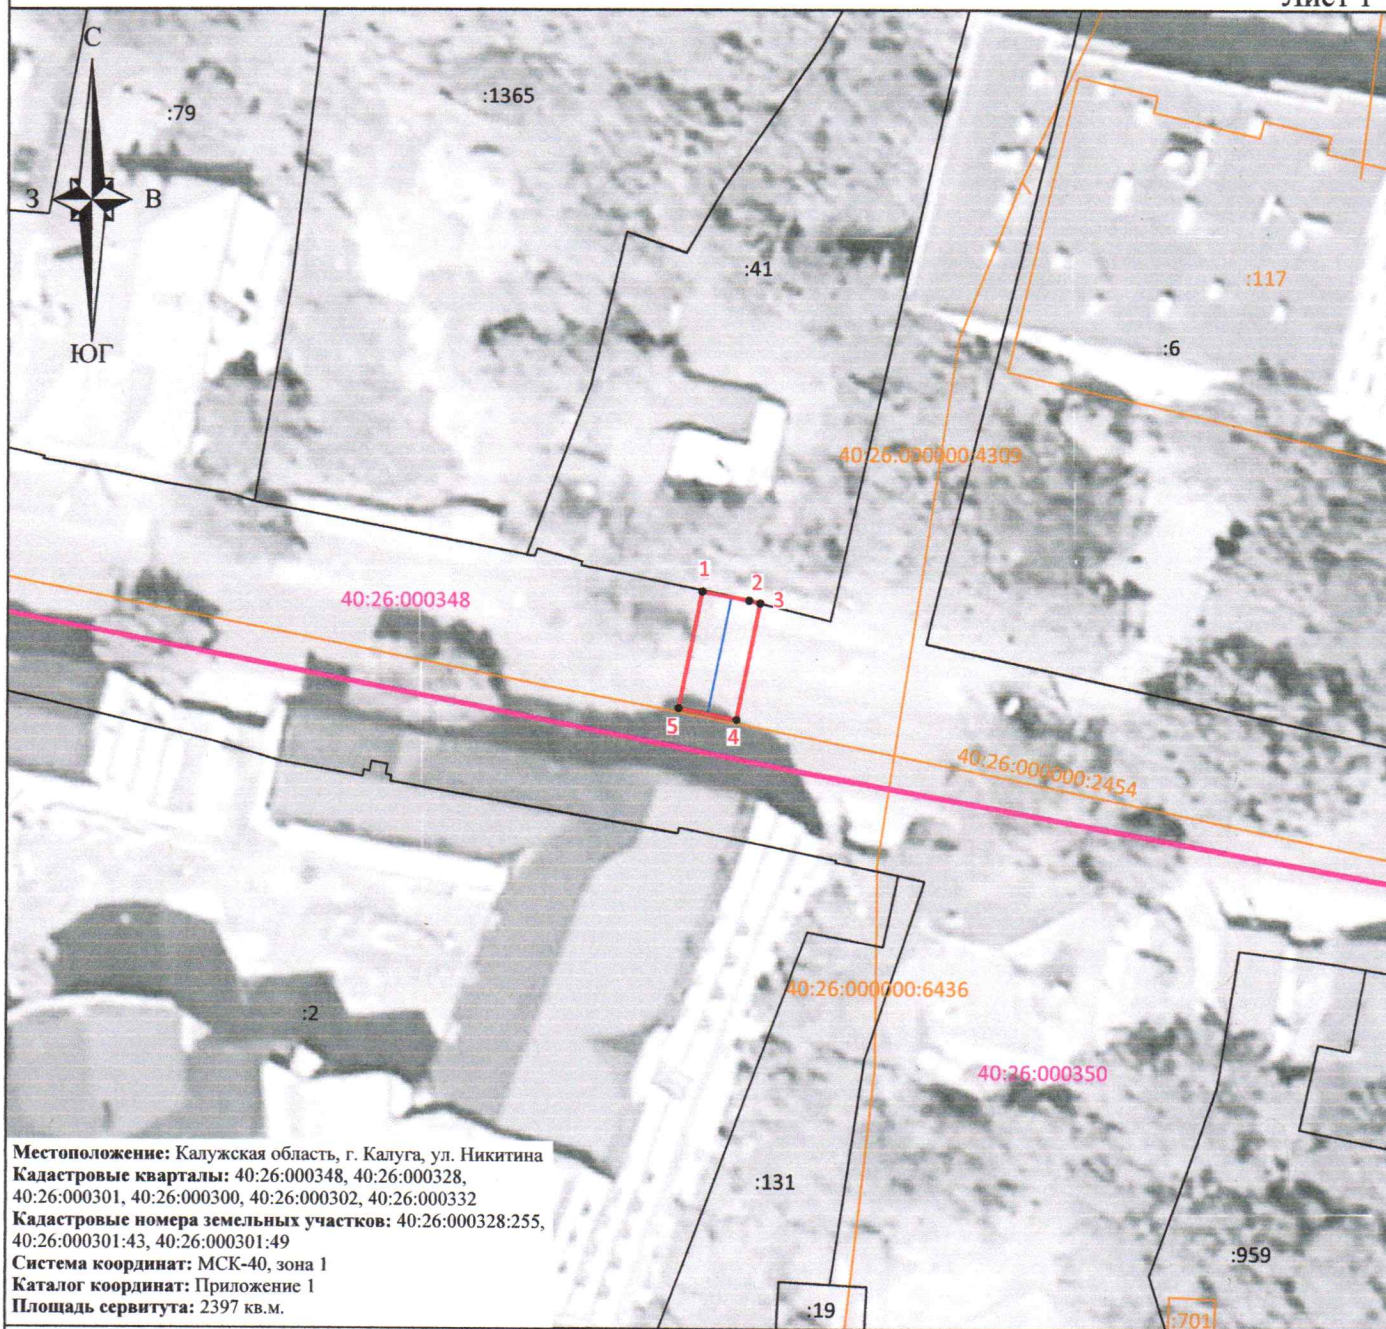


 



Лист 1



Местоположение: Калужская область, г. Калуга, ул. Никитина  
Кадастровые кварталы: 40:26:000348, 40:26:000328,  
40:26:000301, 40:26:000300, 40:26:000302, 40:26:000332  
Кадастровые номера земельных участков: 40:26:000328:255,  
40:26:000301:43, 40:26:000301:49  
Система координат: МСК-40, зона 1  
Каталог координат: Приложение 1  
Площадь сервитута: 2397 кв.м.

Масштаб 1:500

Условные обозначения:

-  - граница контура публичного сервитута;
-  - характеристическая точка границы публичного сервитута;
-  - обозначение характеристической точки границы публичного сервитута;
-  - границы кадастрового квартала;
-  - границы земельных участков, сведения о которых внесены в ЕГРН;
-  - границы объектов капитального строительства, сведения о которых внесены в ЕГРН;
-  - ось газопровода.

Подпись \_\_\_\_\_



"06" марта 2025 г.


Место для оттиска печати (при наличии) лица, составившего описание местоположения границ объекта

### Схема границ размещения публичного сервитута

Объект: "Дворовые газопроводы по ул. Никитина г. Калуга"





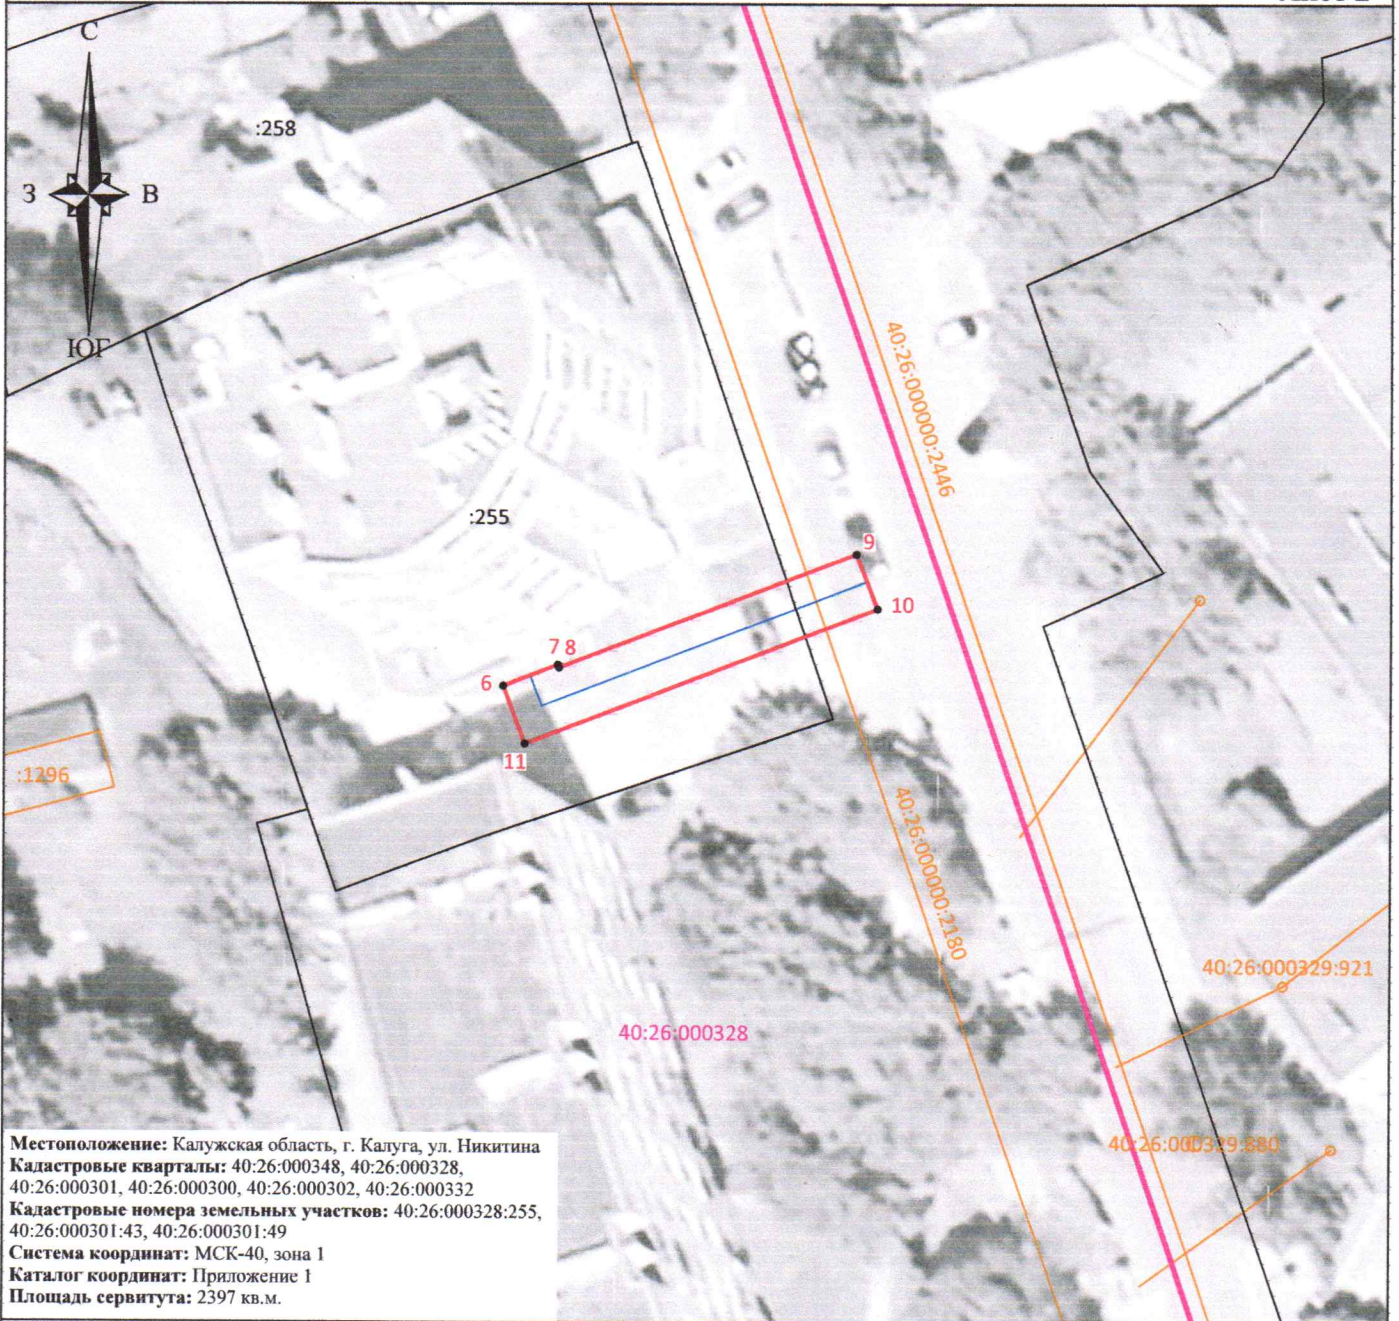





(наименование объекта)

Лист 2



Масштаб 1:500

 Условные обозначения:

-  - граница контура публичного сервитута;
-  - характерная точка границы публичного сервитута;
-  - обозначение характерной точки границы публичного сервитута;
-  - границы кадастрового квартала;
-  - номер кадастрового квартала;
-  - граница земельных участков, сведения о которых внесены в ЕГРН;
-  - обозначение кадастрового номера земельных участков, сведения о которых внесены в ЕГРН;
-  - граница объектов капитального строительства, сведения о которых внесены в ЕГРН;
-  - обозначение кадастрового номера объектов капитального строительства, сведения о которых внесены в ЕГРН;
-  - ось газопровода.



Подпись "06" марта 2025 г.


Место для оттиска печати (при наличии) лица, составившего описание местоположения границ объекта

### Схема границ размещения публичного сервитута

Объект: "Дворовые газопроводы по ул. Никитина г. Калуга"

(наименование объекта)



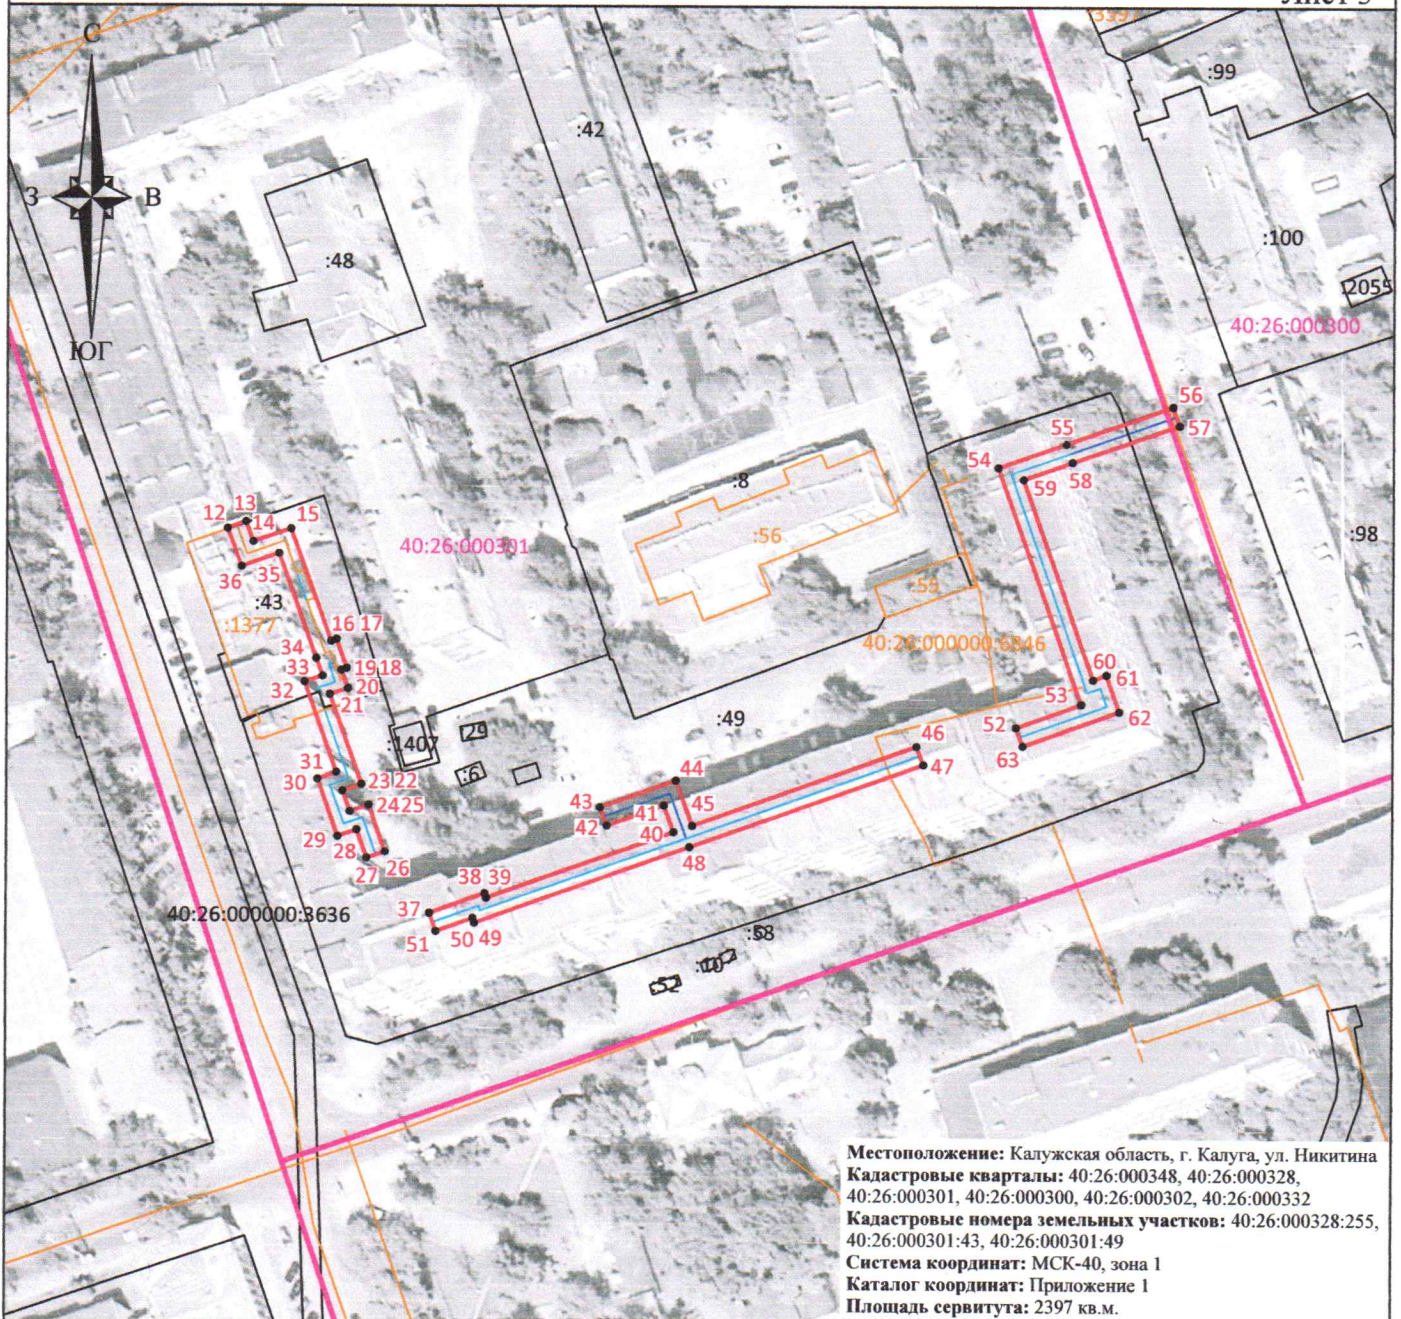







Лист 3



Местоположение: Калужская область, г. Калуга, ул. Никитина  
Кадастровые кварталы: 40:26:000348, 40:26:000328,  
40:26:000301, 40:26:000300, 40:26:000302, 40:26:000332  
Кадастровые номера земельных участков: 40:26:000328:255,  
40:26:000301:43, 40:26:000301:49  
Система координат: МСК-40, зона 1  
Каталог координат: Приложение 1  
Площадь сервитута: 2397 кв.м.

Масштаб 1:1500

Условные обозначения:

-  - граница контура публичного сервитута;
-  - характерная точка границы публичного сервитута;
-  - обозначение характерной точки границы публичного сервитута;
-  - границы кадастрового квартала;
-  - номер кадастрового квартала;
-  - граница земельных участков, сведения о которых внесены в ЕГРН;
-  - обозначение кадастрового номера земельных участков, сведения о которых внесены в ЕГРН;
-  - граница объектов капитального строительства, сведения о которых внесены в ЕГРН;
-  - обозначение кадастрового номера объектов капитального строительства, сведения о которых внесены в ЕГРН;
-  - ось газопровода.




Подпись \_\_\_\_\_ "06" марта 2025 г.

Место для оттиска печати (при наличии) лица, составившего описание местоположения границы объекта

**Схема границ размещения публичного сервитута**  
**Объект: "Дворовые газопроводы по ул. Никитина г. Калуга"**  
(наименование объекта)



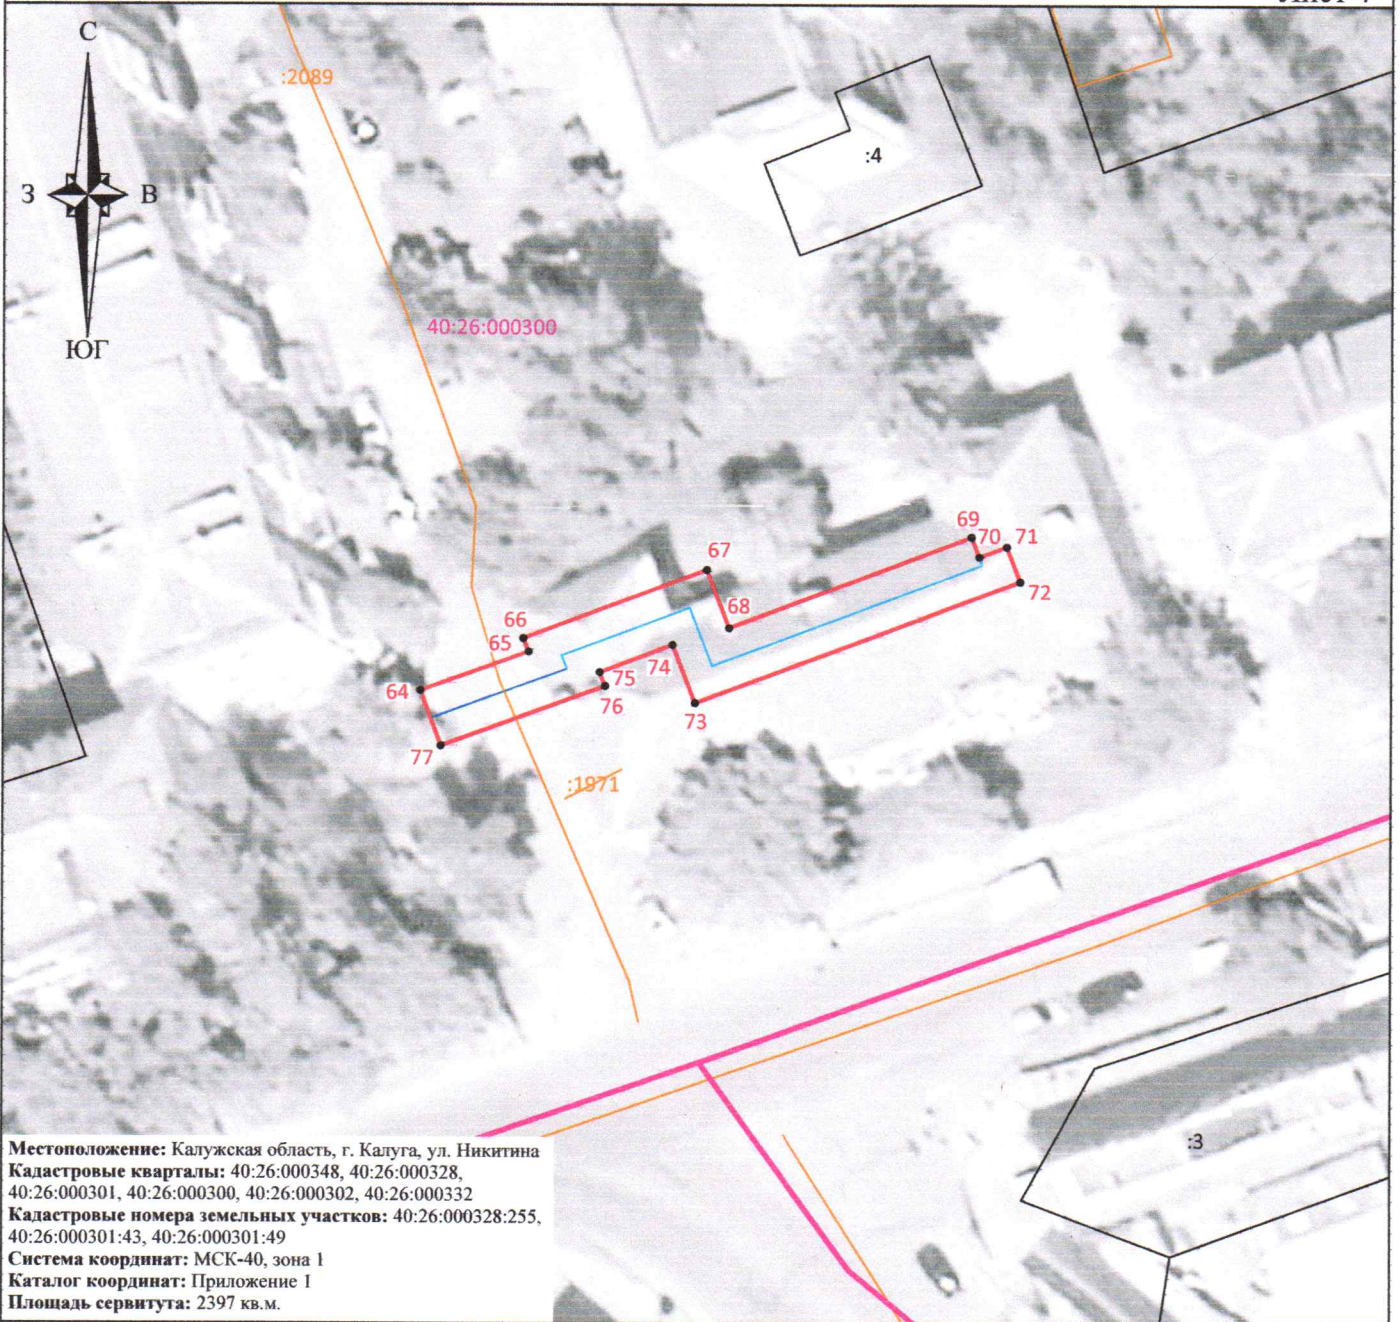







Лист 4



Местоположение: Калужская область, г. Калуга, ул. Никитина  
Кадастровые кварталы: 40:26:000348, 40:26:000328,  
40:26:000301, 40:26:000300, 40:26:000302, 40:26:000332  
Кадастровые номера земельных участков: 40:26:000328:255,  
40:26:000301:43, 40:26:000301:49  
Система координат: МСК-40, зона 1  
Каталог координат: Приложение I  
Площадь сервитута: 2397 кв.м.

Масштаб 1:500

Условные обозначения:

-  - граница контура публичного сервитута;
-  - характерная точка границы публичного сервитута;
-  - обозначение характерной точки границы публичного сервитута;
-  - границы кадастрового квартала;
-  - номер кадастрового квартала;
-  - граница земельных участков, сведения о которых внесены в ЕГРН;
-  - обозначение кадастрового номера земельных участков, сведения о которых внесены в ЕГРН;
-  - граница объектов капитального строительства, сведения о которых внесены в ЕГРН;
-  - обозначение кадастрового номера объектов капитального строительства, сведения о которых внесены в ЕГРН;
-  - ось газопровода.



Подпись \_\_\_\_\_ "06" марта 2025 г.


Место для оттиска печати (при наличии) лица, составившего описание местоположения границ объекта

### Схема границ размещения публичного сервитута

Объект: "Дворовые газопроводы по ул. Никитина г. Калуга"

(наименование объекта)



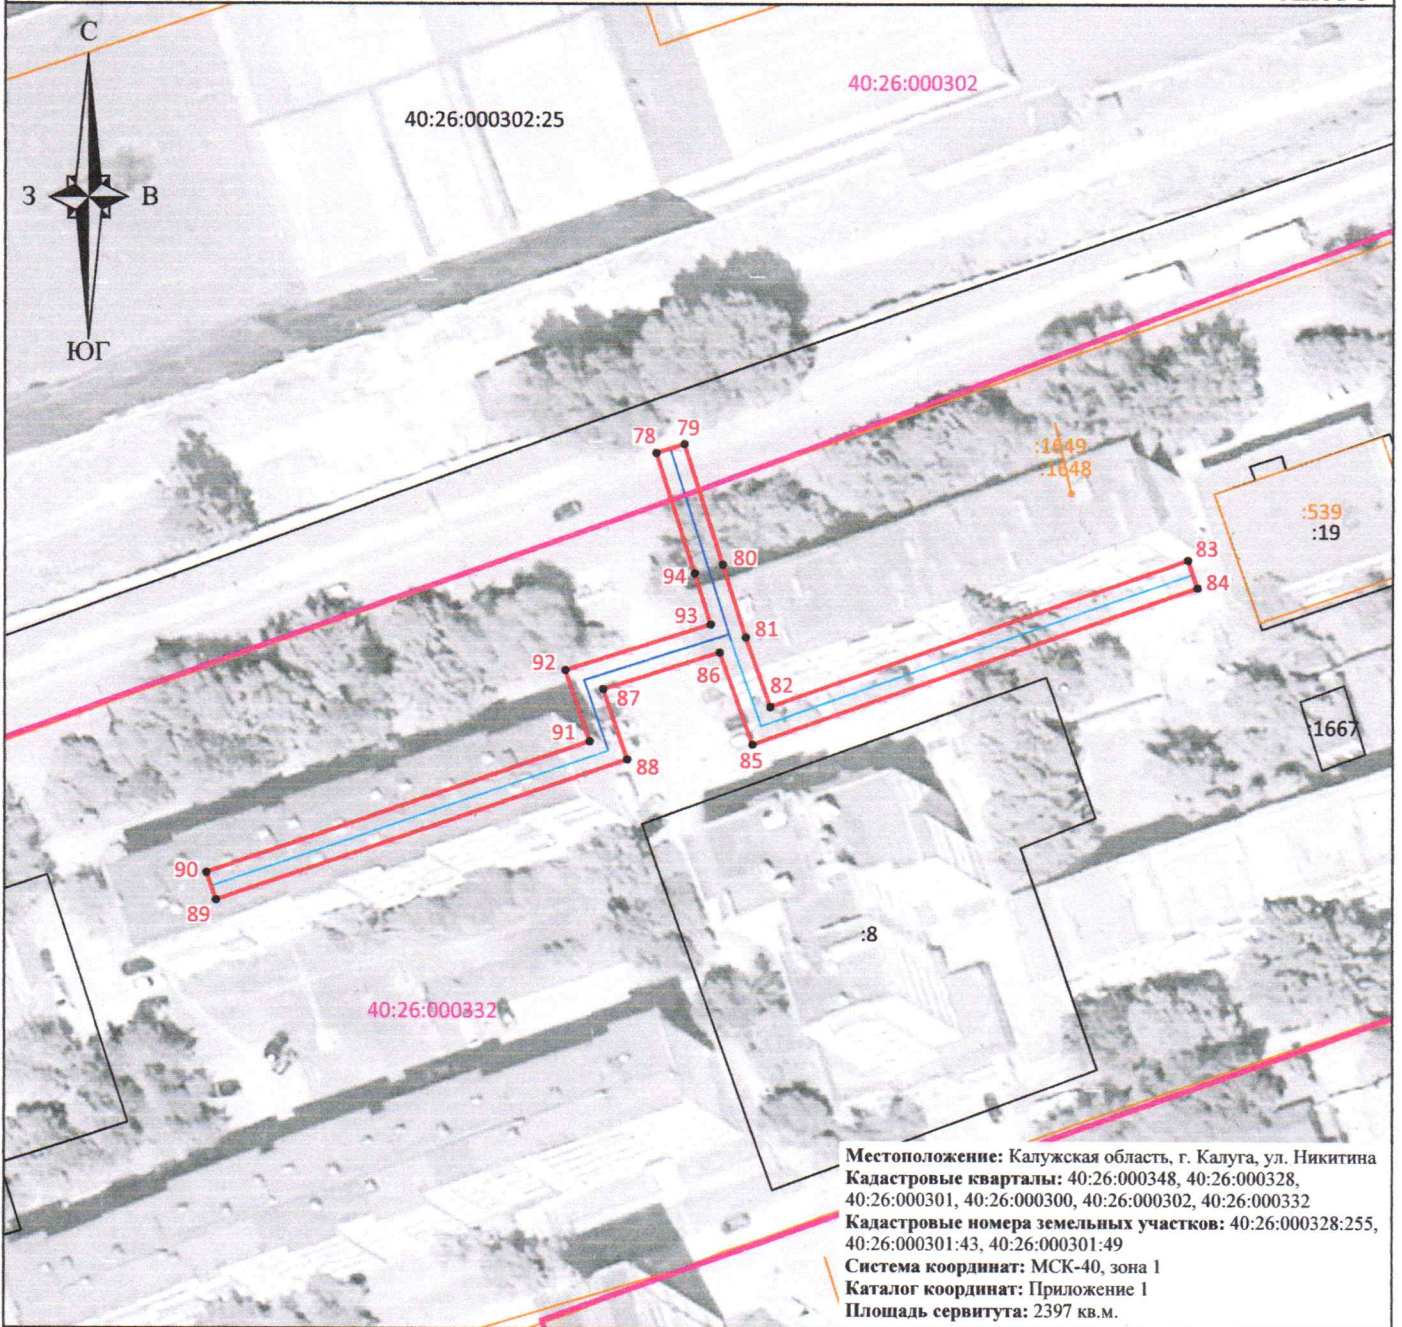







Лист 5



Местоположение: Калужская область, г. Калуга, ул. Никитина  
Кадастровые кварталы: 40:26:000348, 40:26:000328,  
40:26:000301, 40:26:000300, 40:26:000302, 40:26:000332  
Кадастровые номера земельных участков: 40:26:000328:255,  
40:26:000301:43, 40:26:000301:49  
Система координат: МСК-40, зона 1  
Каталог координат: Приложение 1  
Площадь сервитута: 2397 кв.м.

 Масштаб 1:1000

Условные обозначения:

-  - граница контура публичного сервитута;
-  - характерная точка границы публичного сервитута;
-  - обозначение характерной точки границы публичного сервитута;
-  - границы кадастрового квартала;
-  - номер кадастрового квартала;
-  - граница земельных участков, сведения о которых внесены в ЕГРН;
-  - обозначение кадастрового номера земельных участков, сведения о которых внесены в ЕГРН;
-  - граница объектов капитального строительства, сведения о которых внесены в ЕГРН;
-  - обозначение кадастрового номера объектов капитального строительства, сведения о которых внесены в ЕГРН;
-  - ось газопровода.



Подпись \_\_\_\_\_

"06" марта 2025 г.

Место для оттиска печати (при наличии) лица, составившего описание местоположения границ объекта