

**Утверждена**

Распоряжением Заместителя Городского Головы

(наименование документа об утверждении, включая наименования

**Начальника управления архитектуры, градостроительства**

органов государственной власти или органов местного

и земельных отношений города Калуги

самоуправления, принявших решение об утверждении схемы

от \_\_\_\_\_

№ \_\_\_\_\_

**Схема расположения земельного участка или земельных участков  
на кадастровом плане территории****Условный номер земельного участка 40:26:000333:ЗУ1****:ЗУ1/чзу1 - Образуемая часть земельного участка для прохода и проезда**

(указывается в случае, если предусматривается образование двух и более земельных участков)

**Площадь земельного участка 6343 м<sup>2</sup>; Площадь части земельного участка 275 м<sup>2</sup>**


(указывается проектная площадь образуемого земельного участка, вычисленная с использованием федеральной государственной географической информационной системы, обеспечивающей функционирование национальной системы пространственных данных, которой является федеральная государственная географическая информационная система "Единая цифровая платформа "Национальная система пространственных данных" (далее - информационная система), или иных технологических и программных средств с округлением до 1 квадратного метра. Указанное значение площади земельного участка может быть уточнено при проведении кадастровых работ не более чем на десять процентов)

<b>Обозначение характерных точек границ</b>	<b>Координаты, м</b>	
	(указываются в случае подготовки схемы расположения земельного участка с использованием информационной системы или иных технологических и программных средств. Значения координат, полученные с использованием указанных технологических и программных средств, указываются с округлением до 0,01 метра)	
	<b>X</b>	<b>Y</b>
<b>:ЗУ1</b>	<b>2</b>	<b>3</b>
1	429964.00	1302662.80
2	429961.50	1302654.52
3	429960.83	1302652.28
4	429960.21	1302650.24
5	429959.34	1302647.95
6	429954.72	1302635.62
7	429946.96	1302614.07
8	429945.46	1302609.71
9	429971.62	1302600.47
10	429984.16	1302595.71
11	430038.95	1302574.91
12	430047.42	1302571.57
13	430051.18	1302583.11
14	430058.12	1302603.87
15	430059.41	1302607.16
16	430060.91	1302606.61
17	430062.09	1302609.79
18	430060.59	1302610.35
19	430065.55	1302623.56
20	430065.32	1302624.84
21	430064.36	1302626.38
22	430061.09	1302631.31
23	430058.98	1302633.61
24	430057.70	1302634.28
1	429964.00	1302662.80

25	429979.87	1302603.04
26	429981.43	1302607.45
27	429977.96	1302608.71
28	429977.51	1302607.43
29	429975.59	1302608.35
30	429976.70	1302611.25
31	429978.54	1302610.38
32	429978.11	1302609.15
33	429981.54	1302607.78
34	429982.22	1302609.69
35	429989.06	1302607.28
36	429986.71	1302600.63
25	429979.87	1302603.04
<b>: ЗУ1/чзү1</b>	<b>2</b>	<b>3</b>
37	429946.96	1302614.07
38	429945.46	1302609.71
39	429971.62	1302600.47
40	429973.76	1302605.86
41	429975.69	1302610.71
42	429976.03	1302611.37
43	429976.70	1302611.25
44	429978.54	1302610.38
45	429982.22	1302609.69
46	429989.06	1302607.28
47	429990.04	1302609.61
48	429990.98	1302613.38
49	429978.73	1302617.71
50	429974.47	1302619.08
51	429973.52	1302616.48
52	429970.84	1302608.95
53	429970.41	1302608.09
54	429969.71	1302607.22
55	429968.71	1302606.83
56	429967.67	1302606.90
57	429966.84	1302607.05
37	429946.96	1302614.07

# Схема расположения земельного участка или земельных участков на кадастровом плане территории

МСК-40, зона 1

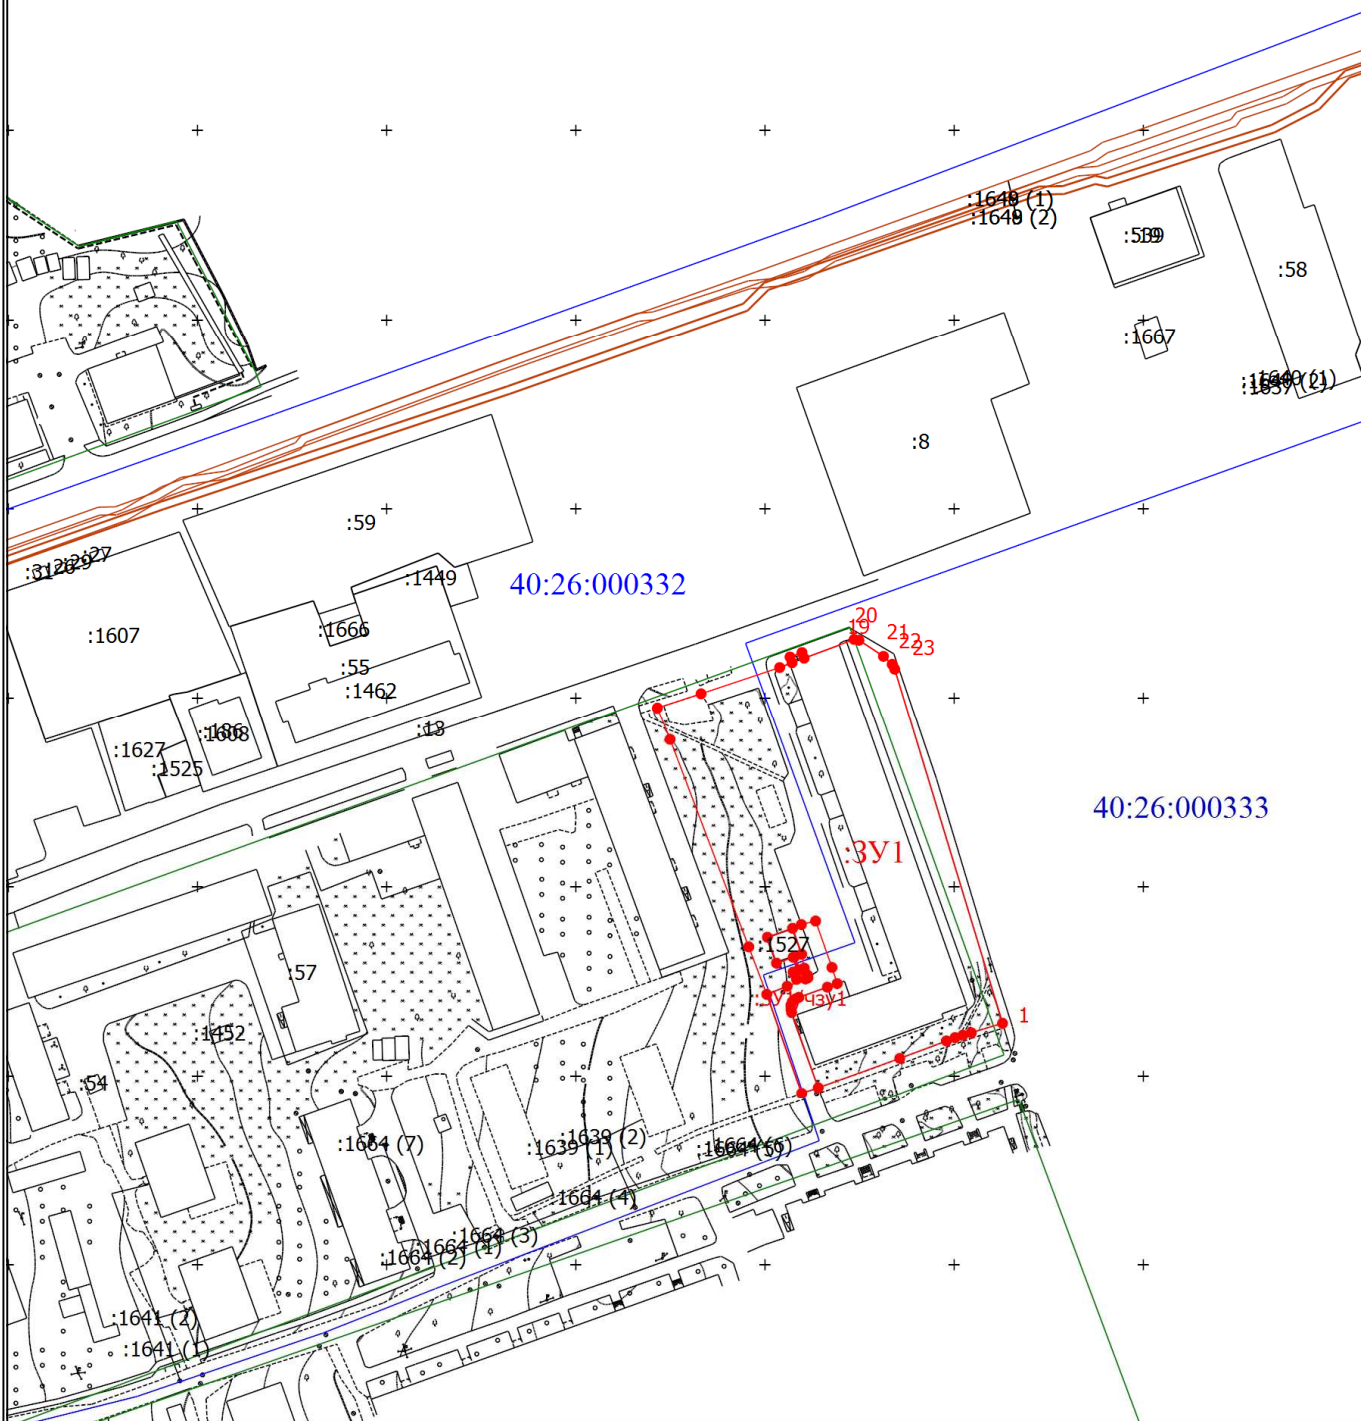

Масштаб 1:2000

**Условные обозначения**

- - Часть границы, местоположение которой определено при выполнении кадастровых работ
- 1 - Обозначение новой характерной точки
- - Граница кадастрового квартала
- - Граница территориальной зоны
- - Граница зоны с особыми условиями
- - Характерная точка границы земельного участка, сведения о которой отсутствуют в ЕГРН, местоположение которой определено при кадастровых работах (новая характерная точка)
- 40:26:000332 - Номер кадастрового квартала
- :ЗУ1 - Образующий земельный участок
- :ЗУ1/чзу1 - Образующая часть земельного участка