



г. Калуга, д. Чижовка

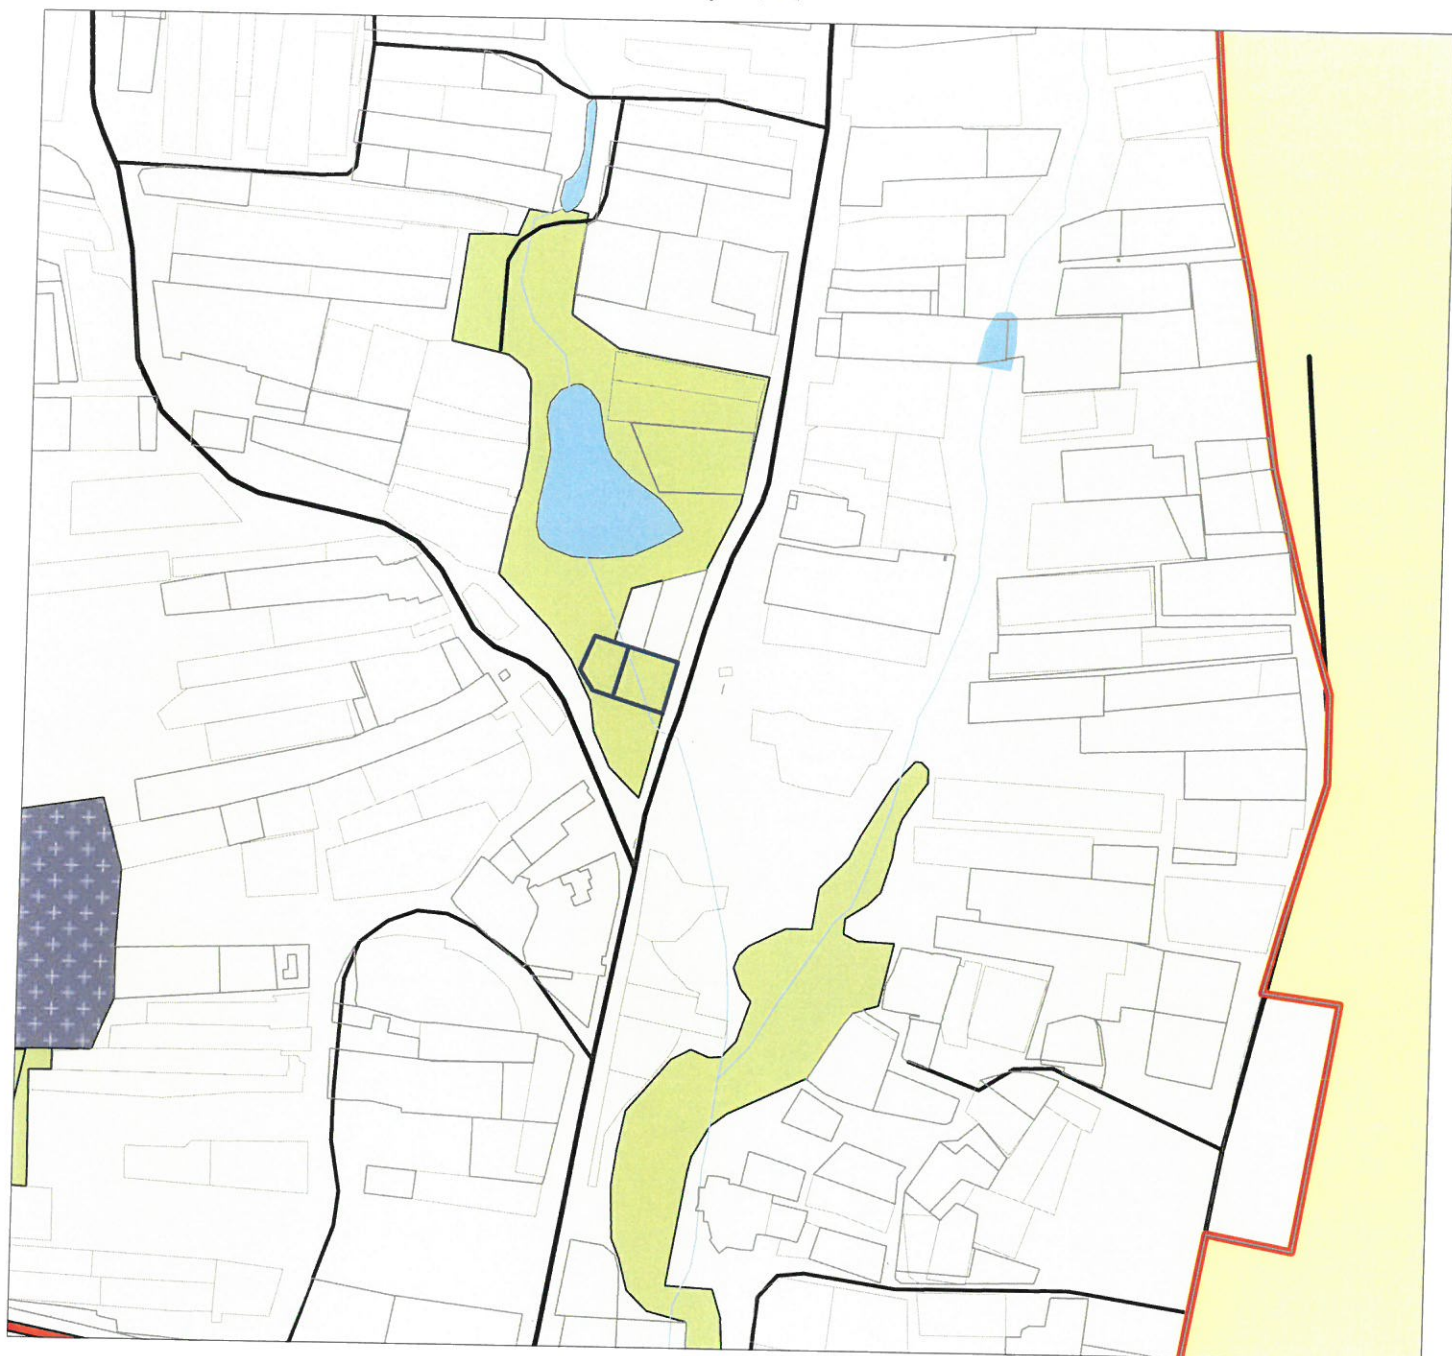


Планируемая жилая зона

Границы функциональных зон:

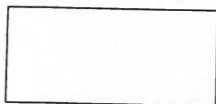

Жилые зоны

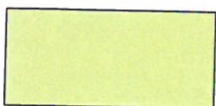

Зоны рекреационного назначения