



**Общество с ограниченной ответственностью
«Судебная и негосударственная строительная экспертиза
«ГАРАНТ ЭКСПЕРТ»**

*Ассоциация «Объединение проектировщиков «УниверсалПроект»
регистрационный номер в реестре членов СРО 130318/129 от 13.03.2018 г.*

**ПРОЕКТ МЕЖЕВАНИЯ ТЕРРИТОРИИ
В РАЙОНЕ ПР-Д НОВОСЛОБОДСКИЙ
В ГРАНИЦАХ ОБОСОБЛЕННОГО КОНТУРА ТЕРРИТОРИАЛЬНОЙ ЗОНЫ
ПРОИЗВОДСТВЕННО-КОММУНАЛЬНЫХ ОБЪЕКТОВ V КЛАССА
САНИТАРНОЙ КЛАССИФИКАЦИИ П-5**

Материалы по обоснованию
проекта межевания территории


Т/25-ПМТ.ОБ

Генеральный директор

В.Р. Еланский

Содержание

Обозначение	Наименование	Страница
Т/25-ПМТ.ОЧ-ГЧ.	Чертежи межевания территории	
	Лист 1. Чертеж границ существующих земельных участков, местоположение существующих объектов капитального строительства	3
	Лист 2. Чертеж границ зон с особыми условиями территории	4

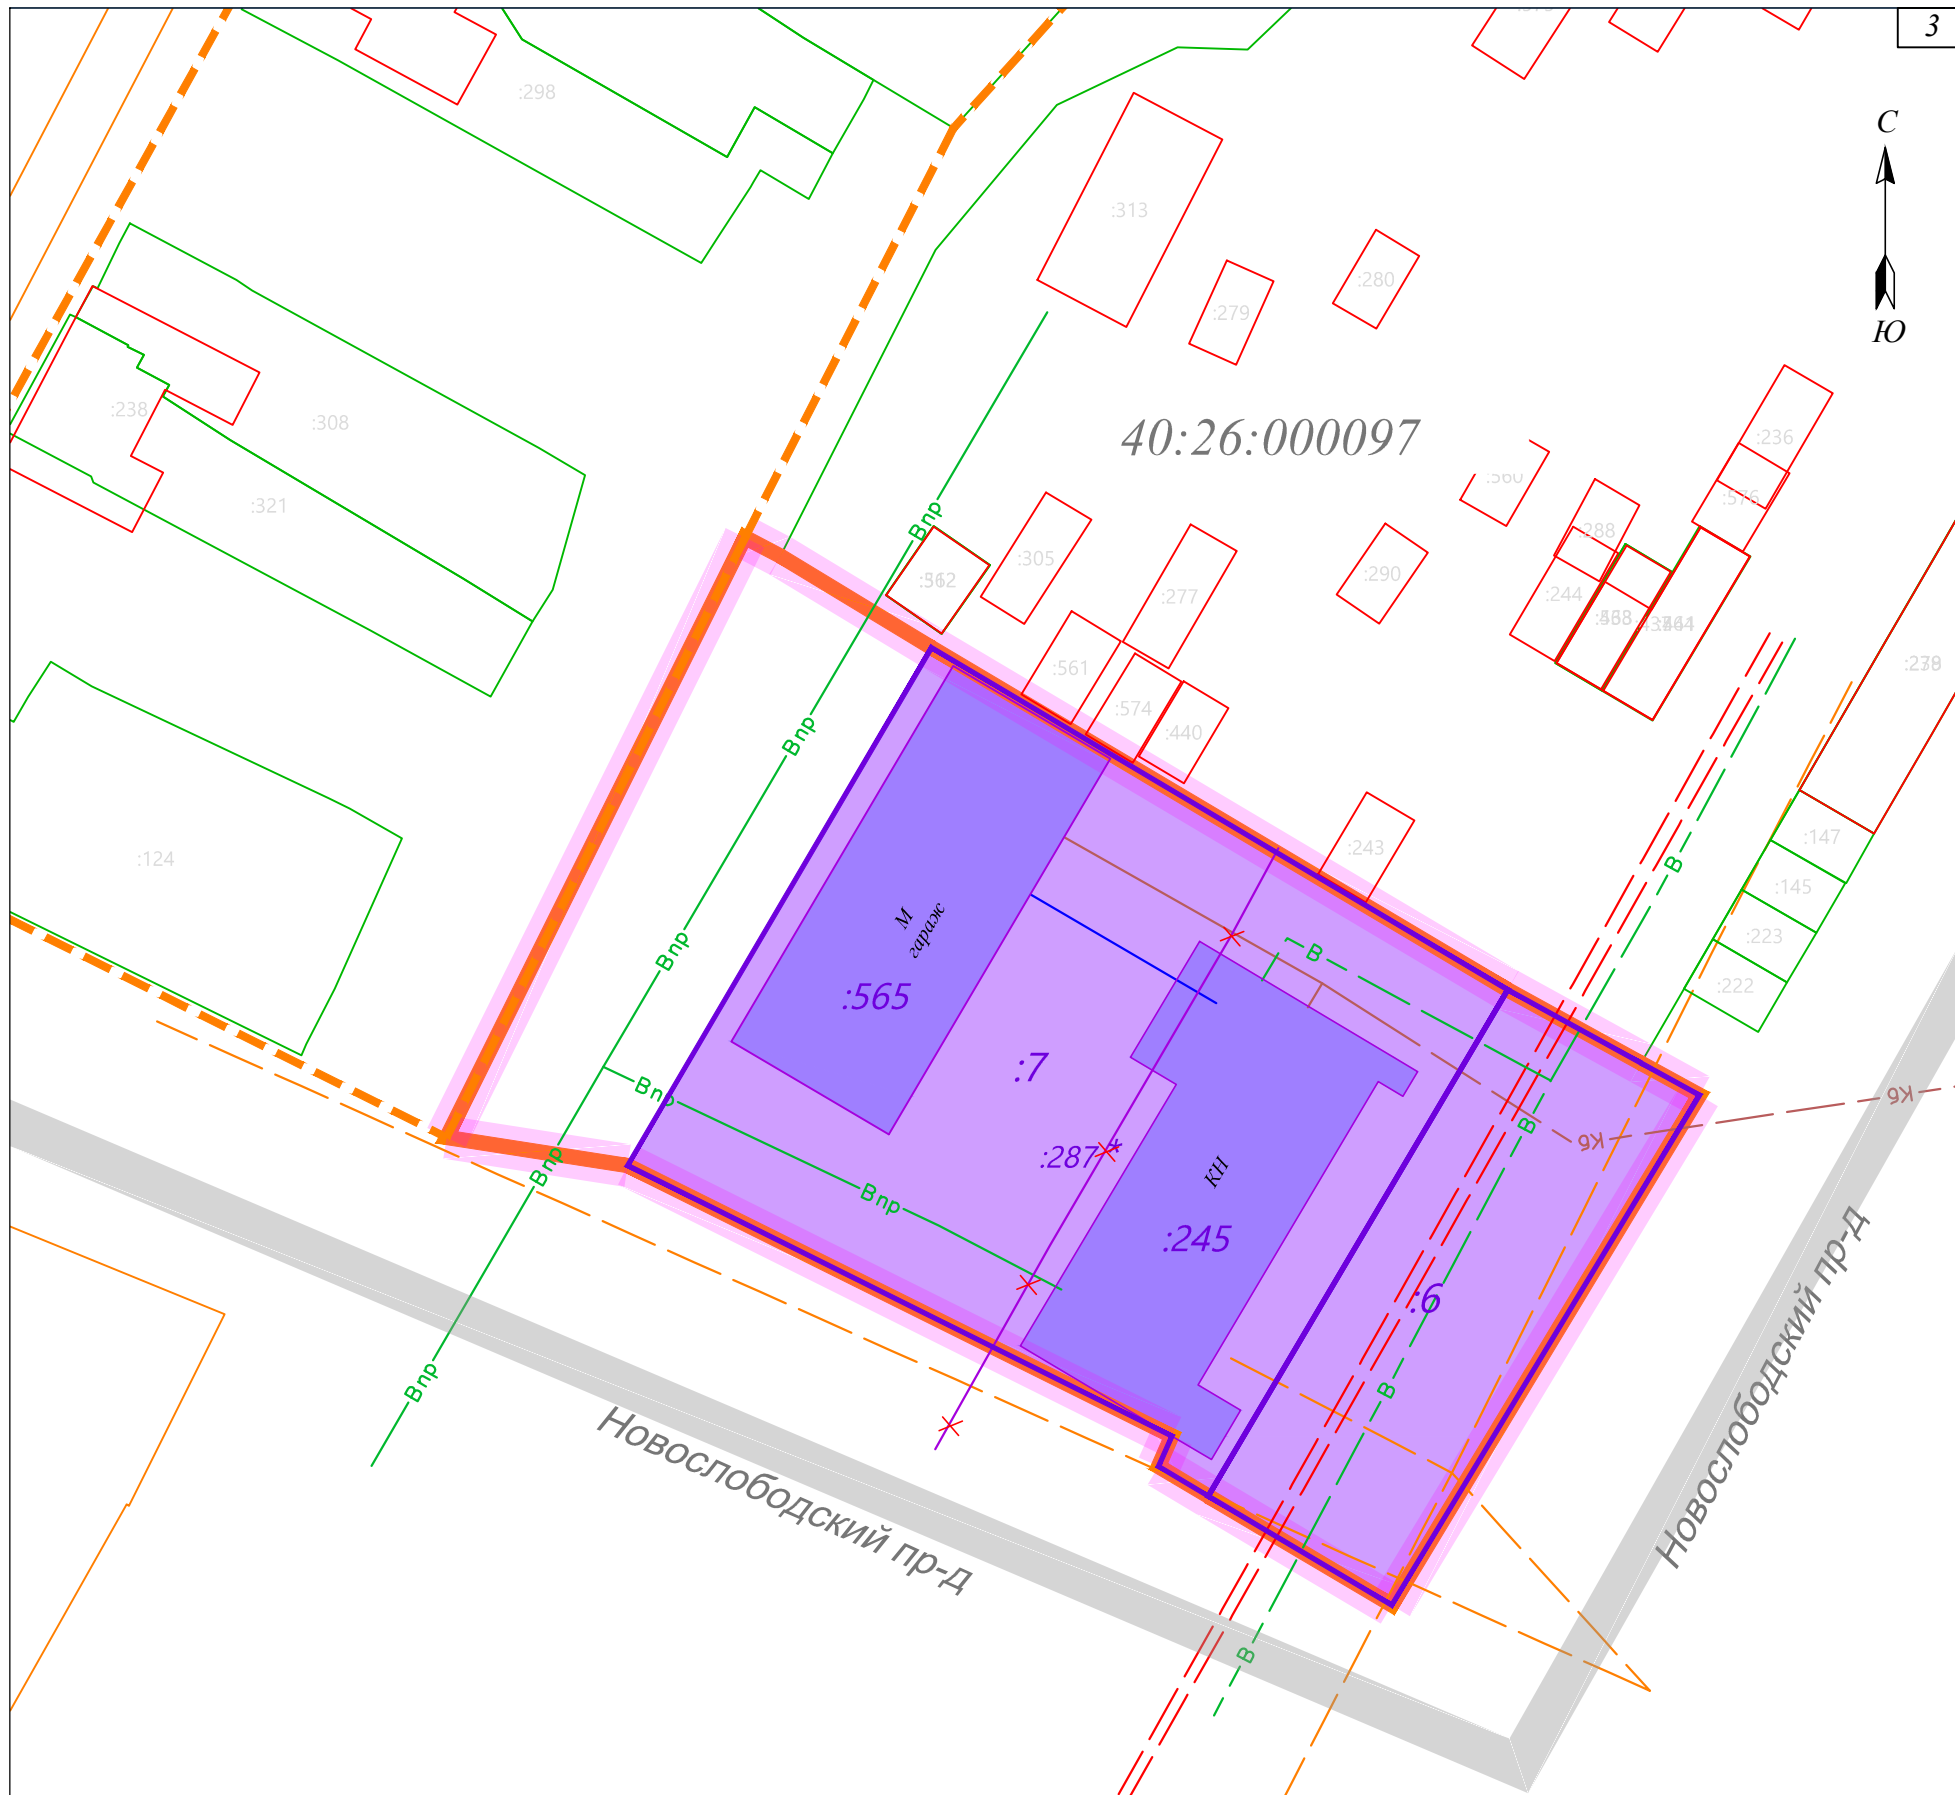

Условные обозначения:


- граница территории проекта межевания;
- граница территориальной зоны П-5;
- границы кадастрового квартала и его кадастровый номер;
- земельные участки: границы, кадастровые номера;
- здания нежилые: назначение, кадастровые номера;
- сооружения электроэнергетики (отпайка ЛЭП-0,4 кВ от РУ-0,4 кВ КТП-576), кадастровый номер - :287* подлежит снятию с кадастрового учета (не существует на местности)

Сети (сооружения) инженерно-технического обеспечения:

- водопровод подземный;
- канализация бытовая подземная;
- электрические кабели высокого напряжения;
- кабели связи подземные;
- трубопровод надземный, газопровод

Име. № подл.	Подпись и дата	Взам инв. №

ТС/25- ПМТ-ОБ.ГЧ.1					
Проект межевания территории в р-не пр-д Новослободский в границах обособленного контура территориальной зоны производственно - коммунальных объектов V класса санитарной классификации П-5					
Изм.	Кол. уч.	Лист	№ док.	Подп.	Дата
Выполнил	Ефименко Н.И.			11.25	
Материалы по обоснованию проекта межевания территории				Стадия	Лист
				ПМТ	1
					2
Чертеж границ существующих земельных участков, местоположение существующих объектов капитального строительства				ООО "Судебная и негосударственная строительная экспертиза "ГАРАНТ ЭКСПЕРТ"	
Масштаб 1:500					

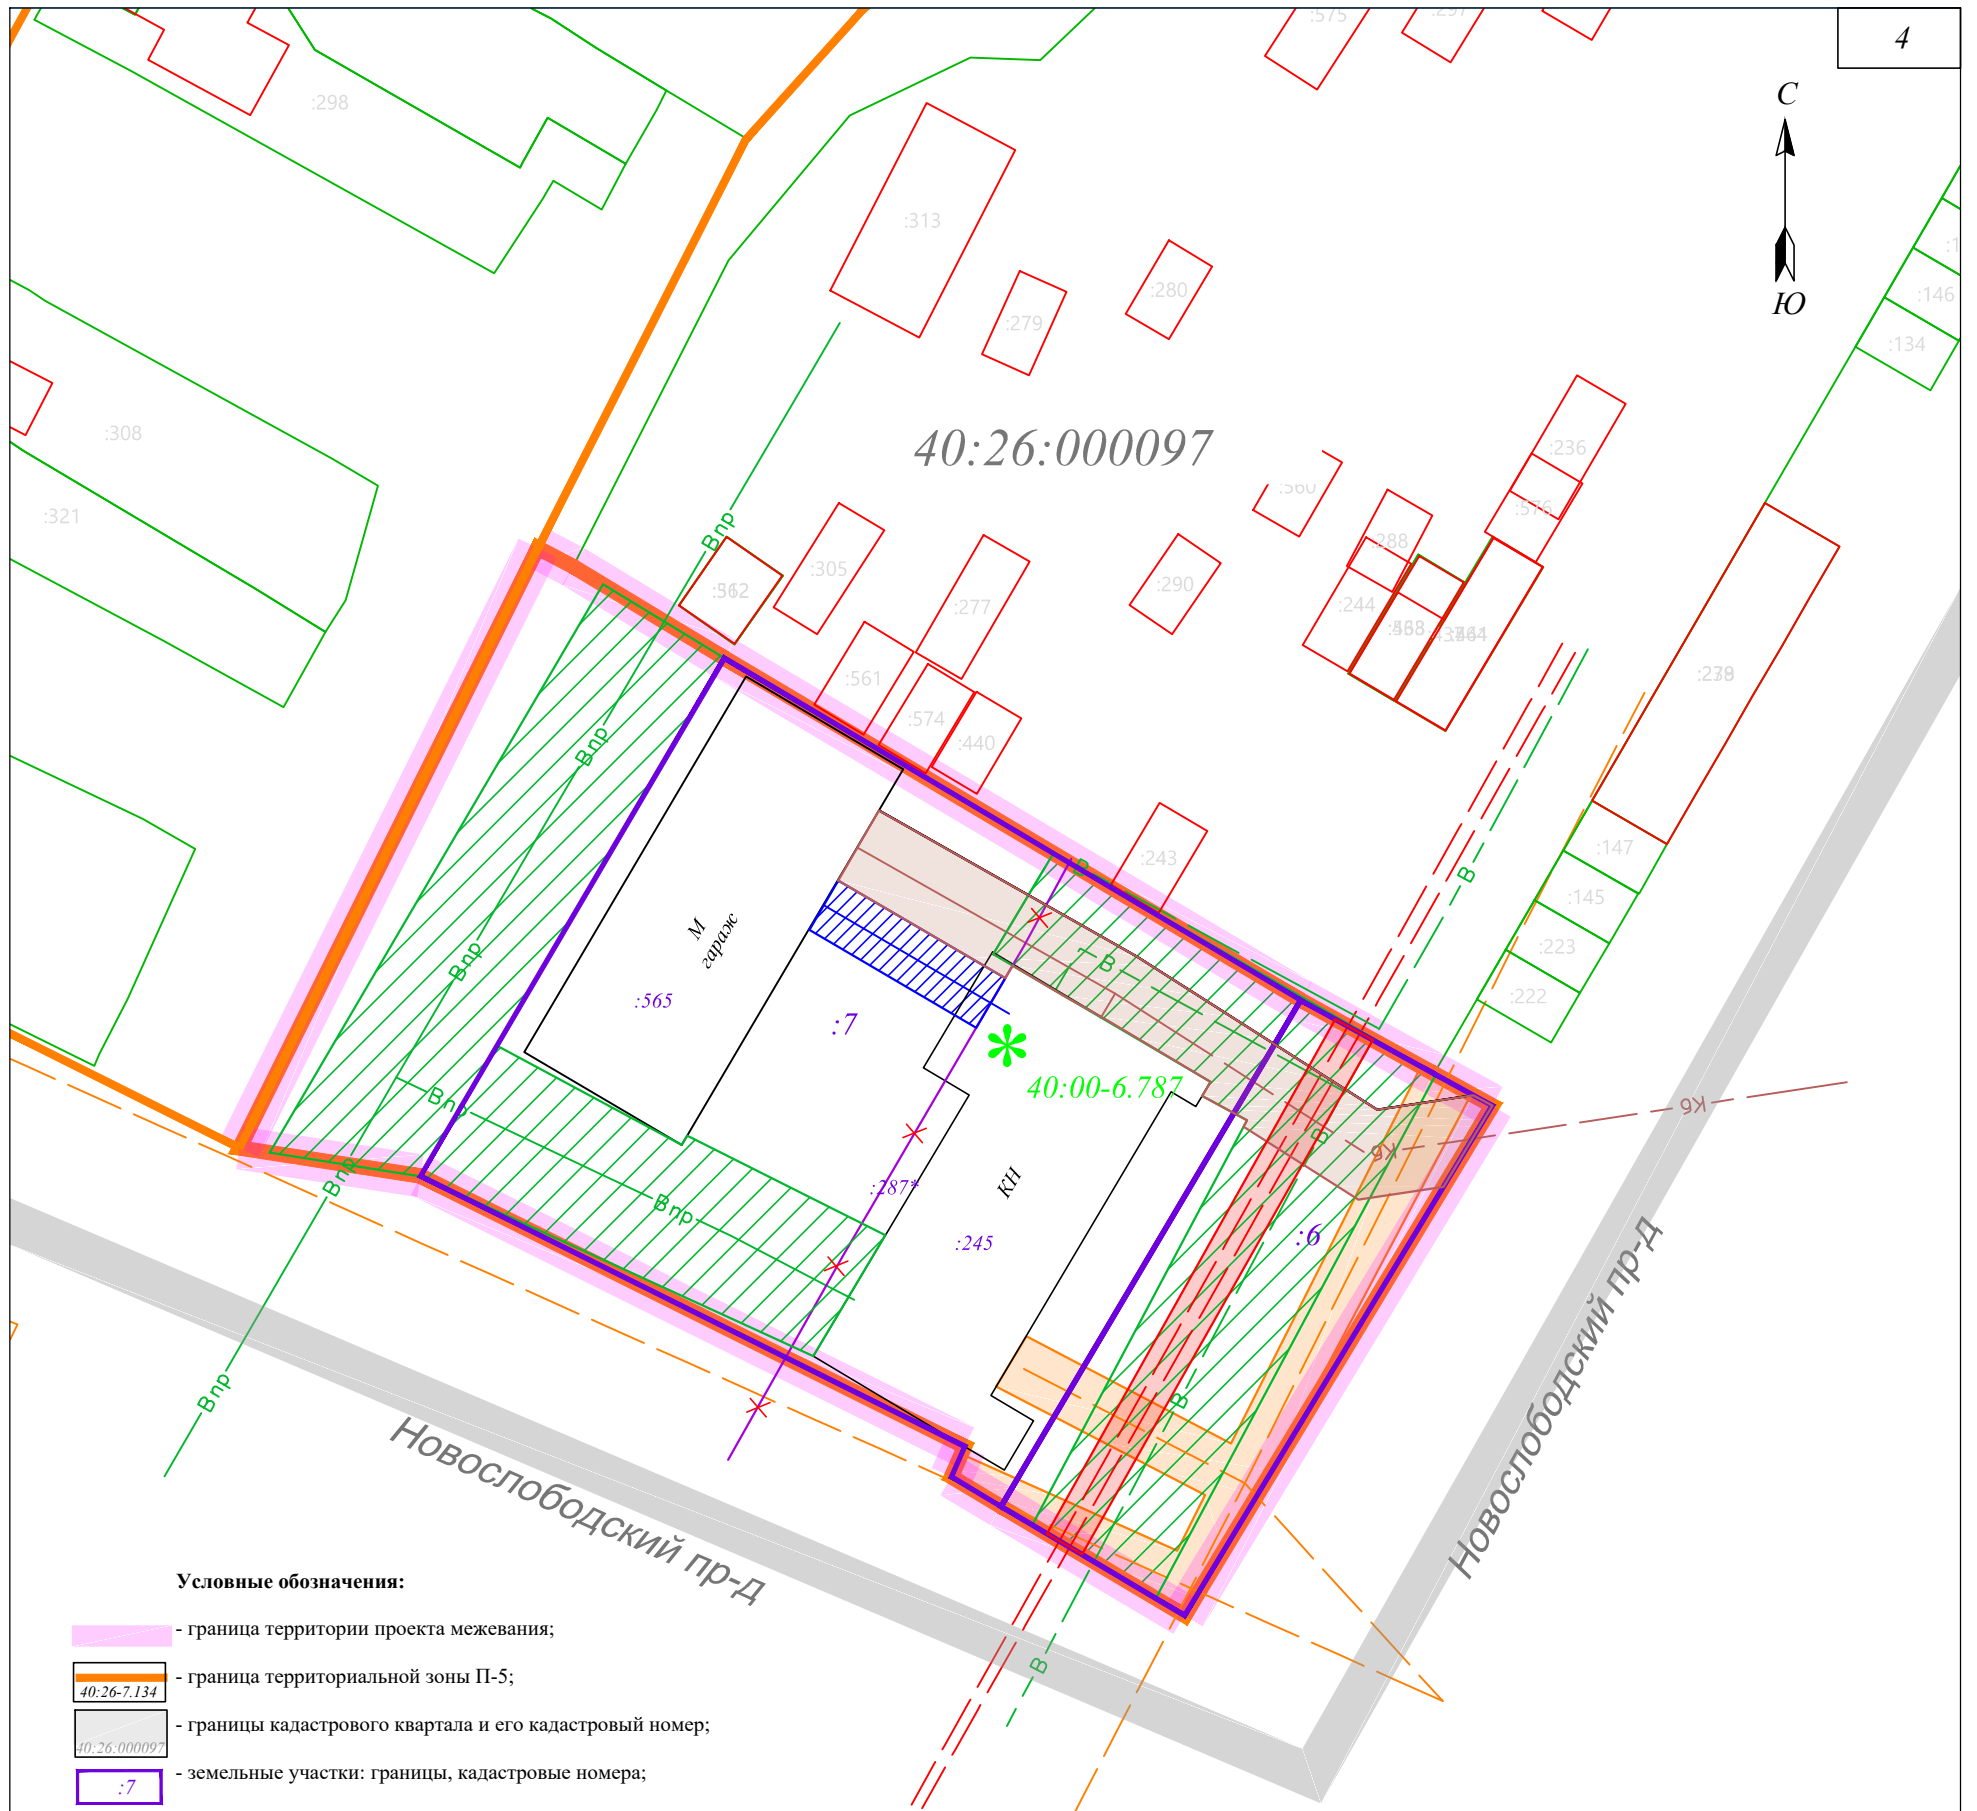

Условные обозначения:

- граница территории проекта межевания;
- граница территориальной зоны П-5;
- границы кадастрового квартала и его кадастровый номер;
- земельные участки: границы, кадастровые номера;
- здания нежилые: назначение, кадастровые номера;
- сооружения электроэнергетики (отпайка ЛЭП-0,4 кВ от РУ-0,4 кВ КТП-576), кадастровый номер - подлежит снятию с кадастрового учета (не существует на местности)

Зоны с особыми условиями использования территории, сведения о которых внесены в ЕГРН:

- территория проекта полностью расположена в границах приаэродромной территории аэродрома гражданской авиации Калуга (Грабцево), подзоны 3,5,6, реестр. № 40:00-6.787

Охранные зоны инженерных коммуникаций:

- водопровода подземного (по 5 м от оси);
- канализации хозяйственно-бытовой подземная (по 3 м от оси);
- электрических кабелей высокого напряжения подземных (по 1 м от оси);
- кабелей связи подземные (по 2 м от оси);
- газопровода надземного газопровода (по 2 м от оси)

Име. № подл.	Подпись и дата	Взам инв. №

ТС/25-ПМТ-ОБ.ГЧ.2						
Проект межевания территории в р-не пр-д Новослободский в границах обособленного контура территориальной зоны производственно - коммунальных объектов V класса санитарной классификации П-5						
Изм.	Кол. уч.	Лист № док.	Подп.	Дата	Материалы по обоснованию проекта межевания территории	
Выполнил	Ефименко Н.И.			11.25	Чертеж границ зон с особыми условиями территории Масштаб 1:500	
				Стадия	Лист	Листов
				ПМТ	2	2
				ООО "Судебная и негосударственная строительная экспертиза "ГАРАНТ ЭКСПЕРТ"		