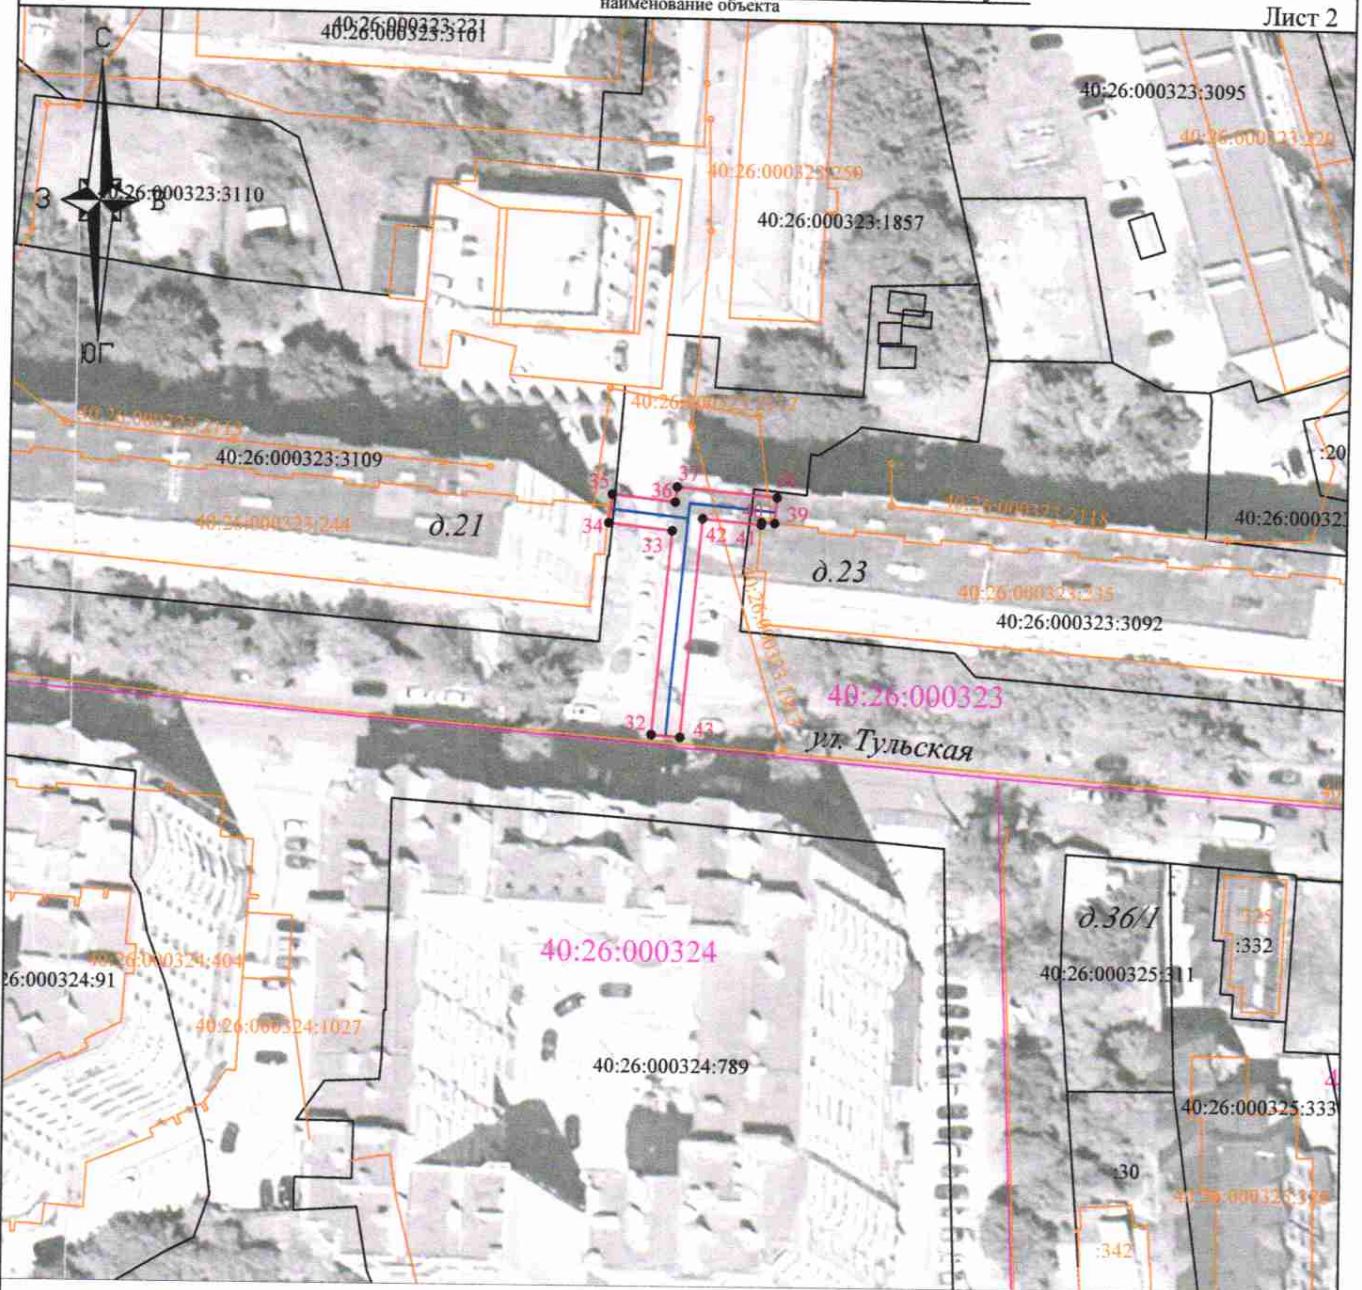


Утверждена
заместителем Городского Головы-начальником
управления архитектуры, градостроительства и
земельных отношений города Калуги Ю.В. Ковтун
от _____ № _____








Схема границ размещения публичного сервитута
Объект: "Дворовые газопроводы по ул. Тульская г. Калуга"
наименование объекта

Лист 2



Масштаб 1 : 1000

Используемые условные знаки и обозначения:

-  - проектные границы и обозначение контура публичного сервитута;
-  - обозначение характерных точек границы публичного сервитута;
-  - границы и номер кадастрового квартала;
-  - существующая часть границы, имеющиеся в ЕГРН сведения о которой достаточны для определения ее местоположения ;
-  - кадастровый номер земельного участка;
-  - границы и номер объектов капитального строительства в соответствии со сведениями ЕГРН;
-  - ось газопровода.

Местоположение: Калужская область, г. Калуга, ул. Тульская
Кадастровые кварталы: 40:26:000275, 40:26:000314,
40:26:000323, 40:26:000326
Кадастровые номера земельных участков: 40:26:000323:20,
40:26:000323:3105, 40:26:000323:3109, 40:26:000323:3092
Система координат: МСК-40, зона 1
Каталог координат: Приложение 1
Площадь сервитута: 661 кв.м.

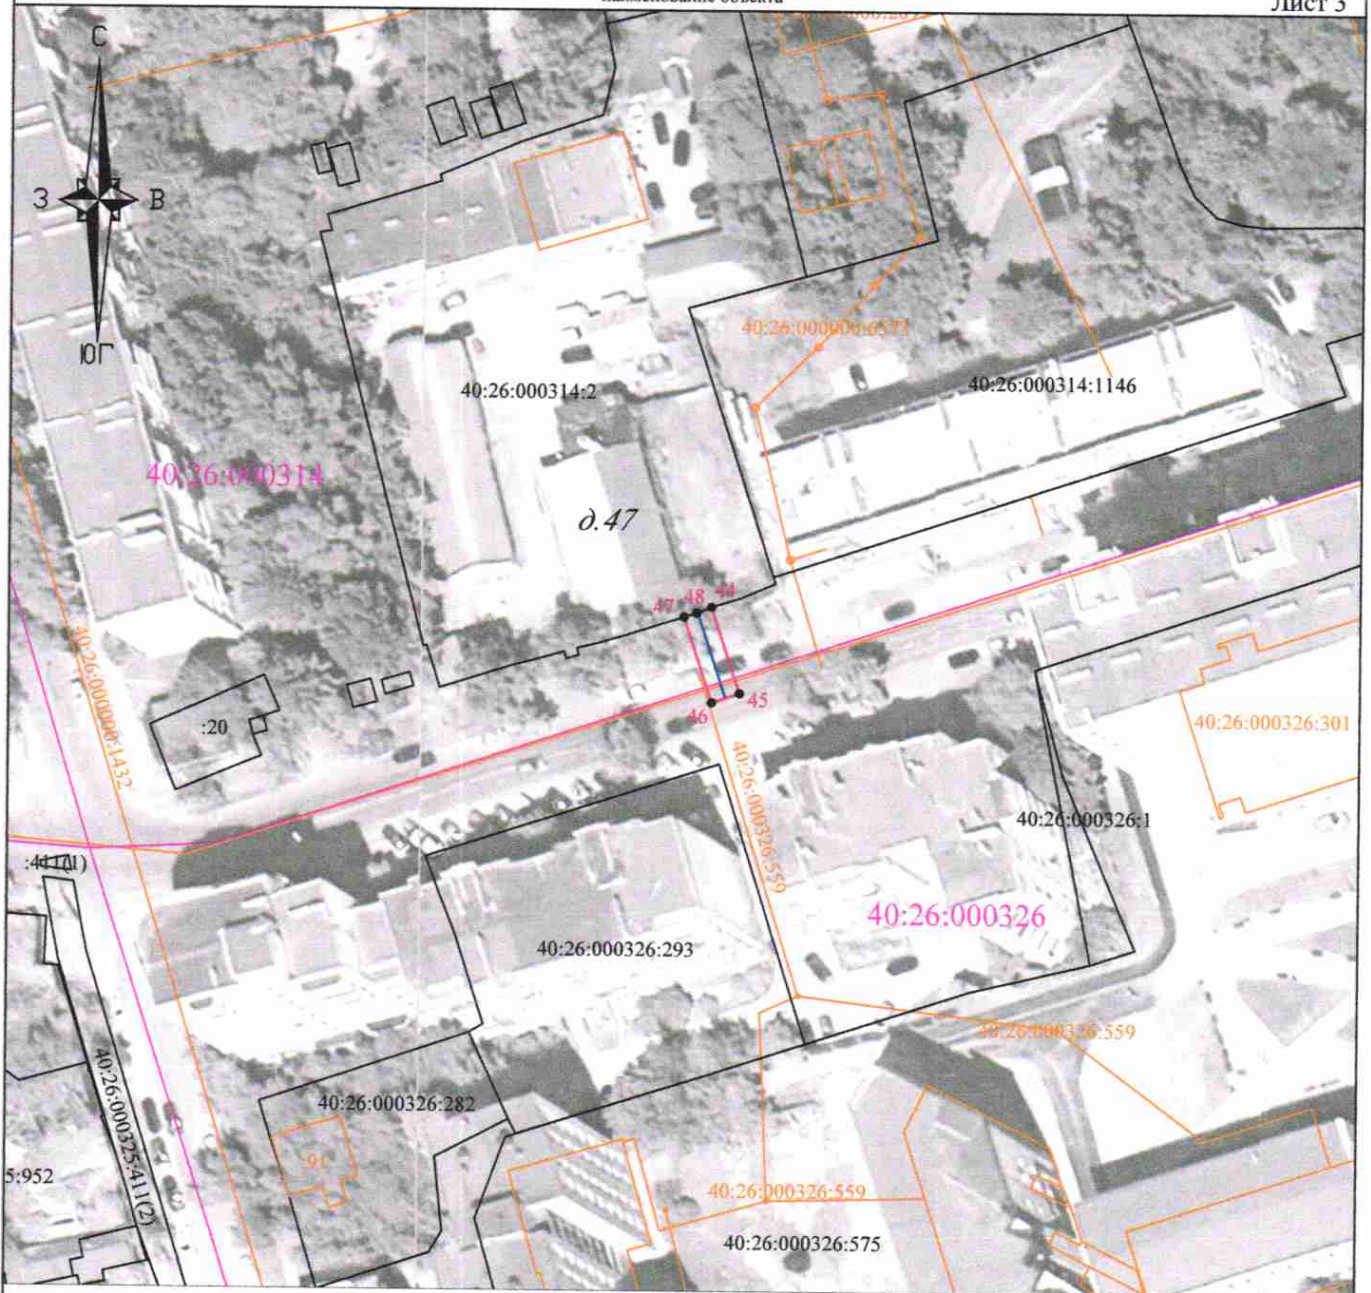


Подпись _____ Дата "15" мая 2025 г.

Место для оттиска печати (при наличии) лица,
составившего описание местоположения границ объекта


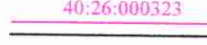



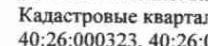
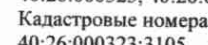
Схема границ размещения публичного сервитута
Объект: "Дворовые газопроводы по ул. Тульская г. Калуга"
наименование объекта

Лист 3



Масштаб 1 : 1000

Используемые условные знаки и обозначения:

-  - проектные границы и обозначение контура публичного сервитута;
-  - обозначение характерных точек границы публичного сервитута;
-  - границы и номер кадастрового квартала;
-  - существующая часть границы, имеющиеся в ЕГРН сведения о которой достаточны для определения ее местоположения ;
-  - кадастровый номер земельного участка;
-  - границы и номер объектов капитального строительства в соответствии со сведениями ЕГРН;
-  - ось газопровода.

Местоположение: Калужская область, г. Калуга, ул. Тульская
Кадастровые кварталы: 40:26:000275, 40:26:000314,
40:26:000323, 40:26:000326
Кадастровые номера земельных участков: 40:26:000323:20,
40:26:000323:3105, 40:26:000323:3109, 40:26:000323:3092
Система координат: МСК-40, зона 1
Каталог координат: Приложение 1
Площадь сервитута: 661 кв.м.



Подпись _____ Дата "15" мая 2025 г.

Место для оттиска печатки (при наличии) лица,
оставившего описание местоположения границ объекта

Утверждена
заместителем Городского Головы-начальником
управления архитектуры, градостроительства и
земельных отношений города Калуги Ю.В. Ковтун
от _____ № _____


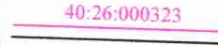


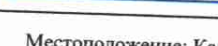
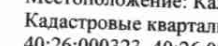
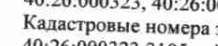
Схема границ размещения публичного сервитута
Объект: "Дворовые газопроводы по ул. Тульская г. Калуга"
наименование объекта

Лист 4



Масштаб 1 : 1000

Используемые условные знаки и обозначения:

-  - проектные границы и обозначение контура публичного сервитута;
-  - обозначение характерных точек границы публичного сервитута;
-  - границы и номер кадастрового квартала;
-  - существующая часть границы, имеющиеся в ЕГРН сведения о которой достаточны для определения ее местоположения ;
-  - кадастровый номер земельного участка;
-  - границы и номер объектов капитального строительства в соответствии со сведениями ЕГРН;
-  - ось газопровода.

Местоположение: Калужская область, г. Калуга, ул. Тульская
Кадастровые кварталы: 40:26:000275, 40:26:000314,
40:26:000323, 40:26:000326
Кадастровые номера земельных участков: 40:26:000323:20,
40:26:000323:3105, 40:26:000323:3109, 40:26:000323:3092
Система координат: МСК-40, зона 1
Каталог координат: Приложение 1
Площадь сервитута: 661 кв.м.



Подпись _____ Дата "15" мая 2025 г.

Место для оптического печатного (при наличии) знака, устанавливаемого вписывающим местоположения границы объекта