


УТВЕРЖДЕНО:
 распоряжением заместителя Городского Головы -
 начальника управления архитектуры,
 градостроительства и земельных
 отношений города Калуги
 от _____ № _____

Схема границ размещения публичного сервитута
 Объект: "Уличный газопровод Григоров пер. ГРП-вход и выход"
 выполняющие работы

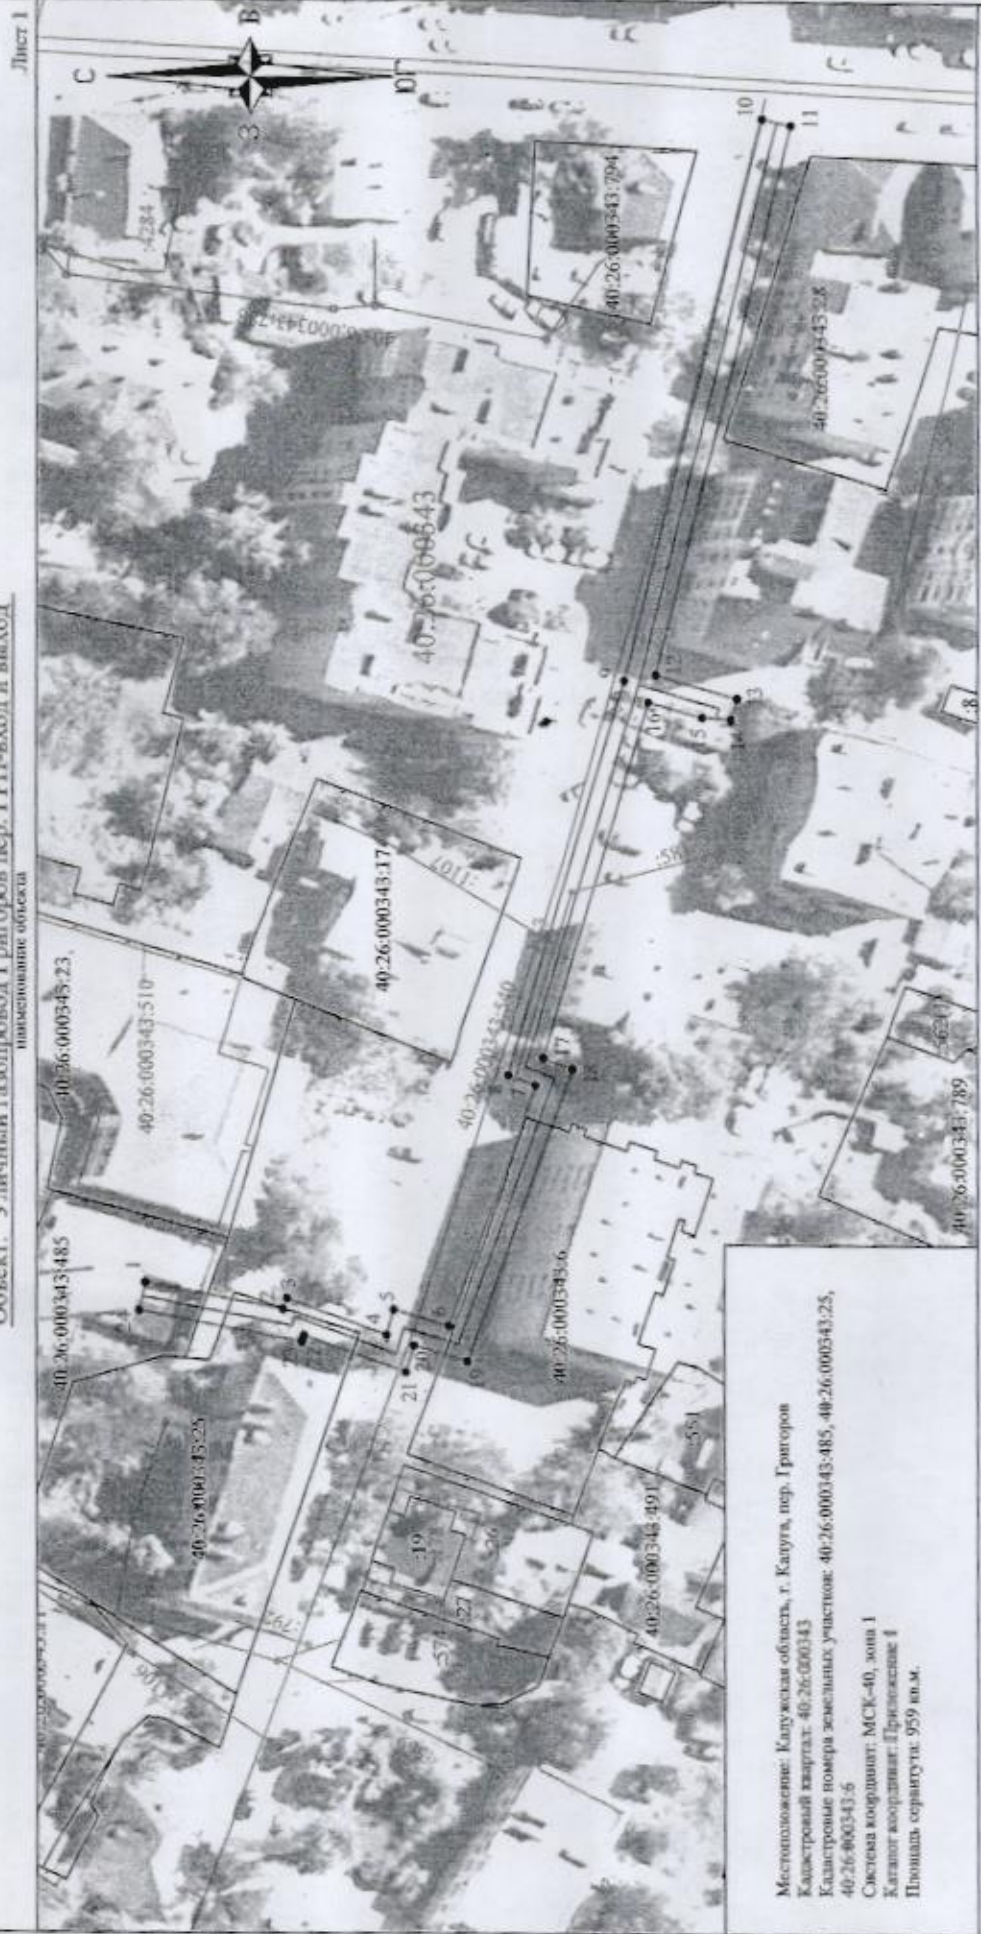

Местоположение: Калужская область, г. Калуга, пер. Григоров
 Кадастровый квартал: 40:26:000343
 Кадастровые номера земельных участков: 40:26:000343:485, 40:26:000343:25,
 40:26:000343:5
 Система координат: МСК-40, зона 1
 Каталог координат: Приказ № 4
 Площадь сервитута: 959 кв.м.

Масштаб 1 : 1000

- Используемые условные знаки и обозначения:
- проектные границы и обозначение контура публичного сервитута;
 - обозначение характерных точек границы публичного сервитута;
 - граница и номер кадастрового квартала;
 - существующая часть границы, внесенная в ЕГРН сведения о которой достаточны для определения ее местоположения;
 - кадастровый номер земельного участка;
 - граница и номер объектов капитального строительства в соответствии со сведениями ЕГРН;
 - ось газопровода.

Область
 Ирина
 Александровна
 КАДАСТРОВЫЙ
 ИНЖЕНЕР

Дата "21" августа 2025 г.
 Подпись
 Место для подписания (или печати) лица
 составляющего описание местоположения границ области

