


Утверждена
 Распоряжением заместителя главы
 городского округа города Калуги-
 начальника управления архитектуры,
 градостроительства и земельных отношений
 города Калуги
 от _____ № _____

**Схема расположения земельного участка или земельных участков
 на кадастровом плане территории _____
 МСК-40**

Условный номер земельного участка: 3У1		
Площадь земельного участка: 1479м²		
Обозначение характерных точек границ	Координаты, м	
	X	Y
1	2	3
<i>Координаты см. на обороте листа</i>		

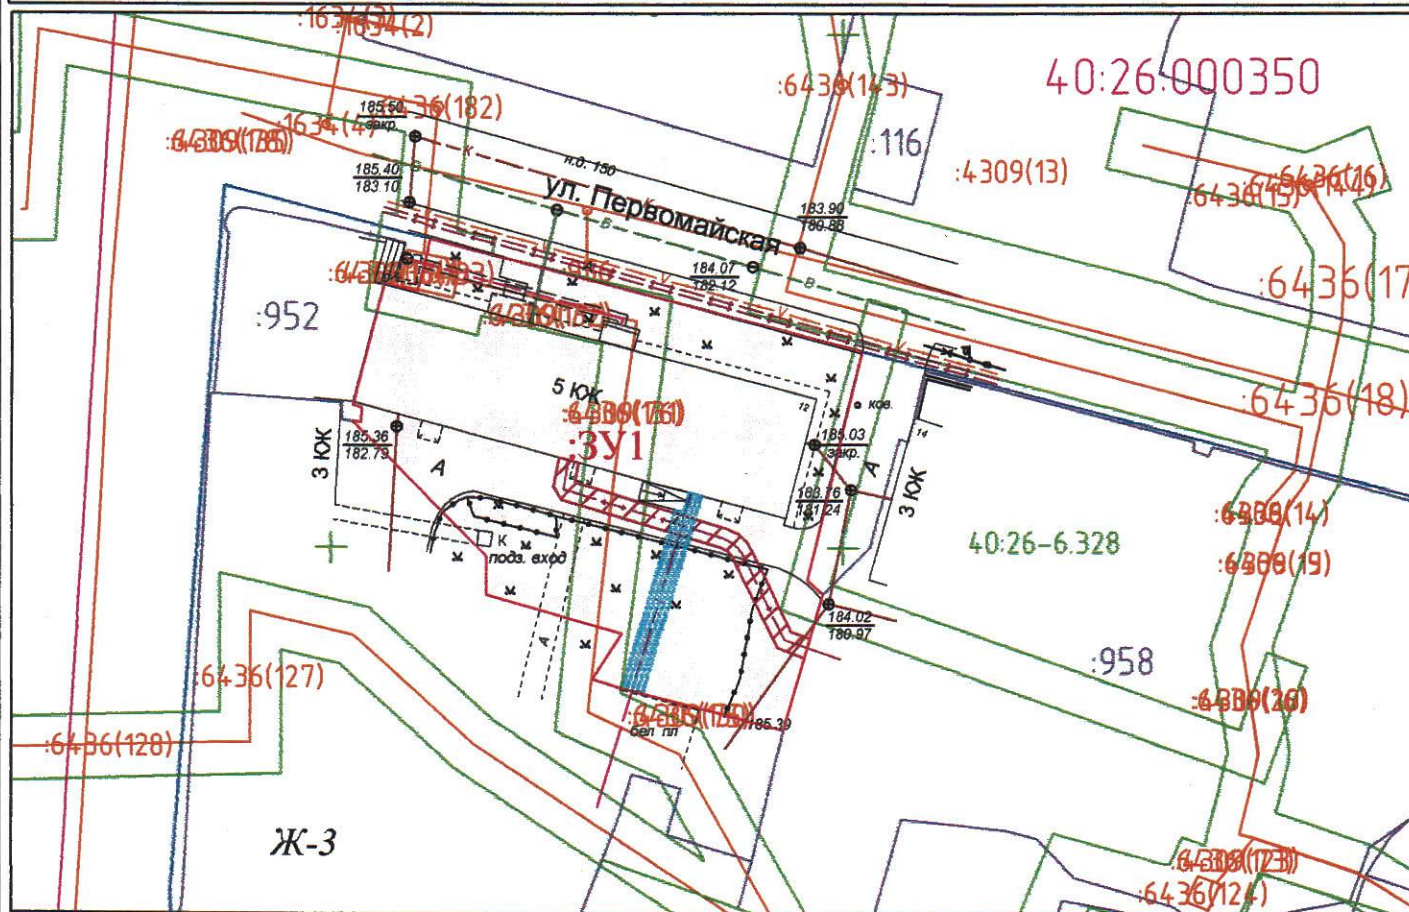

Условные обозначения:

- образуемый земельный участок: 3У1
- объекты недвижимости
- границы территориальной зоны (Реестровый номер границы: 40:00-7.19)
- зоны с особыми условиями использования территории
- границы кадастрового квартала

- ЗОУИТ: Реестровый номер границы: 40:26-6.1227-346м² кабели низковольтные-65м²
- ЗОУИТ: Реестровый номер границы: 40:26-6.328-41м² тепловые сети-39м²
- ЗОУИТ: Реестровый номер границы: 40:00-6.790-1479м²
- ЗОУИТ: Реестровый номер границы: 40:00-6.785-1479м²
- ЗОУИТ: Реестровый номер границы: 40:00-6.789-1479м²
- ЗОУИТ: Реестровый номер границы: 40:00-6.787-1479м²
- ЗОУИТ: Реестровый номер границы: 40:00-6.832-1479м²
- ЗОУИТ: Реестровый номер границы: 40:00-6.788-1479м²

Кадастровый квартал - **40:26:000350**
 Категория земель - **земли населенных пунктов**

Условный номер земельного участка:		
Площадь земельного участка: 1479 м ²		
Обозначение характерных точек границ	Координаты, м	
	X	Y
1	429484,06	1300616,99
2	429485,93	1300609,52
3	429486,85	1300606,57
4	429491,27	1300609,42
5	429495,12	1300596,23
6	429498,92	1300596,23
7	429511,99	1300583,15
8	429511,88	1300584,01
9	429513,30	1300584,12
10	429513,53	1300583,23
11	429525,49	1300586,26
12	429524,66	1300589,44
13	429529,84	1300590,75
14	429518,85	1300632,95
15	429496,62	1300627,64
16	429495,19	1300629,11
17	429481,91	1300625,30
1	429484,06	1300616,99