


Схема границ размещения публичного сервитута
Объект: "Дворовые газопроводы по ул. Учхоз г. Калуга"
 (наименование объекта)

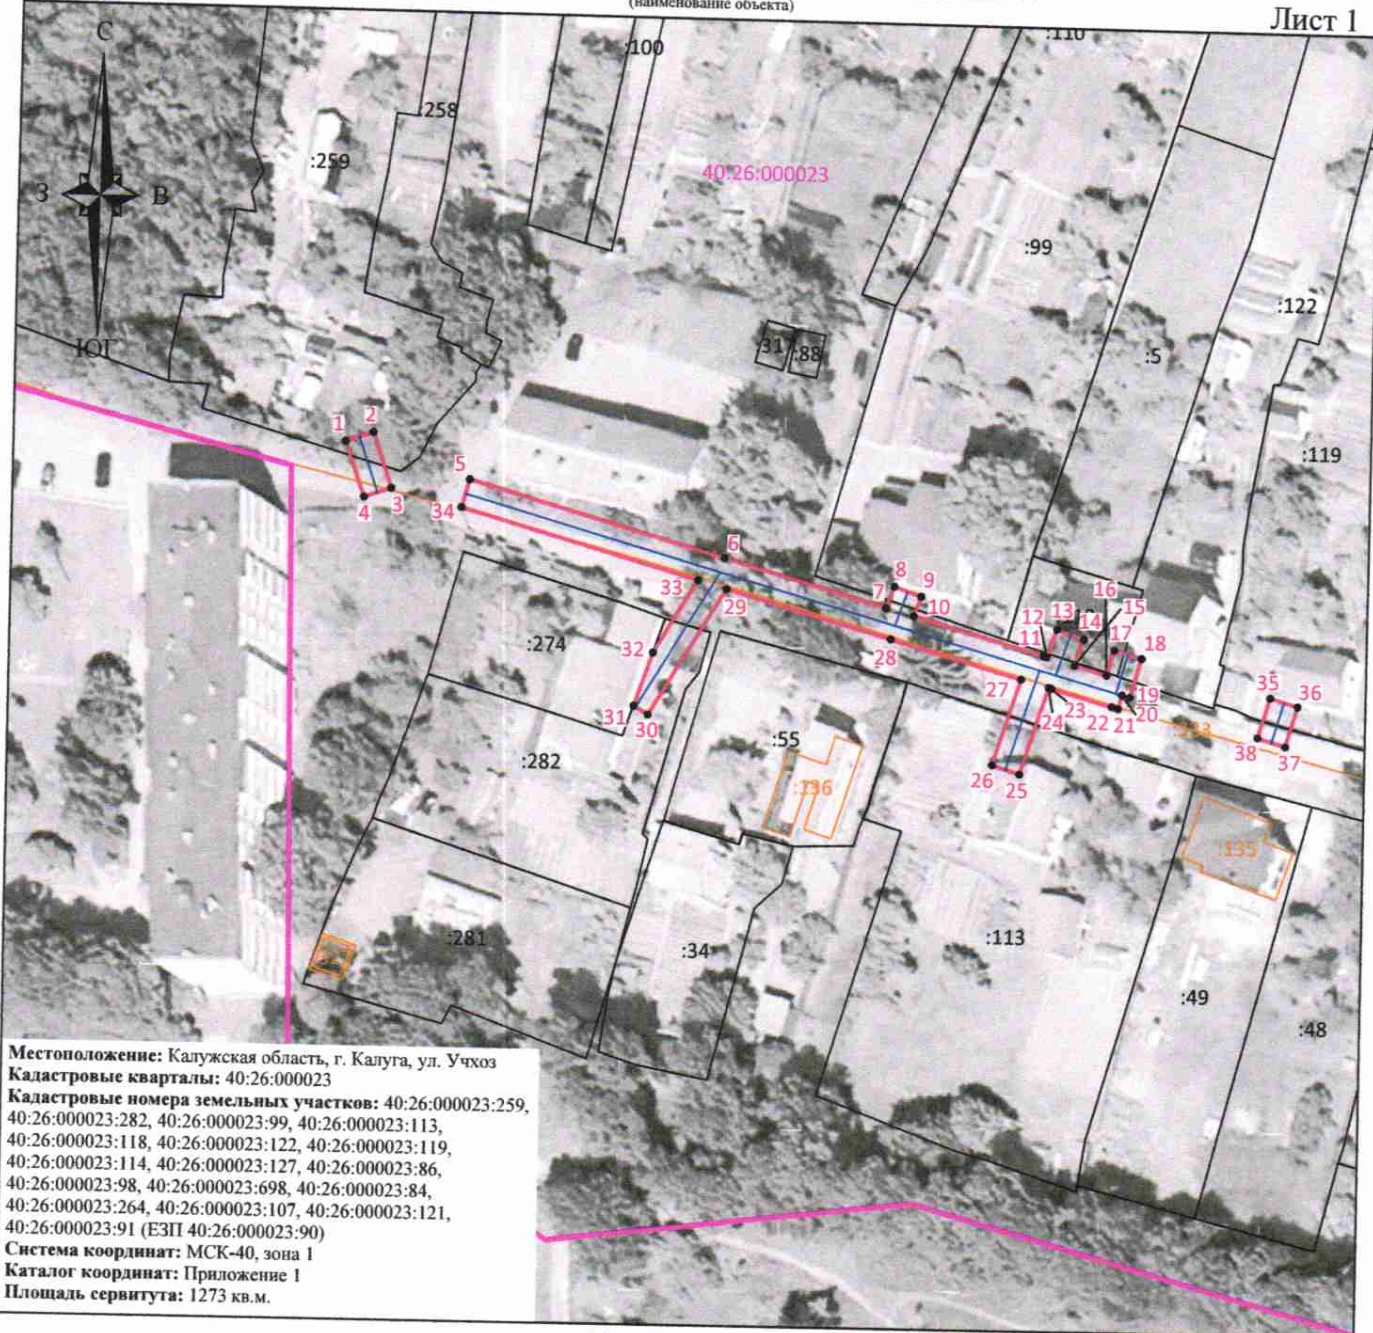









Лист 1



Местоположение: Калужская область, г. Калуга, ул. Учхоз
 Кадастровые кварталы: 40:26:000023
 Кадастровые номера земельных участков: 40:26:000023:259,
 40:26:000023:282, 40:26:000023:99, 40:26:000023:113,
 40:26:000023:118, 40:26:000023:122, 40:26:000023:119,
 40:26:000023:114, 40:26:000023:127, 40:26:000023:86,
 40:26:000023:98, 40:26:000023:698, 40:26:000023:84,
 40:26:000023:264, 40:26:000023:107, 40:26:000023:121,
 40:26:000023:91 (ЕЗП 40:26:000023:90)
 Система координат: МСК-40, зона 1
 Каталог координат: Приложение 1
 Площадь сервитута: 1273 кв.м.

Масштаб 1:1000

Условные обозначения:

-  - граница контура публичного сервитута;
-  - характерная точка границы публичного сервитута;
-  - обозначение характерной точки границы публичного сервитута;
-  - границы кадастрового квартала;
-  - номер кадастрового квартала;
-  - граница земельных участков, сведения о которых внесены в ЕГРН;
-  - обозначение кадастрового номера земельных участков, сведения о которых внесены в ЕГРН;
-  - граница объектов капитального строительства, сведения о которых внесены в ЕГРН;
-  - обозначение кадастрового номера объектов капитального строительства, сведения о которых внесены в ЕГРН;
-  - ось газопровода.

Подпись _____



"09" июня 2025 г.


Место для оттиска печати (при наличии) лица, составившего описание местоположения границ объекта

Схема границ размещения публичного сервитута

Объект: "Дворовые газопроводы по ул. Учхоз г. Калуга"

(наименование объекта)



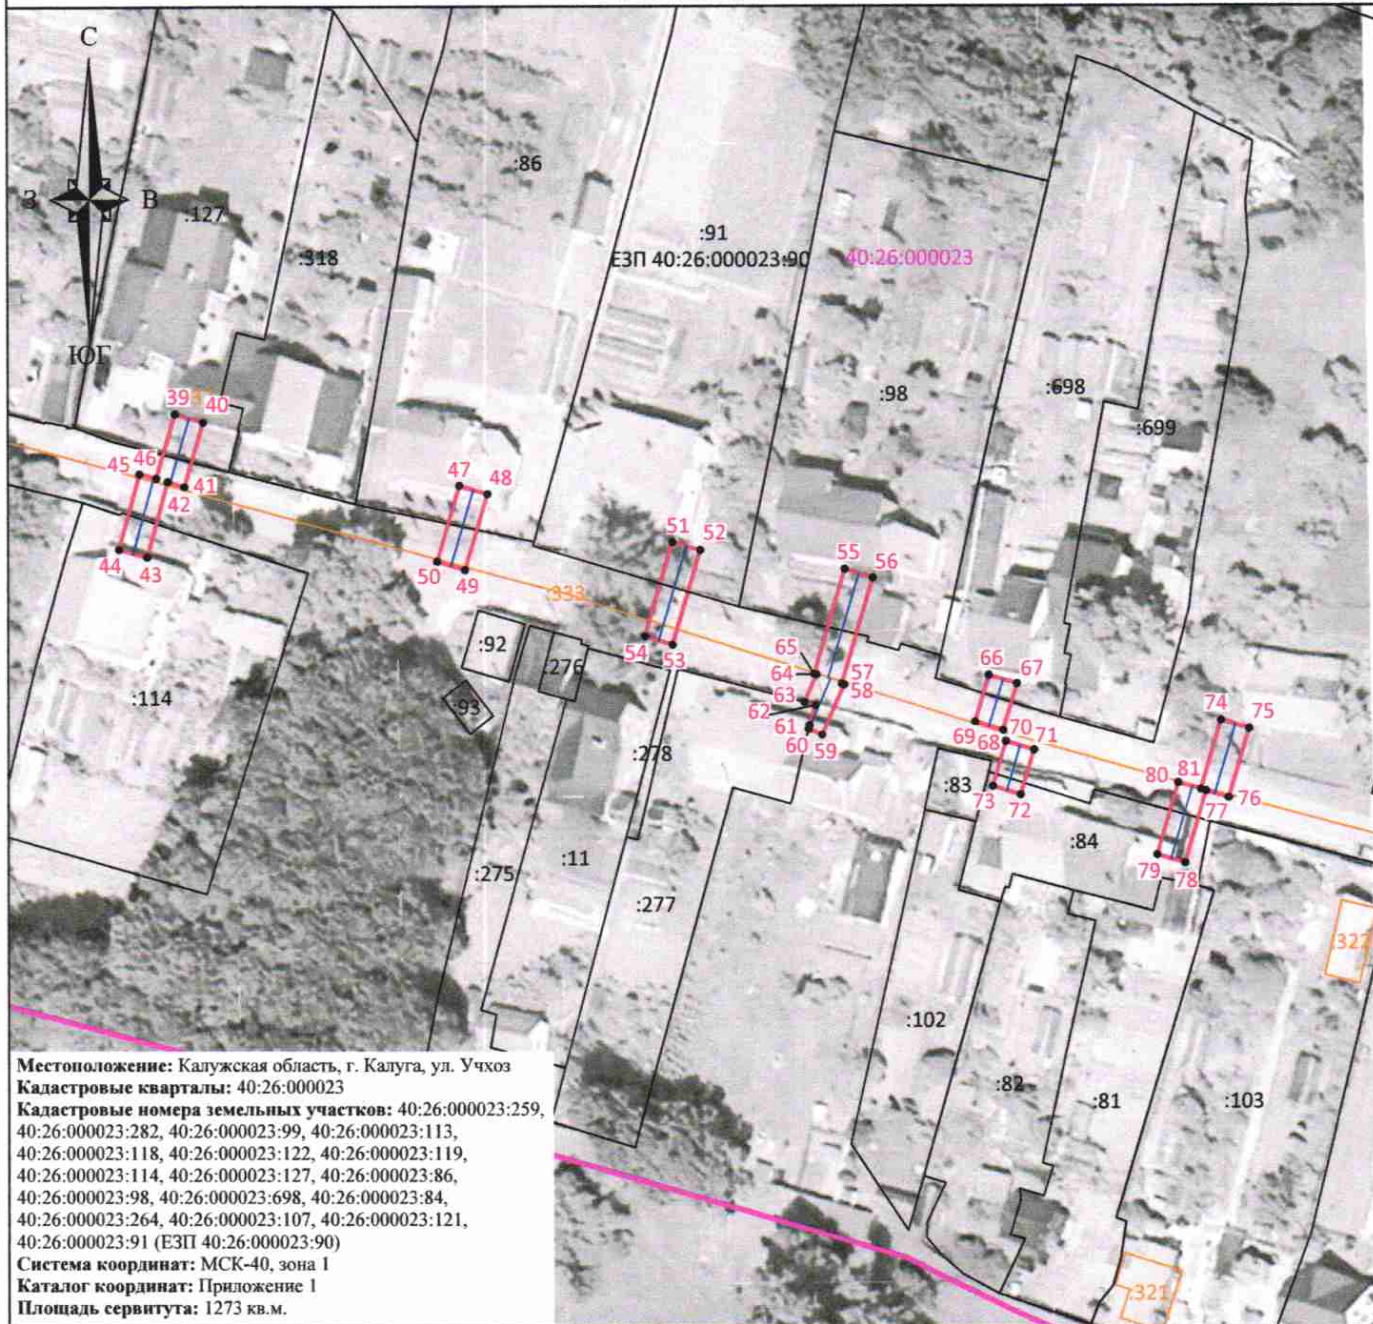







Лист 2



Местоположение: Калужская область, г. Калуга, ул. Учхоз
 Кадастровые кварталы: 40:26:000023
 Кадастровые номера земельных участков: 40:26:000023:259,
 40:26:000023:282, 40:26:000023:99, 40:26:000023:113,
 40:26:000023:118, 40:26:000023:122, 40:26:000023:119,
 40:26:000023:114, 40:26:000023:127, 40:26:000023:86,
 40:26:000023:98, 40:26:000023:698, 40:26:000023:84,
 40:26:000023:264, 40:26:000023:107, 40:26:000023:121,
 40:26:000023:91 (ЕЗП 40:26:000023:90)
 Система координат: МСК-40, зона I
 Каталог координат: Приложение 1
 Площадь сервитута: 1273 кв.м.

Масштаб 1:1000

Условные обозначения:

-  - граница контура публичного сервитута;
-  - характерная точка границы публичного сервитута;
-  - обозначение характерной точки границы публичного сервитута;
-  - границы кадастрового квартала;
-  40:26:000023 - номер кадастрового квартала;
-  - граница земельных участков, сведения о которых внесены в ЕГРН;
-  :1825 - обозначение кадастрового номера земельных участков, сведения о которых внесены в ЕГРН;
-  - граница объектов капитального строительства, сведения о которых внесены в ЕГРН;
-  :754 - обозначение кадастрового номера объектов капитального строительства, сведения о которых внесены в ЕГРН;
-  - ось газопровода.



Подпись

"09" июня 2025 г.


Место для оттиска печати (при наличии) лица, составившего описание местоположения границ объекта

Схема границ размещения публичного сервитута

Объект: "Дворовые газопроводы по ул. Учхоз г. Калуга"

(наименование объекта)



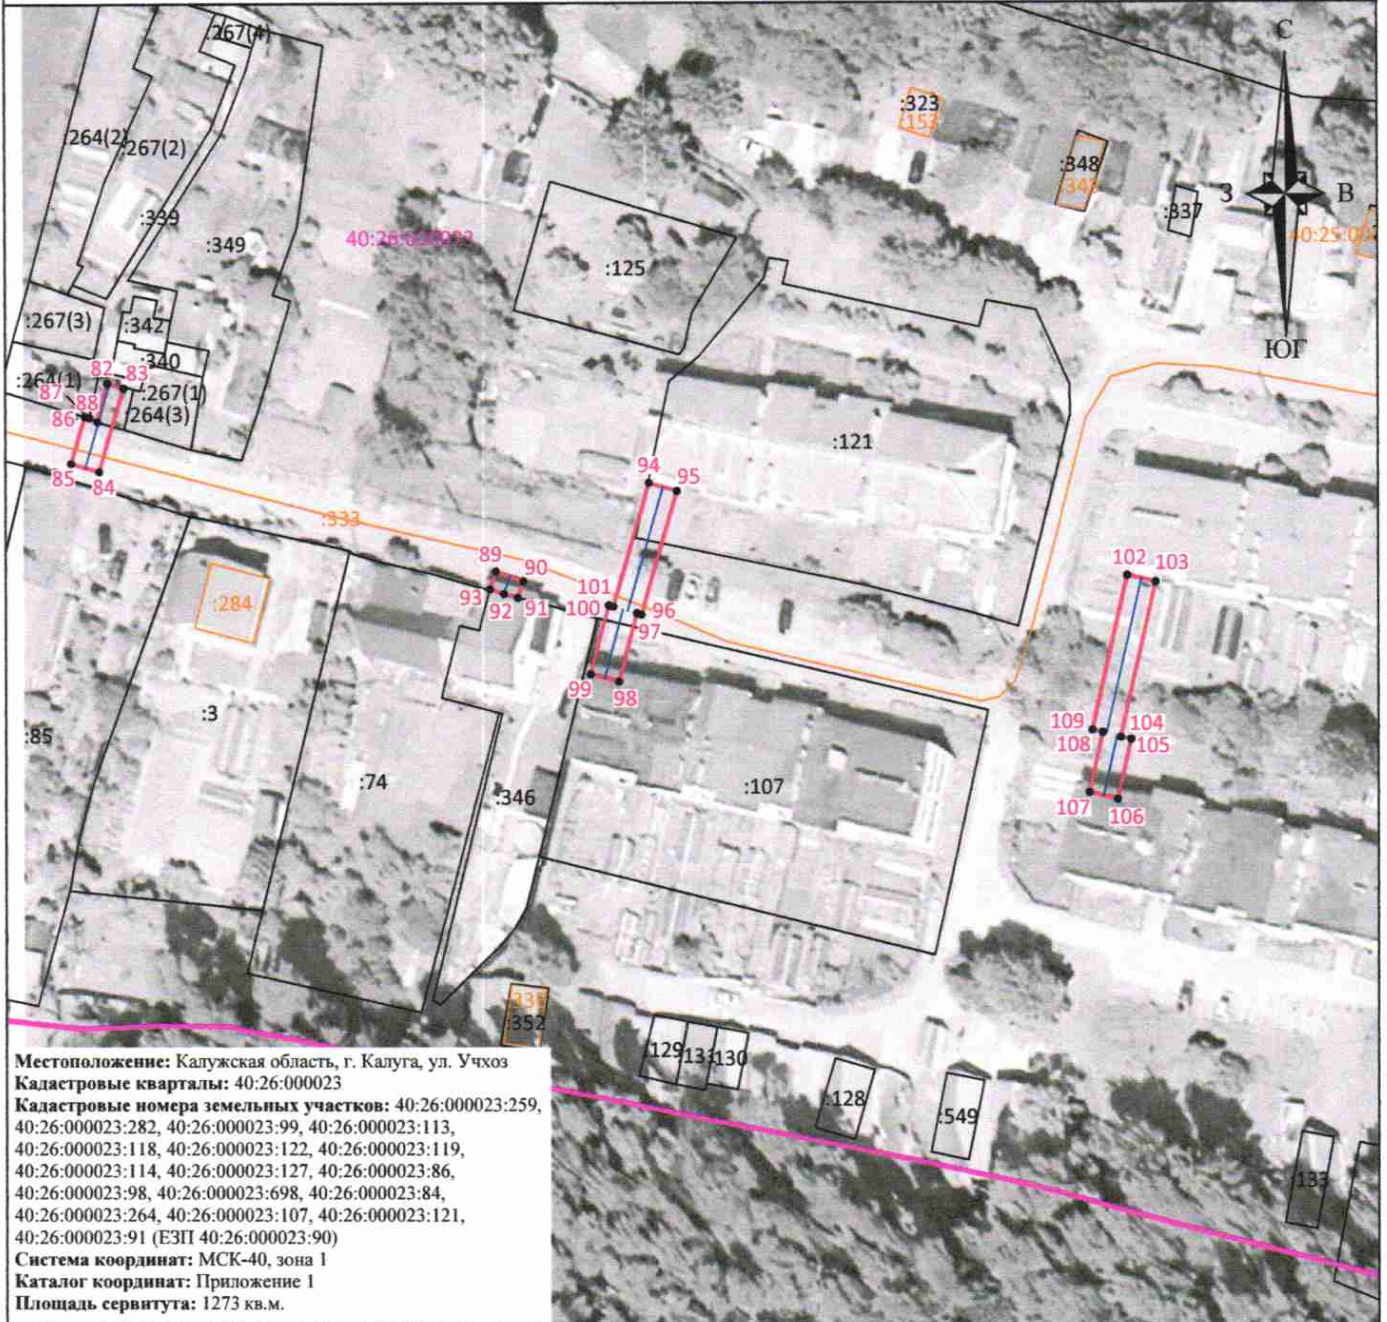







Лист 3



Местоположение: Калужская область, г. Калуга, ул. Учхоз
Кадастровые кварталы: 40:26:000023
Кадастровые номера земельных участков: 40:26:000023:259,
 40:26:000023:282, 40:26:000023:99, 40:26:000023:113,
 40:26:000023:118, 40:26:000023:122, 40:26:000023:119,
 40:26:000023:114, 40:26:000023:127, 40:26:000023:86,
 40:26:000023:98, 40:26:000023:698, 40:26:000023:84,
 40:26:000023:264, 40:26:000023:107, 40:26:000023:121,
 40:26:000023:91 (ЕЗП 40:26:000023:90)
Система координат: МСК-40, зона 1
Каталог координат: Приложение 1
Площадь сервитута: 1273 кв.м.

Масштаб 1:1000

Условные обозначения:

-  - граница контура публичного сервитута;
-  - характерная точка границы публичного сервитута;
-  - обозначение характерной точки границы публичного сервитута;
-  - границы кадастрового квартала;
-  40:26:000023 - номер кадастрового квартала;
-  - граница земельных участков, сведения о которых внесены в ЕГРН;
-  :1825 - обозначение кадастрового номера земельных участков, сведения о которых внесены в ЕГРН;
-  - граница объектов капитального строительства, сведения о которых внесены в ЕГРН;
-  :754 - обозначение кадастрового номера объектов капитального строительства, сведения о которых внесены в ЕГРН;
-  - ось газопровода.



Подпись _____

"09" июня 2025 г.

Место для оттиска печати (при наличии) лица, составившего описание местоположения границ объекта