


- Условные обозначения:
- граница территории проекта межевания
 - граница территориальной зоны
 - граница и номер кадастрового квартала
 - границы и номера земельных участков по сведениям ЕГРН
 - границы объектов недвижимости по сведениям ЕГРН
 - границы зон с особыми условиями использования территории (охранные зоны инженерных коммуникаций) по сведениям ЕГРН
 - границы территорий и зон охраны объектов культурного наследия

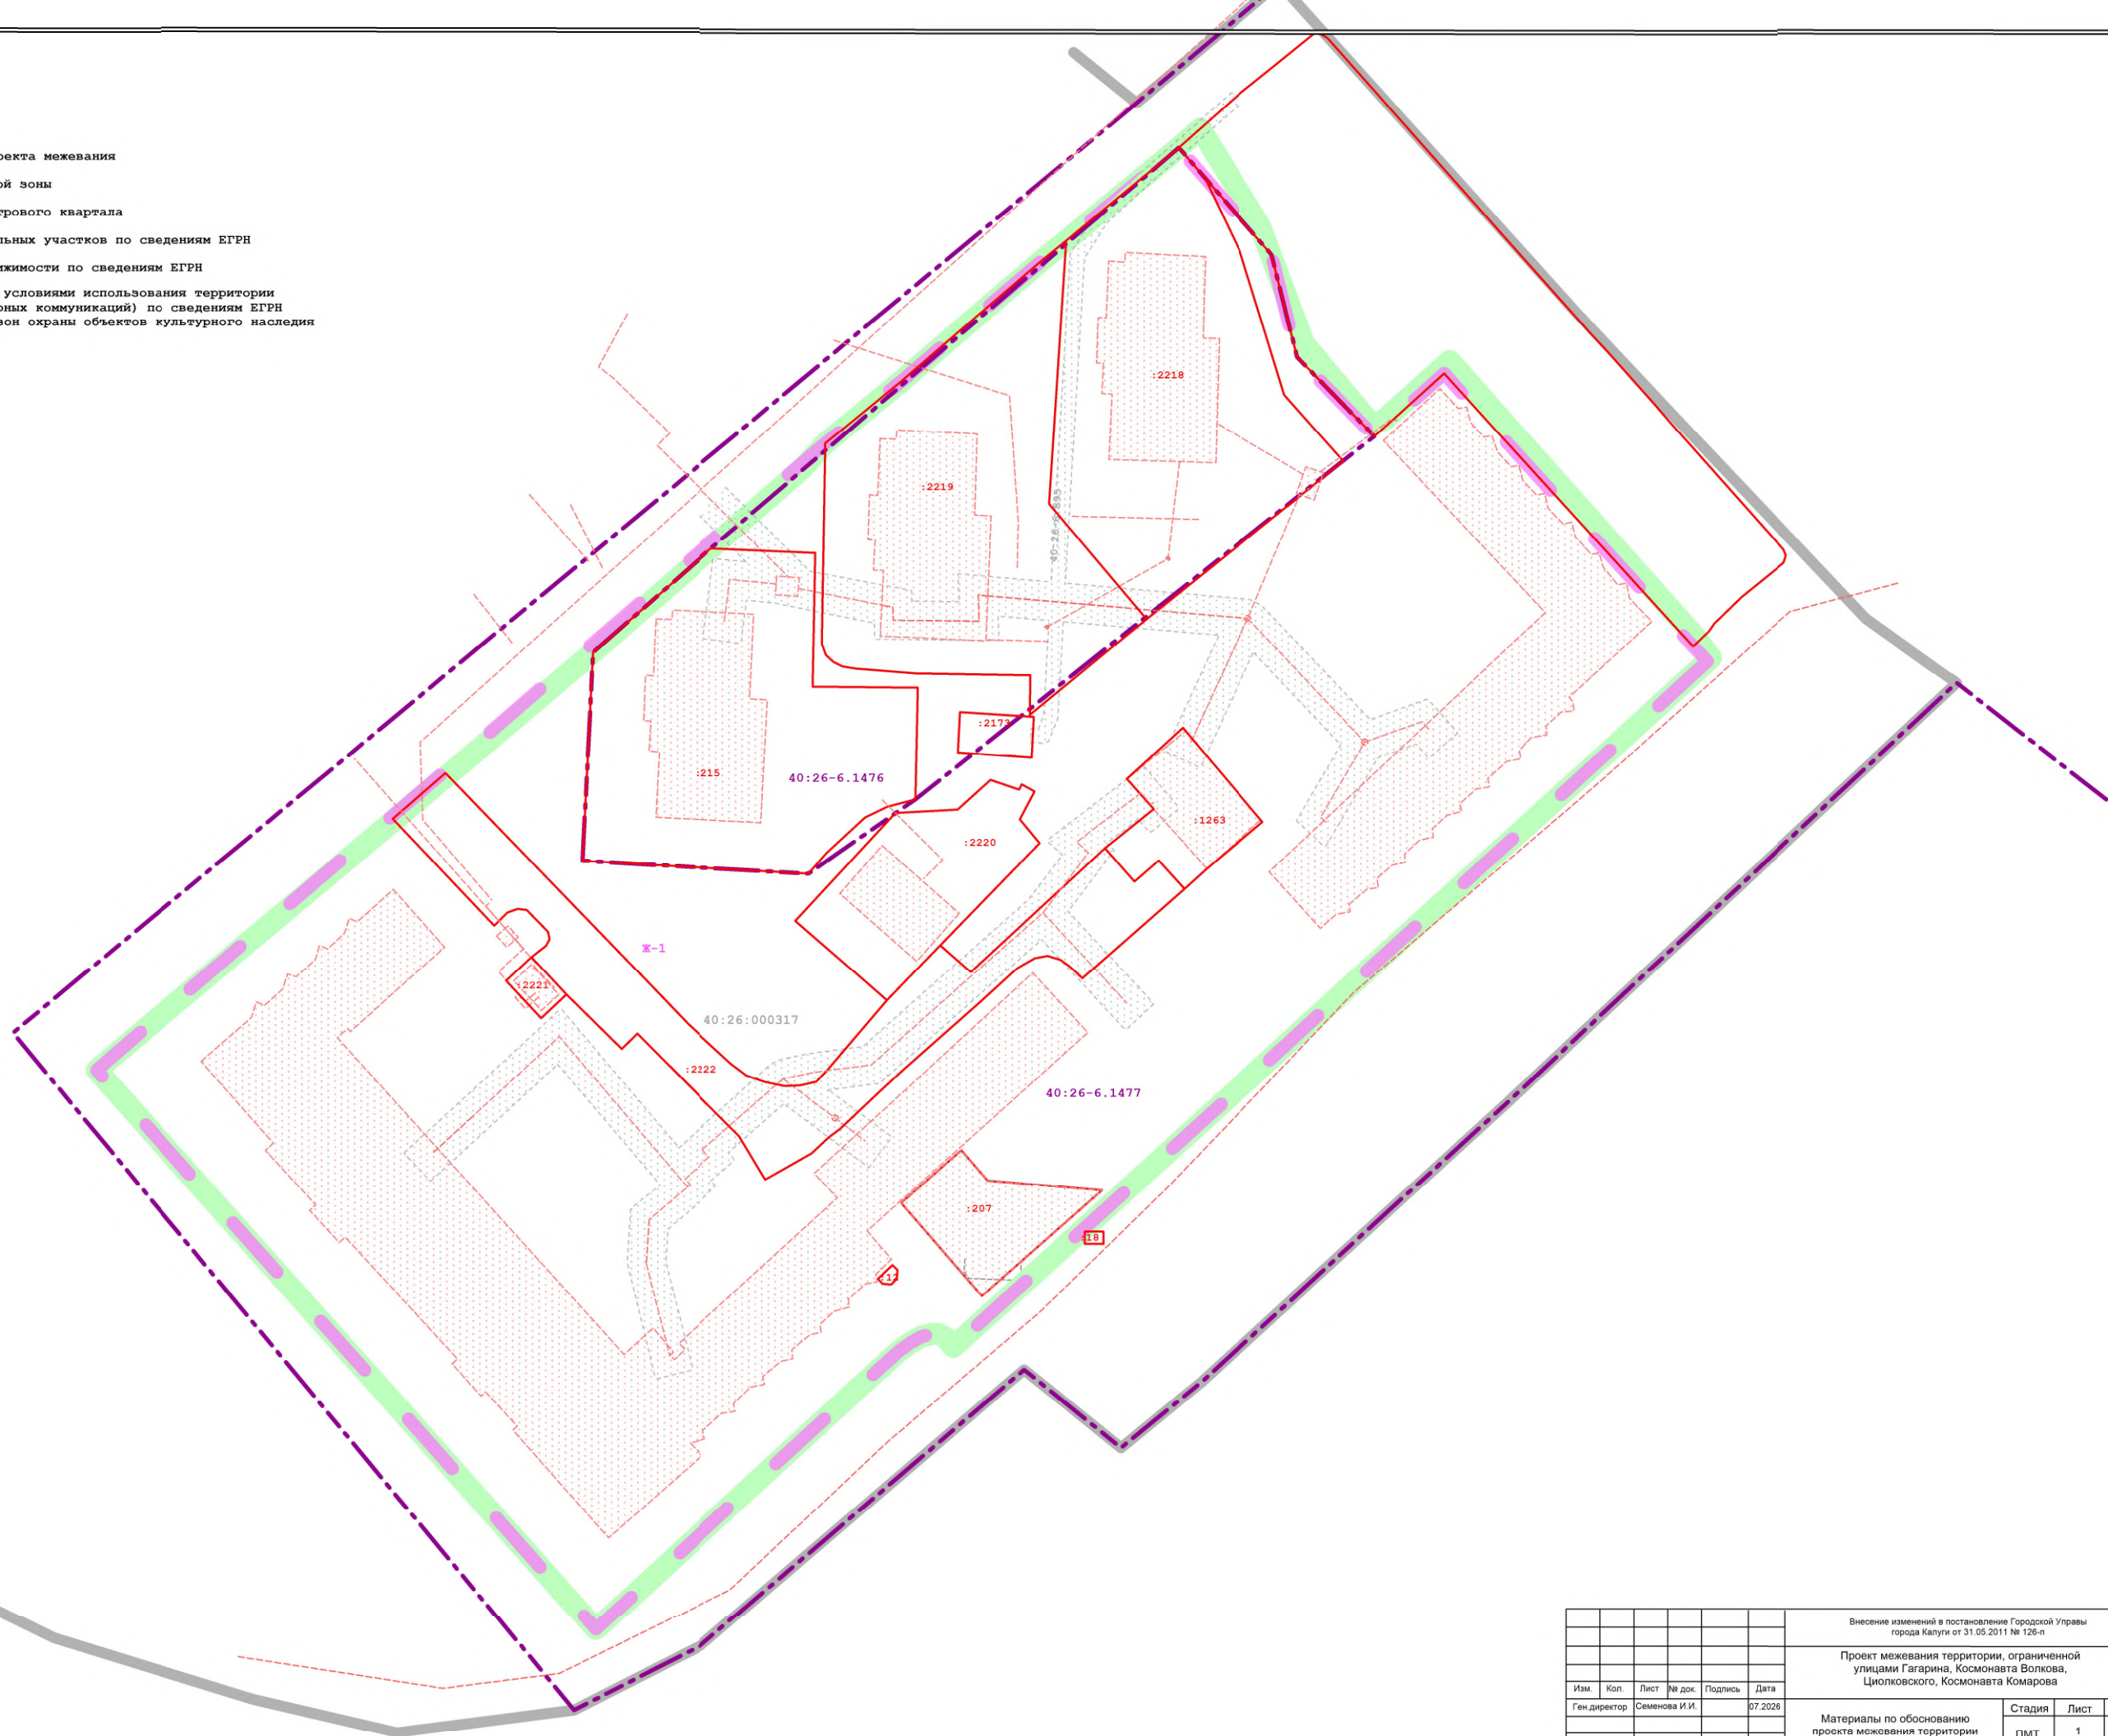

							Внесение изменений в постановление Городской Управы города Калуги от 31.05.2011 № 126-п		
							Проект межевания территории, ограниченной улицами Гагарина, Космонавта Волкова, Циолковского, Космонавта Комарова		
Изм.	Кол.	Лист	№ док.	Подпись	Дата		Материалы по обоснованию проекта межевания территории	Стадия	Лист
Ген директор		Семенова И.И.			07.2026			ПМТ	1
									3
							Границы земельных участков и объектов капитального строительства по сведениям ЕГРН. Масштаб 1:500.	ООО "ВИЗИР"	

- граница территории проекта межевания
- граница территориальной зоны
- граница и номер кадастрового квартала
- границы и номера земельных участков по сведениям ЕГРН
- границы объектов недвижимости по сведениям ЕГРН
- границы зон с особыми условиями использования территории (охранные зоны инженерных коммуникаций) по сведениям ЕГРН
- границы территорий и зон охраны объектов культурного наследия

Существующие объекты капитального строительства (здания и линейные объекты):


-  - объекты и сети электроснабжения
-  - объекты и сети газоснабжения
-  - сети водоотведения
-  - сети водоснабжения
-  - кабель связи
-  - тепловые сети
-  - нежилые здания общественного назначения
-  - многоквартирные жилые дома

						Внесение изменений в постановление Городской Управы города Калуги от 31.05.2011 № 126-п					
						Проект межевания территории, ограниченной улицами Гагарина, Космонавта Волкова, Циолковского, Космонавта Комарова					
Изм.	Кол.	Лист	№ док.	Подпись	Дата						
Ген.директор		Семенова И.И.			07.2026						
						Материалы по обоснованию проекта межевания территории.			Стадия	Лист	Листов
									ПМТ	2	3
						Существующие объекты капитального строительства (здания и линейные объекты). Масштаб 1:500			ООО "ВИЗИР"		

- Условные обозначения:
- граница территории проекта межевания
 - граница территориальной зоны
 - граница и номер кадастрового квартала
 - границы и номера земельных участков по сведениям ЕГРН
 - границы объектов недвижимости по сведениям ЕГРН
 - границы зон с особыми условиями использования территории (охранные зоны инженерных коммуникаций) по сведениям ЕГРН
 - границы территорий и зон охраны объектов культурного наследия

- Границы зон с особыми условиями использования территории:
- охранная зона объектов и сетей электроснабжения
 - охранная зона объектов и сетей газоснабжения
 - охранная зона сетей водоотведения
 - охранная зона сетей водоснабжения
 - охранная зона кабеля связи
 - охранная зона сетей теплоснабжения

Территория проекта межевания полностью расположена в границах ЗОУИТ с реестровыми номерами 40:00-6.785, 40:00-6.789, 40:00-6.787, 40:00-6.790, 40:00-6.788 в соответствии с Приказом Росавиации от 12.04.2024 N 377-П "Об установлении приаэродромной территории аэродрома гражданской авиации Калуга (Грабцево)" (Зарегистрировано в Минюсте России 20.05.2024 N 78206).

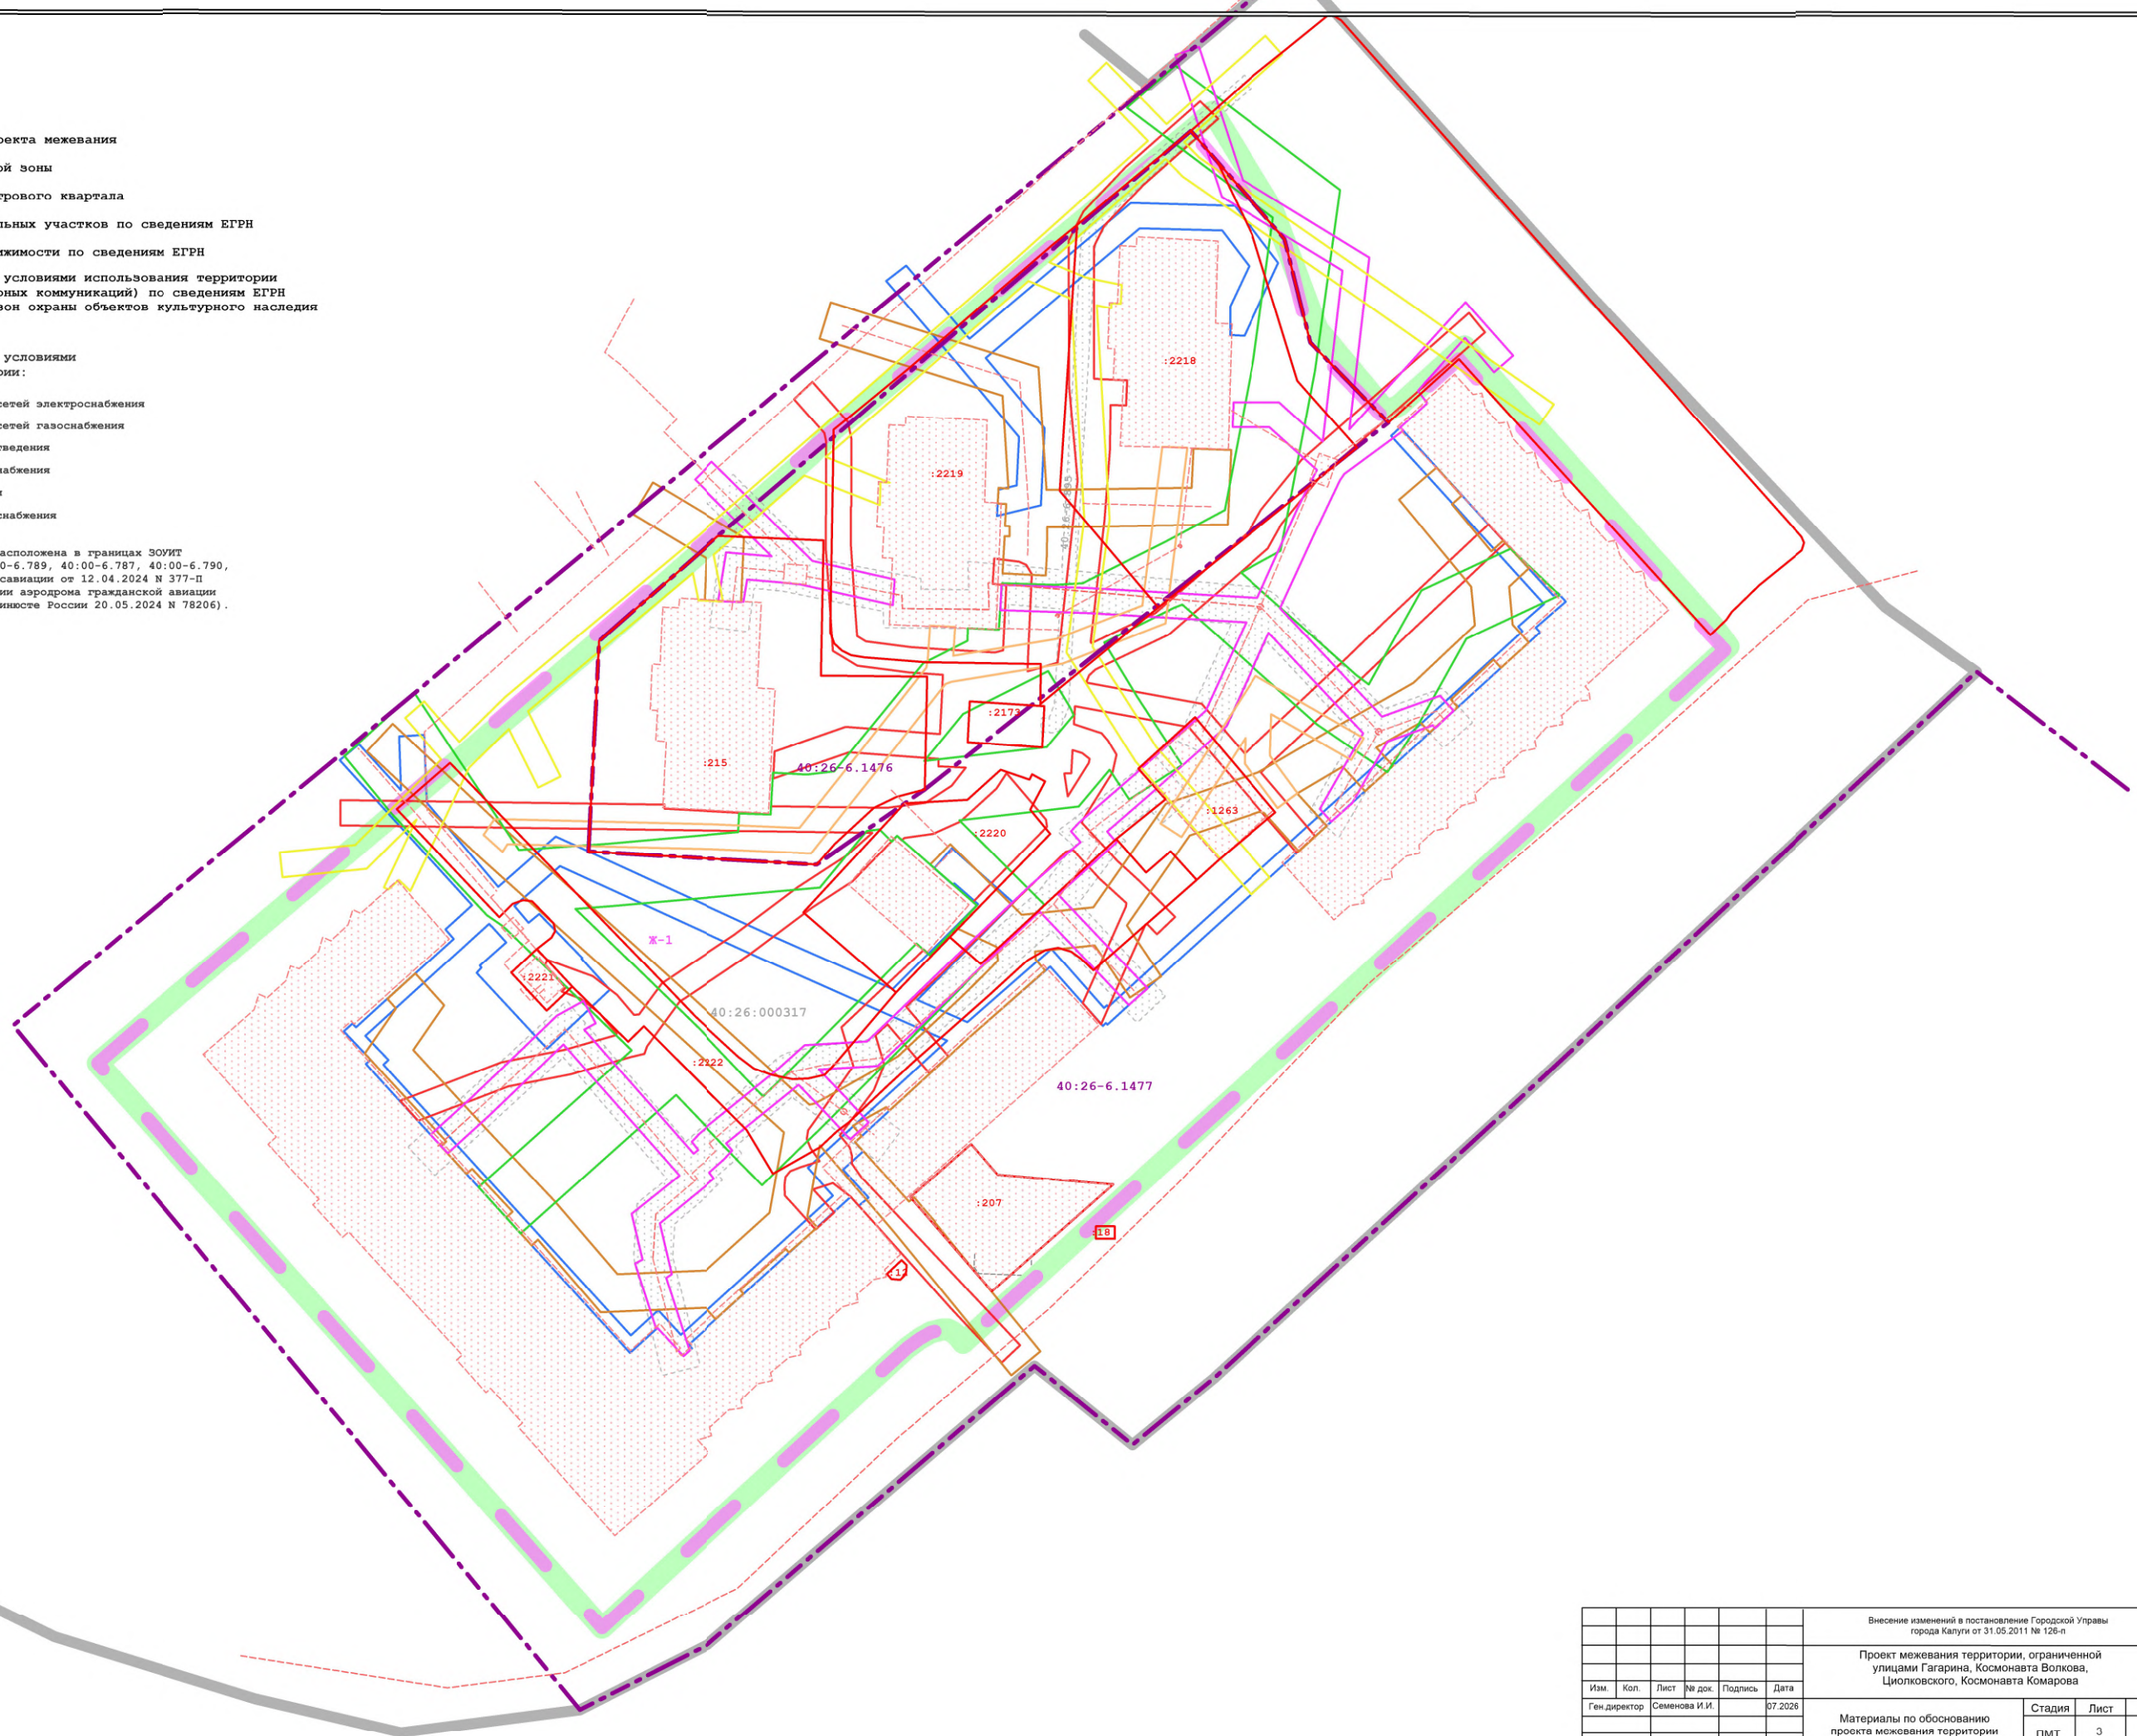

						Внесение изменений в постановление Городской Управы города Калуги от 31.05.2011 № 126-п					
						Проект межевания территории, ограниченной улицами Гагарина, Космонавта Волкова, Циолковского, Космонавта Комарова					
Изм.	Коп.	Лист	№ док.	Подпись	Дата	Материалы по обоснованию проекта межевания территории			Стадия	Лист	Листов
Ген директор	Семенова И.И.				07.2026				ПМТ	3	3
						Границы зон с особыми условиями использования территорий и охранных зон. Масштаб 1:500			ООО "ВИЗИР"		