

Распоряжением Заместителя  
Городского Головы - начальника  
управления архитектуры,  
градостроительства и земельных  
отношений города Калуги

(должность)

(подпись)

(расшифровка подписи)

« \_\_\_ » \_\_\_\_\_ 20\_\_ г.

### Схема расположения земельного участка на кадастровом плане территории

условный номер земельного участка: **ЗУ1**


площадь земельного участка: **826 кв.м.**

расположение земельного участка: **Калужская область, г.о. "Город Калуга", д.Большая Каменка**

цель предоставления: **для индивидуального жилищного строительства**

номер кадастрового квартала: **40:25:000061**

категория земель: **земли населенных пунктов**

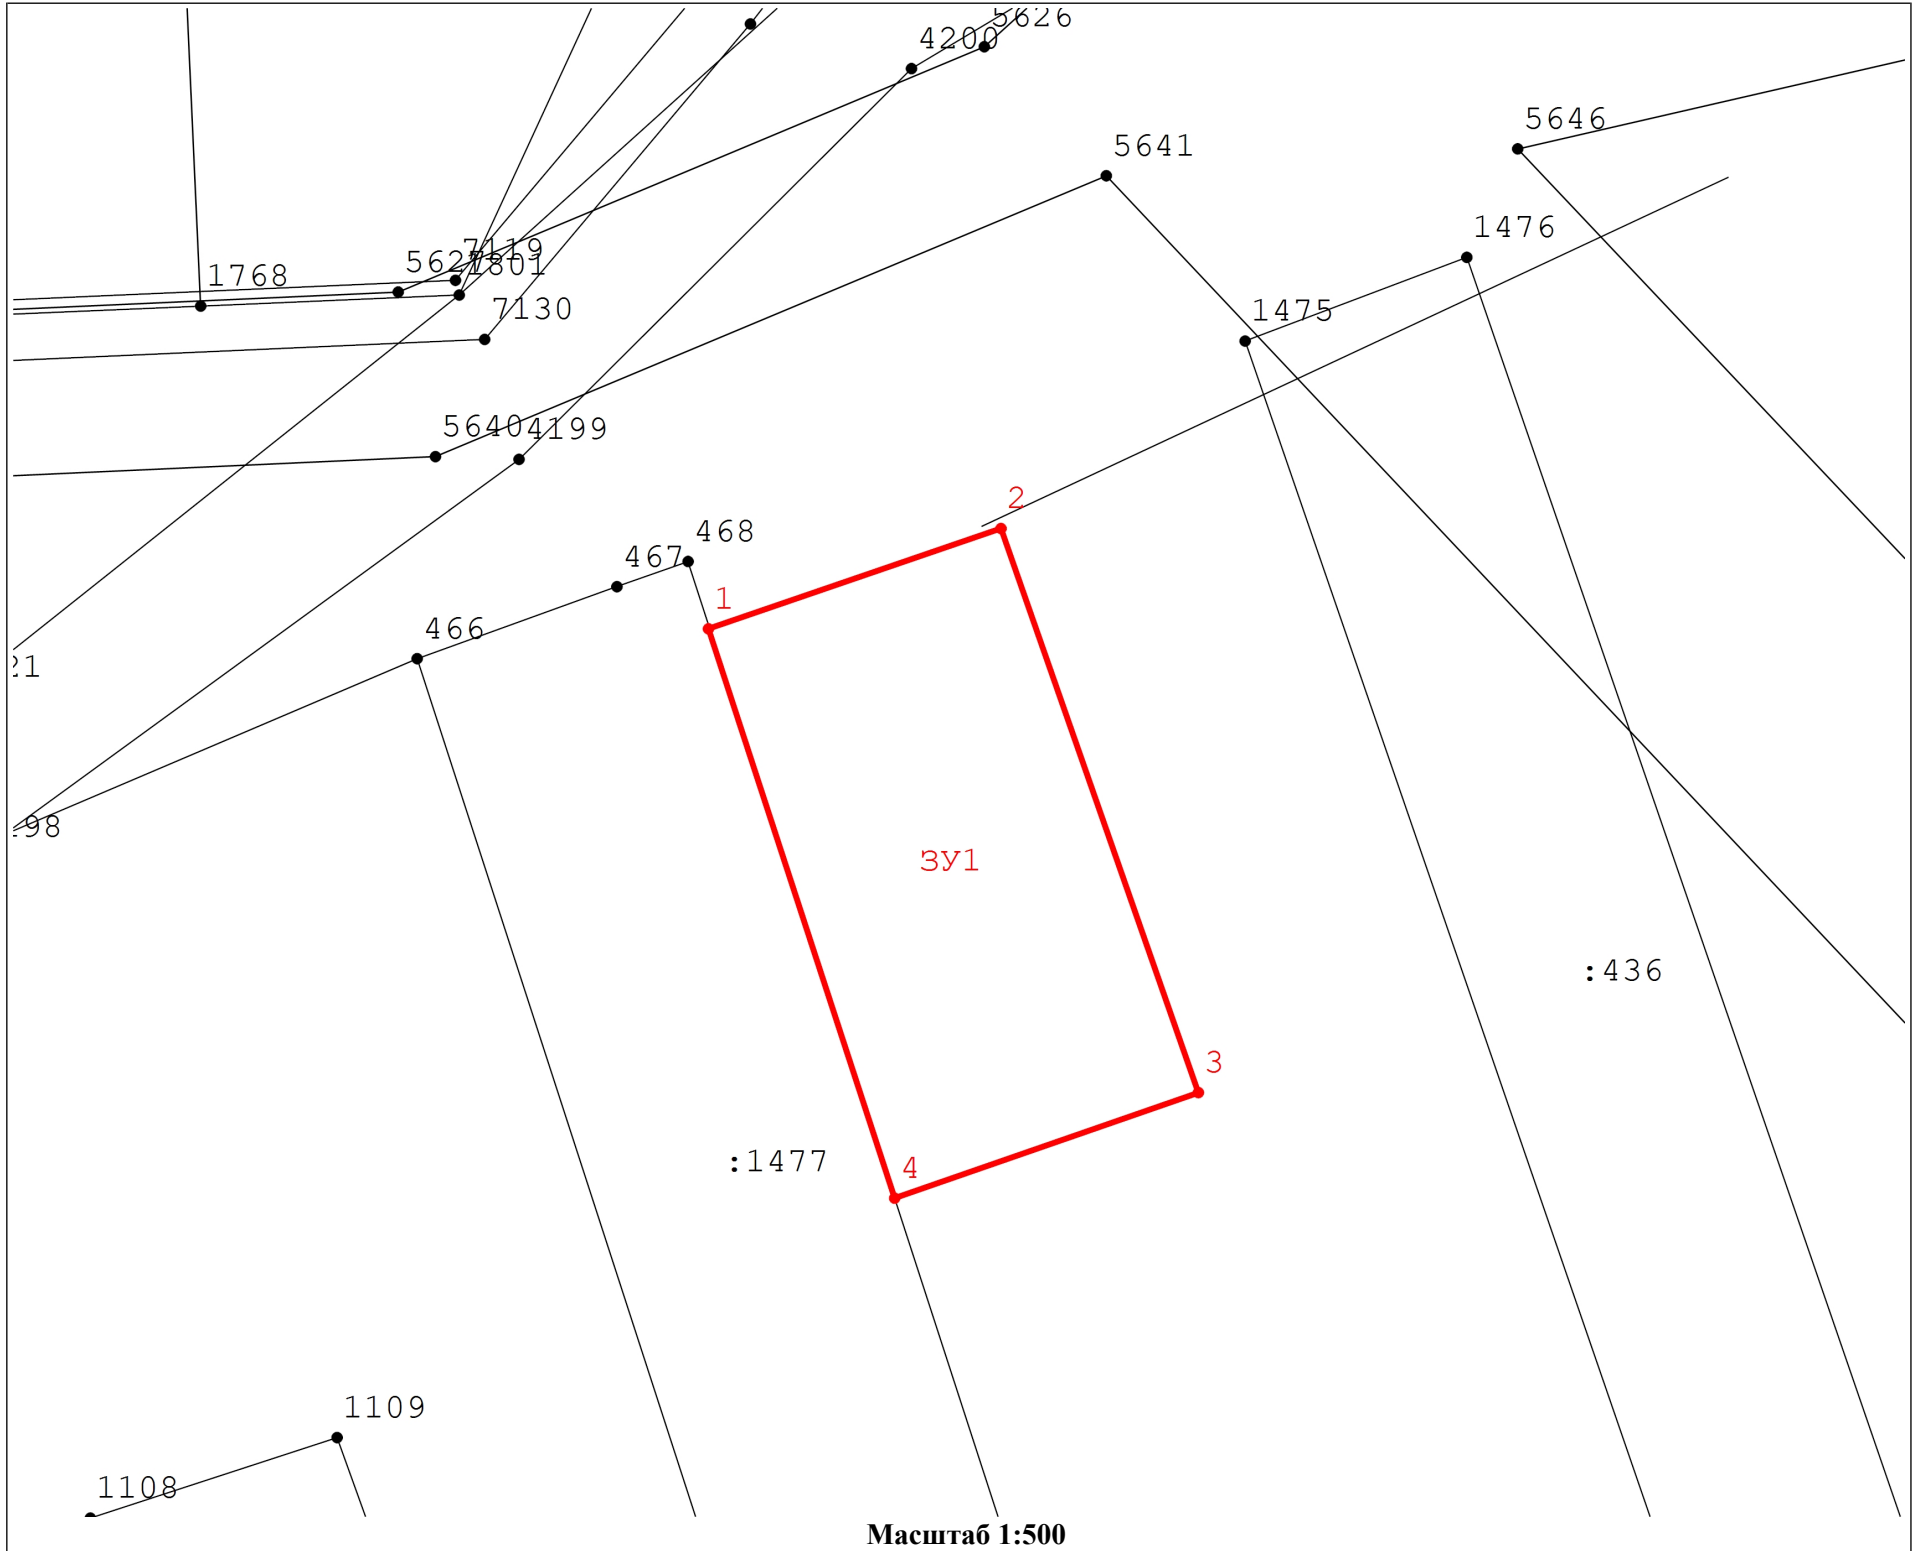

**Условные обозначения:**

- - точка границы образуемого земельного участка
- - границы образуемого земельного участка
- - точка границы земельного участка, внесенных в ЕГРН
- - границы земельных участков, внесенных в ЕГРН
- ЗУ1 - обозначение образуемого земельного участка

**Геоданные**

№ п/п	X, м	Y, м
ЗУ1		
1	442 268,86	1 295 473,28
2	442 275,51	1 295 492,61
3	442 238,13	1 295 505,65
4	442 231,13	1 295 485,59
1	442 268,86	1 295 473,28