


Утверждена
Распоряжением Заместителя
Городского Головы — начальника
управления архитектуры,
градостроительства и
земельных отношений города Калуги
от _____ № _____

Границы публичного сервитута

Местоположение: г.Калуга, ул. 3-й Академический проезд на земельном участке с КН 40:25:000182:394		
Публичный сервитут для строительства и эксплуатации объекта : Газопровод высокого и низкого давления с установкой ГРПШ до границы земельного участка по адресу: г.Калуга, ул. 3-й Академический проезд на земельном участке с КН 40:25:000182:394		
Кадастровый квартал: 40:25:000182		
Обозначение характерных точек границ	Координаты, м	
	X	Y
1	2	3
Координаты см. на обороте листа		

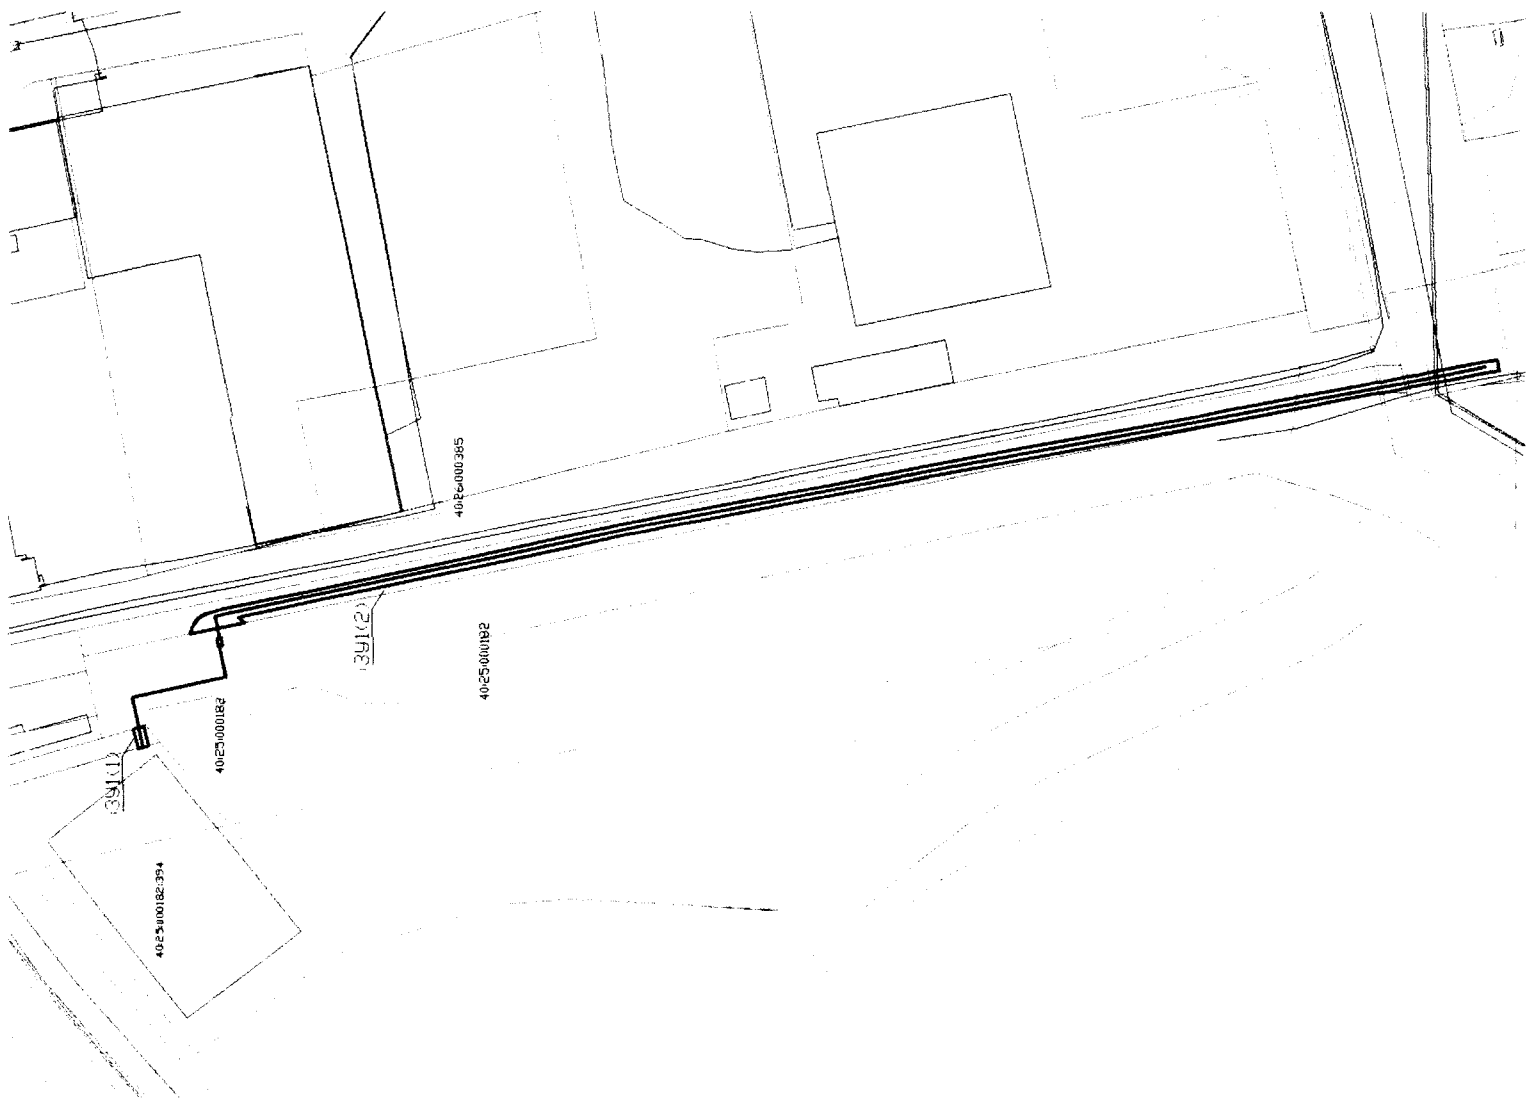

Условные обозначения:

М 1:1000

— граница публичного сервитута

40:25:000100 - обозначение кадастрового квартала — граница кадастрового квартала

— граница земельных участков, внесенных в ГКН — ось газопровода

— граница объектов капитального строительства

40:25:000101:1080 - обозначение кадастрового номера земельного участка

Обозначение характерных точек границ	Координаты, м	
	X	Y
1	2	3
ЗУ1: (1)		
1	427138,02	1297531,59
2	427141,88	1297530,51
3	427140,25	1297523,17
4	427136,40	1297524,26
1	427138,02	1297531,59
ЗУ1: (2)		
1	427101,28	1297569,40
2	427101,42	1297569,66
3	427102,66	1297571,14
4	427103,23	1297571,63
5	427077,03	1297577,23
6	427036,57	1297585,88
7	427004,70	1297592,70
8	426983,13	1297597,31
9	426961,06	1297602,03
10	426954,71	1297603,39
11	426950,94	1297604,11
12	426946,60	1297604,94
13	426938,88	1297606,42
14	426934,24	1297607,31
15	426902,02	1297613,50
16	426884,87	1297616,79
17	426857,37	1297622,07
18	426849,81	1297623,52
19	426826,55	1297627,97
20	426787,49	1297635,48
21	426756,21	1297641,48
22	426715,70	1297649,25
23	426694,47	1297653,33
24	426684,96	1297655,31
25	426684,23	1297655,29
26	426683,55	1297655,42
27	426678,26	1297656,44
28	426675,16	1297657,03
29	426673,79	1297657,29
30	426666,30	1297658,73
31	426665,93	1297658,80
32	426664,21	1297659,13
33	426663,19	1297659,33
34	426660,47	1297659,85
35	426659,53	1297660,03
36	426644,99	1297662,81
37	426640,25	1297663,50

38	426640,79	1297667,46
39	426645,84	1297666,72
40	426661,27	1297663,76
41	426663,32	1297663,37
42	426664,34	1297663,17
43	426666,73	1297662,71
44	426671,25	1297661,85
45	426674,59	1297661,21
46	426676,02	1297660,93
47	426684,35	1297659,33
48	426685,71	1297659,07
49	426690,68	1297658,12
50	426715,21	1297653,41
51	426739,77	1297648,70
52	426751,21	1297646,50
53	426769,97	1297642,88
54	426788,85	1297639,28
55	426802,97	1297636,57
56	426815,99	1297634,07
57	426837,94	1297629,86
58	426857,37	1297626,13
59	426884,87	1297620,85
60	426908,09	1297616,40
61	426936,13	1297611,01
62	426954,16	1297607,55
63	426959,93	1297606,35
64	426963,27	1297605,64
65	426984,96	1297601,00
66	426997,56	1297598,30
67	427005,77	1297596,55
68	427033,86	1297590,54
69	427078,75	1297580,94
70	427085,86	1297579,42
71	427108,55	1297574,57
72	427112,26	1297573,78
73	427112,23	1297573,67
74	427113,19	1297573,47
75	427115,06	1297572,87
76	427116,71	1297571,96
77	427118,29	1297570,65
78	427119,51	1297569,14
79	427120,39	1297567,40
80	427120,94	1297565,52
81	427120,96	1297565,32
1	427101,28	1297569,40