



Фрагмент карты функциональных зон Генерального плана Городского округа "Город Калуга",
утвержденного решением Городской Думы города Калуги от 26.04.2017 № 64


(район д.Крутицы, ул.Матвеевская, д.21)

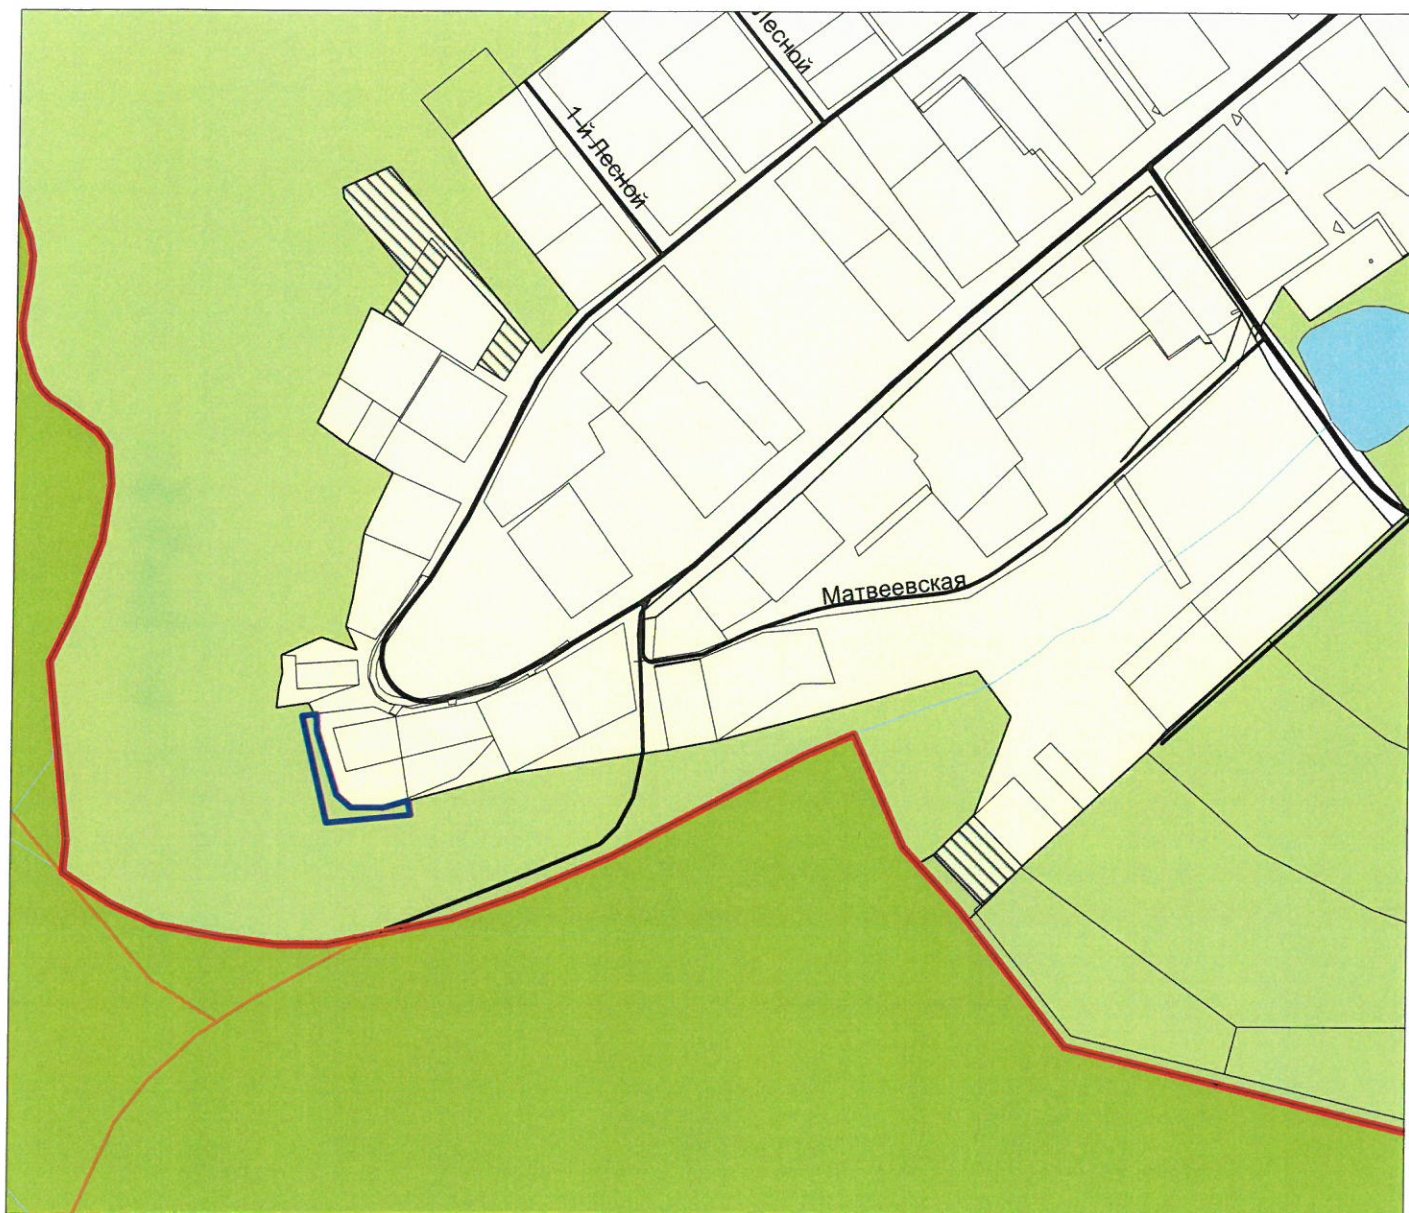

Территория, предлагаемая для включения в жилую зону

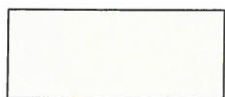

Жилые зоны

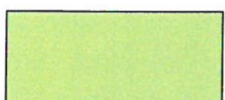

Зоны рекреационного назначения