








**Схема границ размещения публичного сервитута**  
Объект: "Дворовые газопроводы по ул. Суворова г. Калуга"  
наименование объекта

Лист 1



Масштаб 1 : 1000

Используемые условные знаки и обозначения:

-  1 - проектные границы и обозначение контура публичного сервитута;
-  - обозначение характерных точек границы публичного сервитута;
-  40:26:000291 - границы и номер кадастрового квартала;
-  40:26:000291:41 - существующая часть границы, имеющиеся в ЕГРН сведения о которой достаточны для определения ее местоположения ;
-  40:26:000291:41 - кадастровый номер земельного участка;
-  40:26:000000:2209 - границы и номер объектов капитального строительства в соответствии со сведениями ЕГРН;
-  - ось газопровода.

Местоположение: Калужская область, г. Калуга, ул. Суворова  
Кадастровые кварталы: 40:26:000291, 40:26:000256, 40:26:000297,  
40:26:000269  
Кадастровые номера земельных участков: 40:26:000257:2929,  
40:26:000257:2323, 40:26:000257:2703, 40:26:000257:4573,  
40:26:000257:4529, 40:26:000257:4476  
Система координат: МСК-40, зона 1  
Каталог координат: Приложение 1  
Площадь сервитута: 636 кв.м.



Подпись \_\_\_\_\_ Дата "12" марта 2025 г.

Место для оттиска печати (при наличии) лица,  
составившего описание местоположения границ объекта



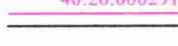



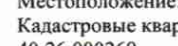
**Схема границ размещения публичного сервитута**  
Объект: "Дворовые газопроводы по ул. Суворова г. Калуга"  
наименование объекта

Лист 2



Масштаб 1 : 1000

Используемые условные знаки и обозначения:

-  - проектные границы и обозначение контура публичного сервитута;
-  - обозначение характерных точек границы публичного сервитута;
-  - границы и номер кадастрового квартала;
-  - существующая часть границы, имеющиеся в ЕГРН сведения о которой достаточны для определения ее местоположения ;
-  - кадастровый номер земельного участка;
-  - границы и номер объектов капитального строительства в соответствии со сведениями ЕГРН;
-  - ось газопровода.

Местоположение: Калужская область, г. Калуга, ул. Суворова  
Кадастровые кварталы: 40:26:000291, 40:26:000256, 40:26:000297,  
40:26:000269  
Кадастровые номера земельных участков: 40:26:000257:2929,  
40:26:000257:2323, 40:26:000257:2703, 40:26:000257:4573,  
40:26:000257:4529, 40:26:000257:4476  
Система координат: МСК-40, зона 1  
Каталог координат: Приложение 1  
Площадь сервитута: 636 кв.м.

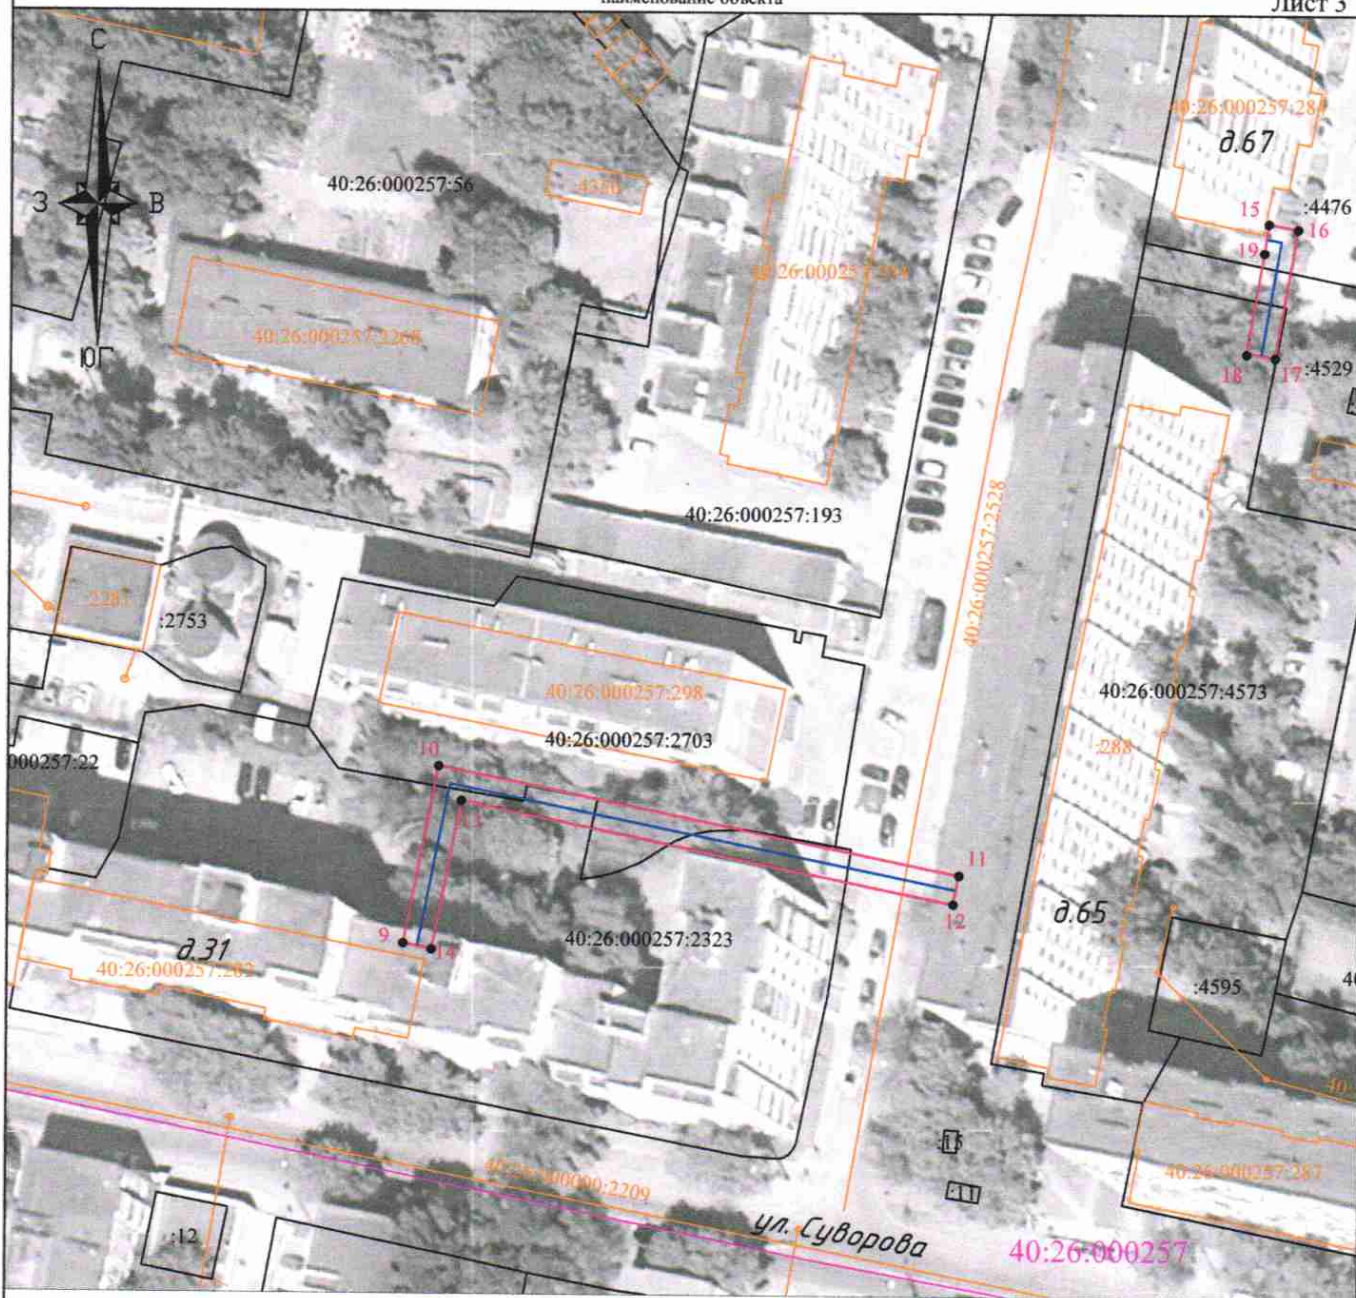


Подпись \_\_\_\_\_ Дата "12" марта 2025 г.

Место для оттиска печати (при наличии) лица,  
составившего описание местоположения границ объекта




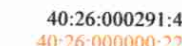


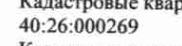
**Схема границ размещения публичного сервитута**  
**Объект: "Дворовые газопроводы по ул. Суворова г. Калуга"**  
наименование объекта

Лист 3



Масштаб 1 : 1000

Используемые условные знаки и обозначения:

-  - проектные границы и обозначение контура публичного сервитута;
-  - обозначение характерных точек границы публичного сервитута;
-  - границы и номер кадастрового квартала;
-  - существующая часть границы, имеющиеся в ЕГРН сведения о которой достаточны для определения ее местоположения ;
-  - кадастровый номер земельного участка;
-  - границы и номер объектов капитального строительства в соответствии со сведениями ЕГРН;
-  - ось газопровода.

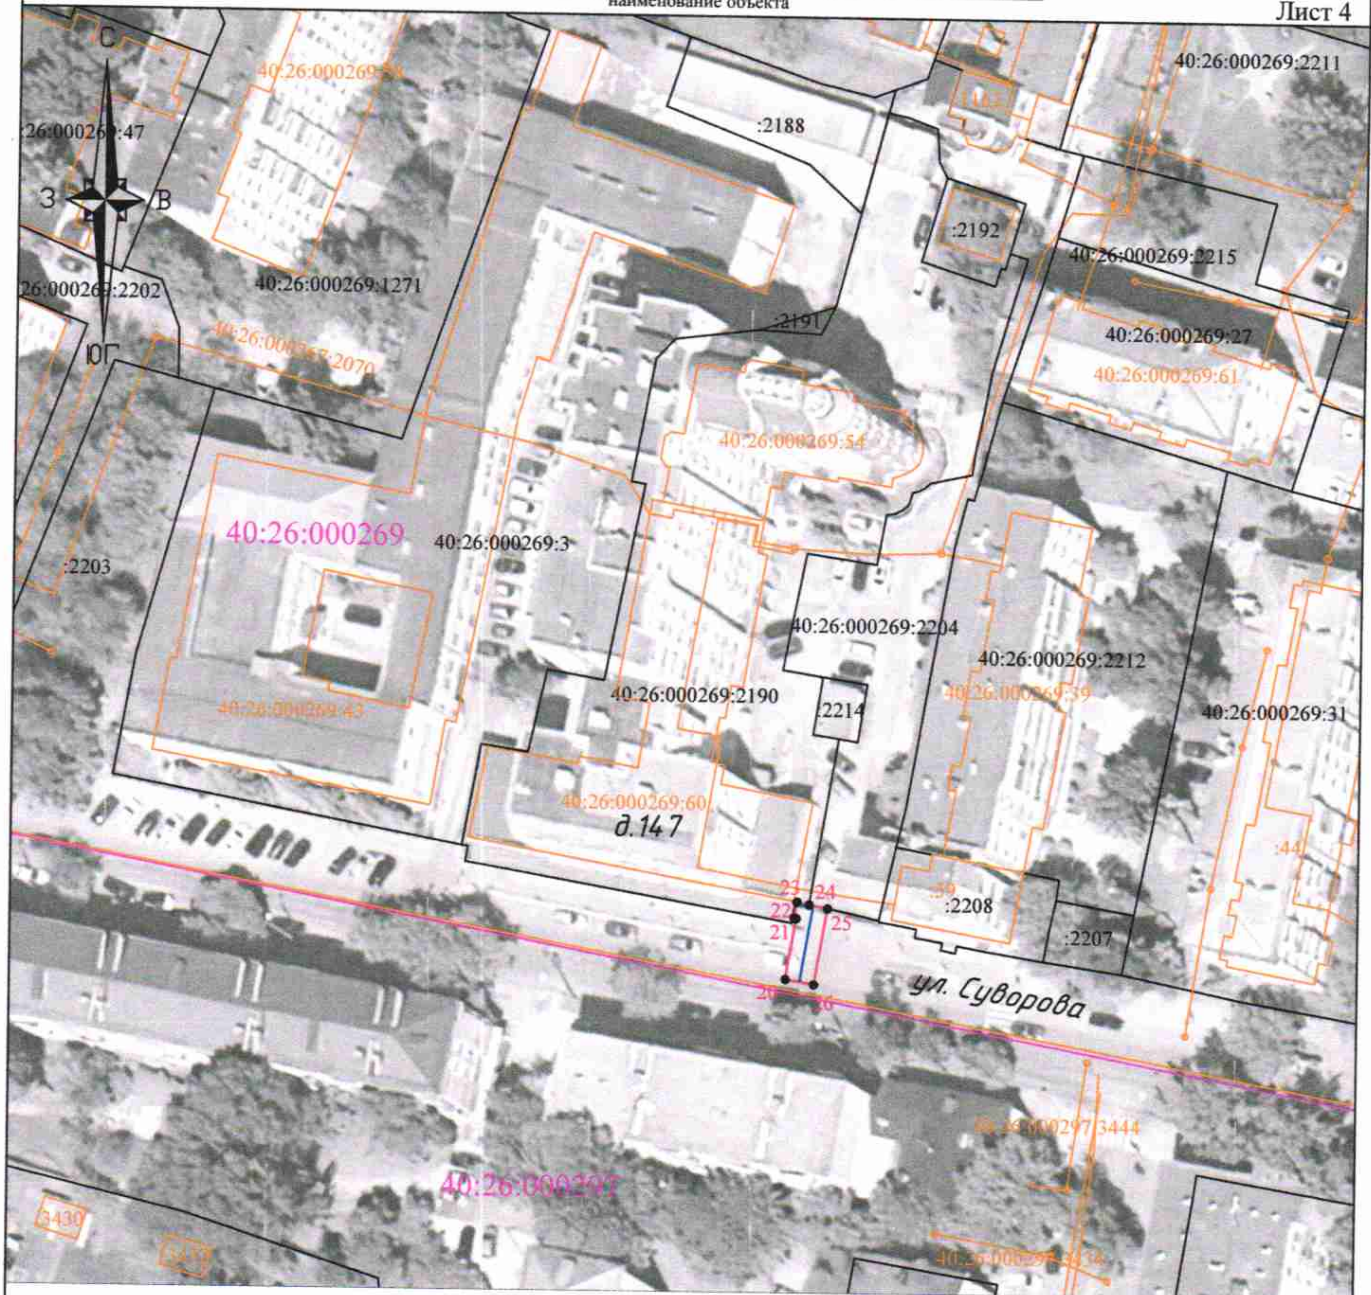
Местоположение: Калужская область, г. Калуга, ул. Суворова  
Кадастровые кварталы: 40:26:000291, 40:26:000256, 40:26:000297,  
40:26:000269  
Кадастровые номера земельных участков: 40:26:000257:2929,  
40:26:000257:2323, 40:26:000257:2703, 40:26:000257:4573,  
40:26:000257:4529, 40:26:000257:4476  
Система координат: МСК-40, зона 1  
Каталог координат: Приложение 1  
Площадь сервитута: 636 кв.м.



Подпись \_\_\_\_\_ Дата "12" марта 2025 г.  
Место для оттиска печати (при наличии) лица,  
составившего описание местоположения границ объекта







**Схема границ размещения публичного сервитута**  
**Объект: "Дворовые газопроводы по ул. Суворова г. Калуга"**  
наименование объекта

Лист 4



Масштаб 1 : 1000

Используемые условные знаки и обозначения:

- |   |  |
|---|--|
|  | - проектные границы и обозначение контура публичного сервитута;  |
|  | - обозначение характерных точек границы публичного сервитута;  |
|  | - границы и номер кадастрового квартала;   |
|  | - существующая часть границы, имеющиеся в ЕГРН сведения о которой достаточны для определения ее местоположения ; |
|  | 40:26:000291:41 - кадастровый номер земельного участка;  |
|  | 40:26:000000:2209 - границы и номер объектов капитального строительства в соответствии со сведениями ЕГРН;       |
|   | - ось газопровода.   |

Местоположение: Калужская область, г. Калуга, ул. Суворова  
Кадастровые кварталы: 40:26:000291, 40:26:000256, 40:26:000297,  
40:26:000269  
Кадастровые номера земельных участков: 40:26:000257:2929,  
40:26:000257:2323, 40:26:000257:2703, 40:26:000257:4573,  
40:26:000257:4529, 40:26:000257:4476  
Система координат: МСК-40, зона 1  
Каталог координат: Приложение 1  
Площадь сервитута: 636 кв.м.



Подпись \_\_\_\_\_ Дата "12" марта 2025 г.  
Место для оттиска печати (при наличии) лица,  
составившего описание местоположения границ объекта