


Схема границ размещения публичного сервитута

Объект: "Дворовые газопроводы по ул. Новой г. Калуга"

(наименование объекта)

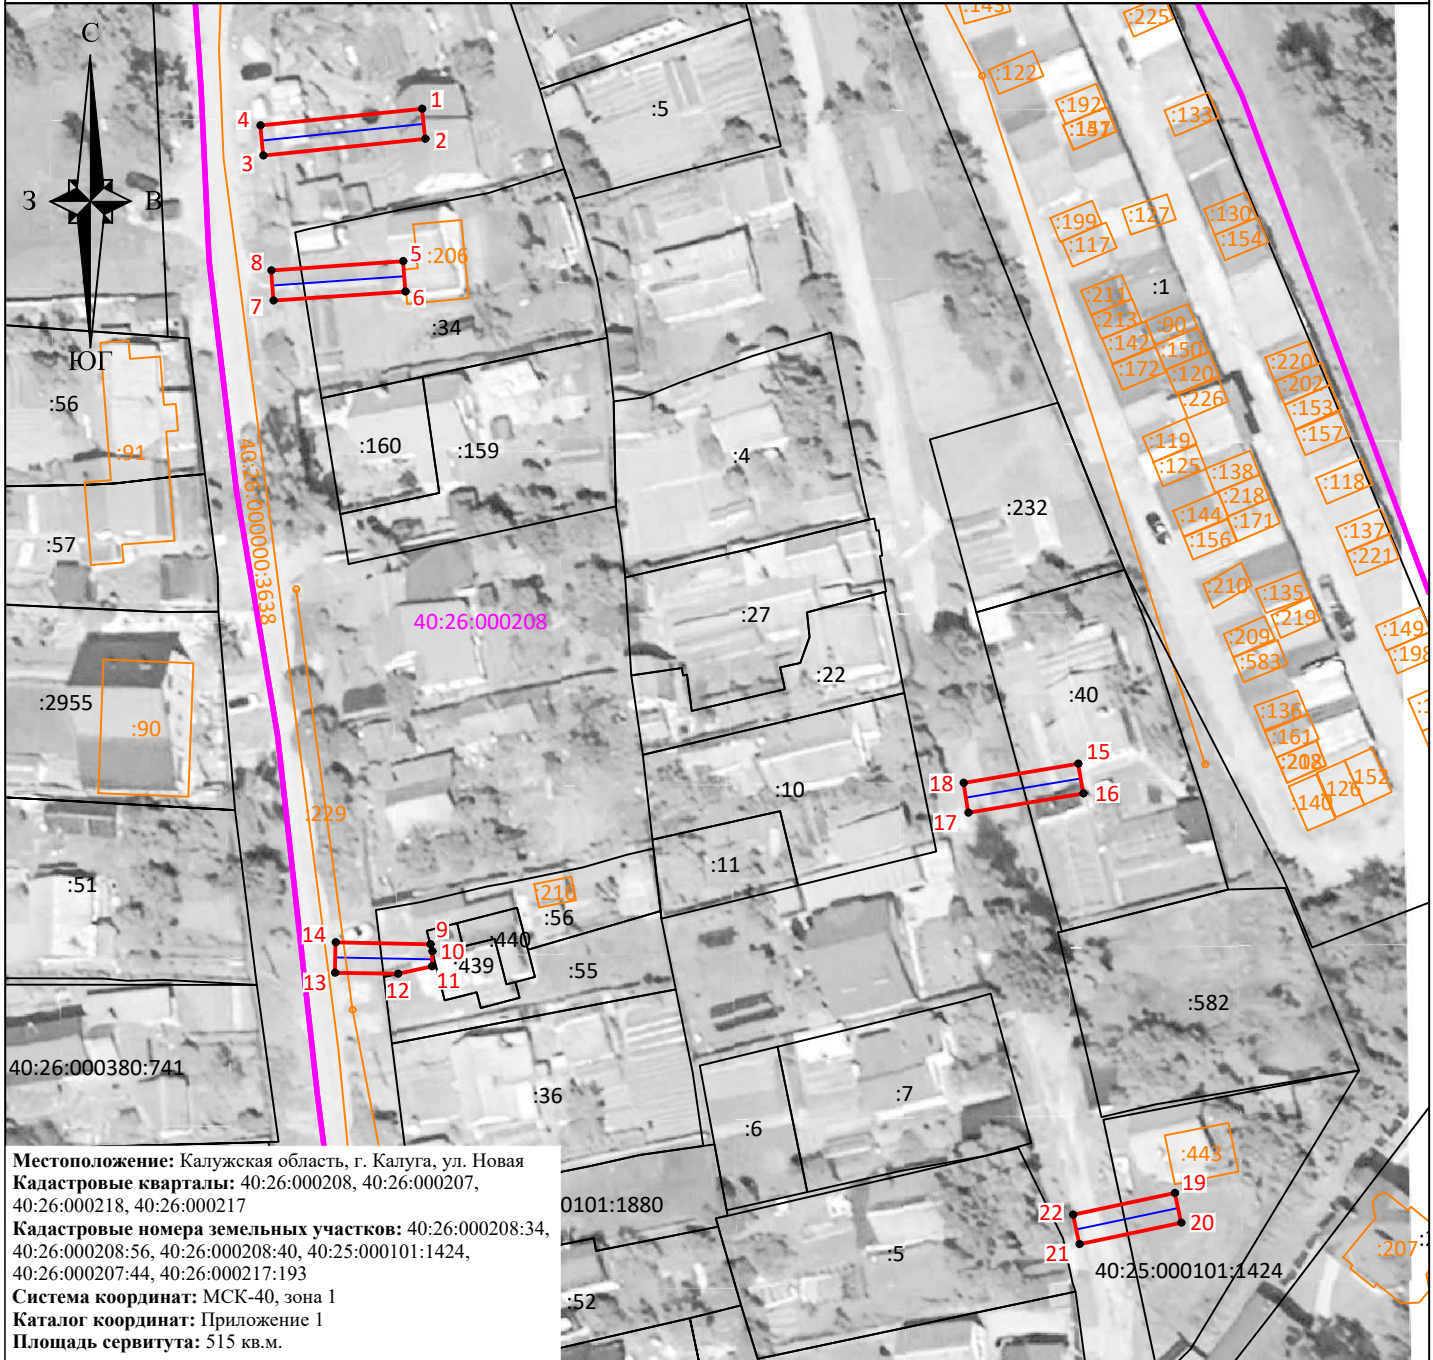









Лист 1



Местоположение: Калужская область, г. Калуга, ул. Новая
 Кадастровые кварталы: 40:26:000208, 40:26:000207,
 40:26:000218, 40:26:000217
 Кадастровые номера земельных участков: 40:26:000208:34,
 40:26:000208:56, 40:26:000208:40, 40:25:000101:1424,
 40:26:000207:44, 40:26:000217:193
 Система координат: МСК-40, зона 1
 Каталог координат: Приложение 1
 Площадь сервитута: 515 кв.м.

Масштаб 1:1000

 Условные обозначения:

-  - граница контура публичного сервитута;
-  - характерная точка границы публичного сервитута;
-  - обозначение характерной точки границы публичного сервитута;
-  - границы кадастрового квартала;
-  - номер кадастрового квартала;
-  - граница земельных участков, сведения о которых внесены в ЕГРН;
-  - обозначение кадастрового номера земельных участков, сведения о которых внесены в ЕГРН;
-  - граница объектов капитального строительства, сведения о которых внесены в ЕГРН;
-  - обозначение кадастрового номера объектов капитального строительства, сведения о которых внесены в ЕГРН;
-  - ось газопровода.



Подпись _____ "16" декабря 2024 г.


Место для оттиска печати (при наличии) лица, составившего описание местоположения границ объекта

Схема границ размещения публичного сервитута

Объект: "Дворовые газопроводы по ул. Новой г. Калуга"

(наименование объекта)



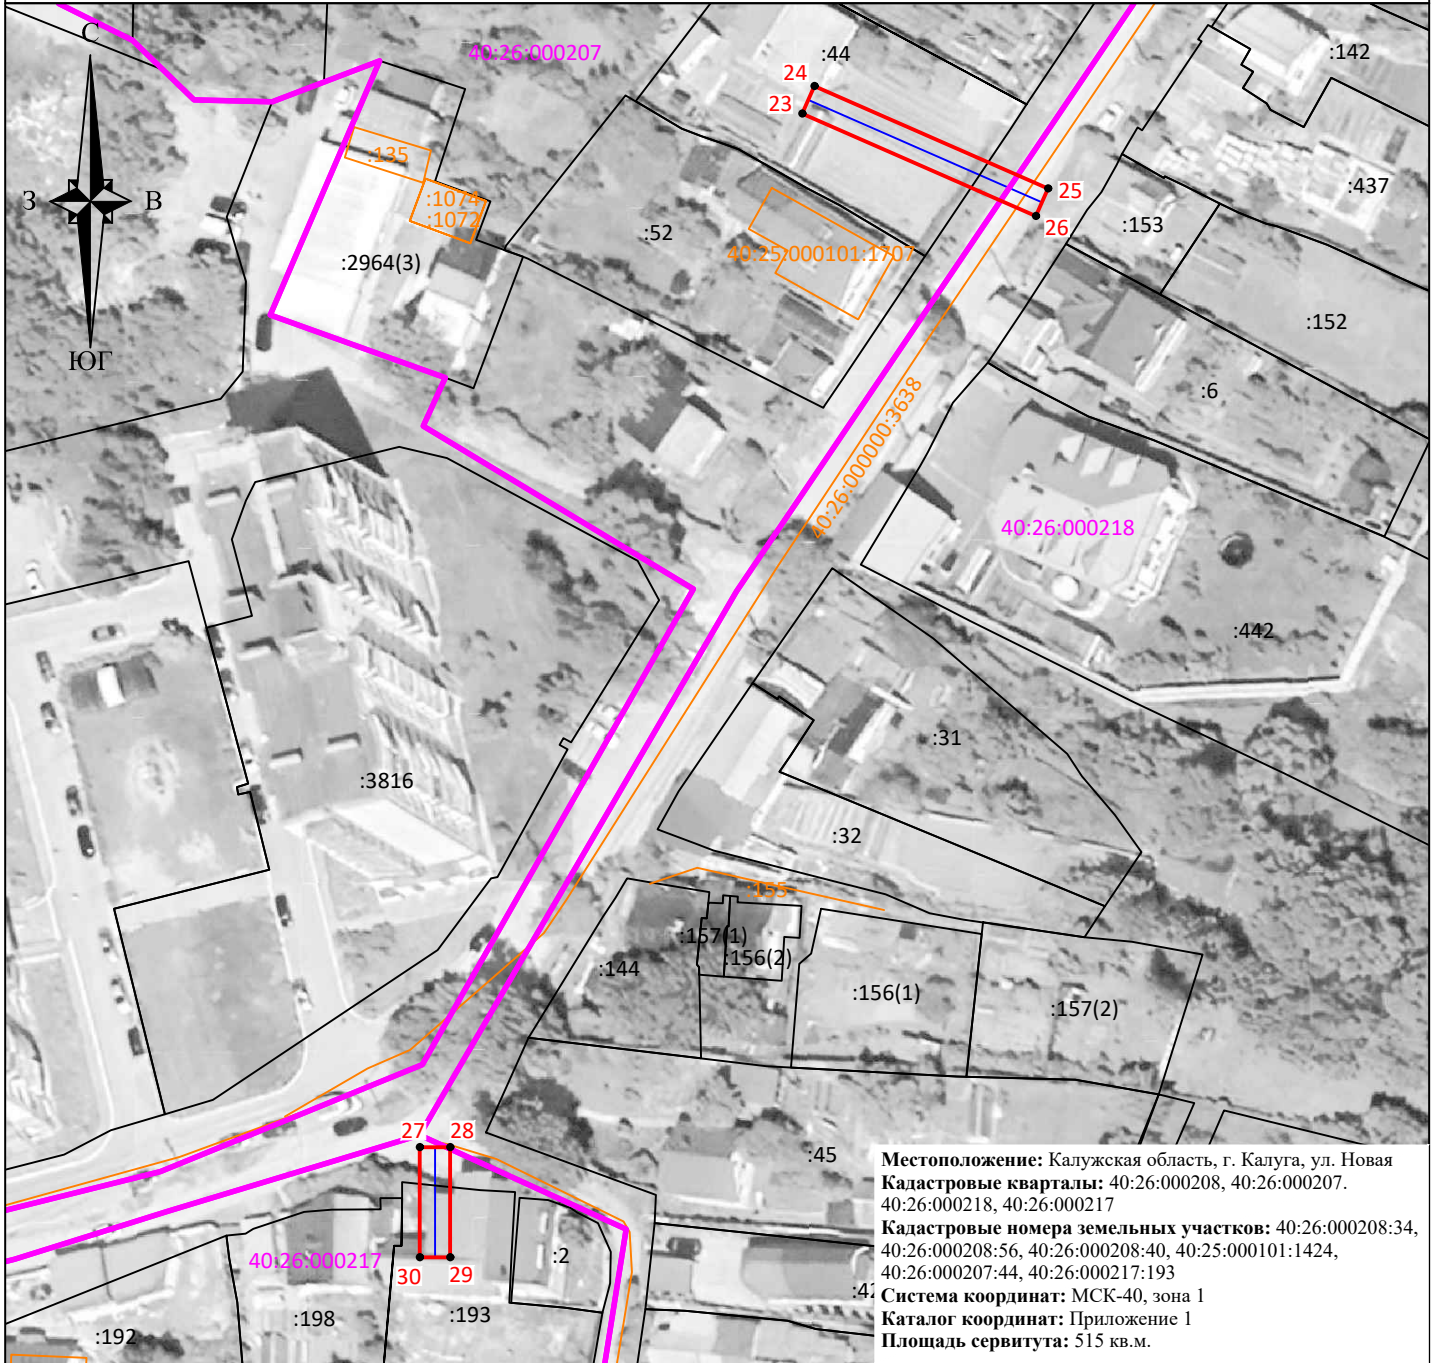


 
 



Лист 2



Местоположение: Калужская область, г. Калуга, ул. Новая
 Кадастровые кварталы: 40:26:000208, 40:26:000207, 40:26:000218, 40:26:000217
 Кадастровые номера земельных участков: 40:26:000208:34, 40:26:000208:56, 40:26:000208:40, 40:25:000101:1424, 40:26:000207:44, 40:26:000217:193
 Система координат: МСК-40, зона 1
 Каталог координат: Приложение 1
 Площадь сервитута: 515 кв.м.

Масштаб 1:1000

Условные обозначения:

-  - граница контура публичного сервитута;
-  - характеристическая точка границы публичного сервитута;
-  - обозначение характеристической точки границы публичного сервитута;
-  - границы кадастрового квартала;
-  - номер кадастрового квартала;
-  - граница земельных участков, сведения о которых внесены в ЕГРН;
-  - обозначение кадастрового номера земельных участков, сведения о которых внесены в ЕГРН;
-  - граница объектов капитального строительства, сведения о которых внесены в ЕГРН;
-  - обозначение кадастрового номера объектов капитального строительства, сведения о которых внесены в ЕГРН;
-  - ось газопровода.



Подпись _____ "16" декабря 2024 г.

Место для оттиска печати (при наличии) лица, составившего описание местоположения границ объекта

Система координат МСК-40, зона 1			
Метод определения координат характерных точек границ - аналитический			
Площадь публичного сервитута 515 кв.м.			
Обозначение характерных точек границ	Координаты, м		Средняя квадратическая погрешность определения координат характерных точек границ, м
	X, м	Y, м	
1	432712,00	1304376,58	0,10
2	432708,03	1304376,99	0,10
3	432705,79	1304355,60	0,10
4	432709,77	1304355,18	0,10
1	432712,00	1304376,58	0,10
5	432691,83	1304374,08	0,10
6	432687,83	1304374,36	0,10
7	432686,62	1304356,92	0,10
8	432690,62	1304356,64	0,10
5	432691,83	1304374,08	0,10
9	432601,52	1304377,67	0,10
10	432600,55	1304377,91	0,10
11	432598,58	1304377,88	0,10
12	432597,61	1304373,39	0,10
13	432597,75	1304365,06	0,10
14	432601,75	1304365,14	0,10
9	432601,52	1304377,67	0,10
15	432625,39	1304463,36	0,10
16	432621,45	1304464,02	0,10
17	432618,91	1304448,83	0,10
18	432622,86	1304448,17	0,10
15	432625,39	1304463,36	0,10
19	432568,59	1304476,12	0,10
20	432564,68	1304476,95	0,10
21	432561,82	1304463,51	0,10
22	432565,74	1304462,67	0,10
19	432568,59	1304476,12	0,10
23	432098,32	1304046,55	0,10
24	432101,99	1304048,15	0,10
25	432088,45	1304079,06	0,10
26	432084,78	1304077,45	0,10

23	432098,32	1304046,55	0,10
27	431961,66	1303995,98	0,10
28	431961,66	1303999,98	0,10
29	431947,06	1303999,98	0,10
30	431947,06	1303995,98	0,10
27	431961,66	1303995,98	0,10



Подпись, кадастровый инженер Чувашова О.В.
Дата: 16 декабря 2024 г.