






# План границ объекта

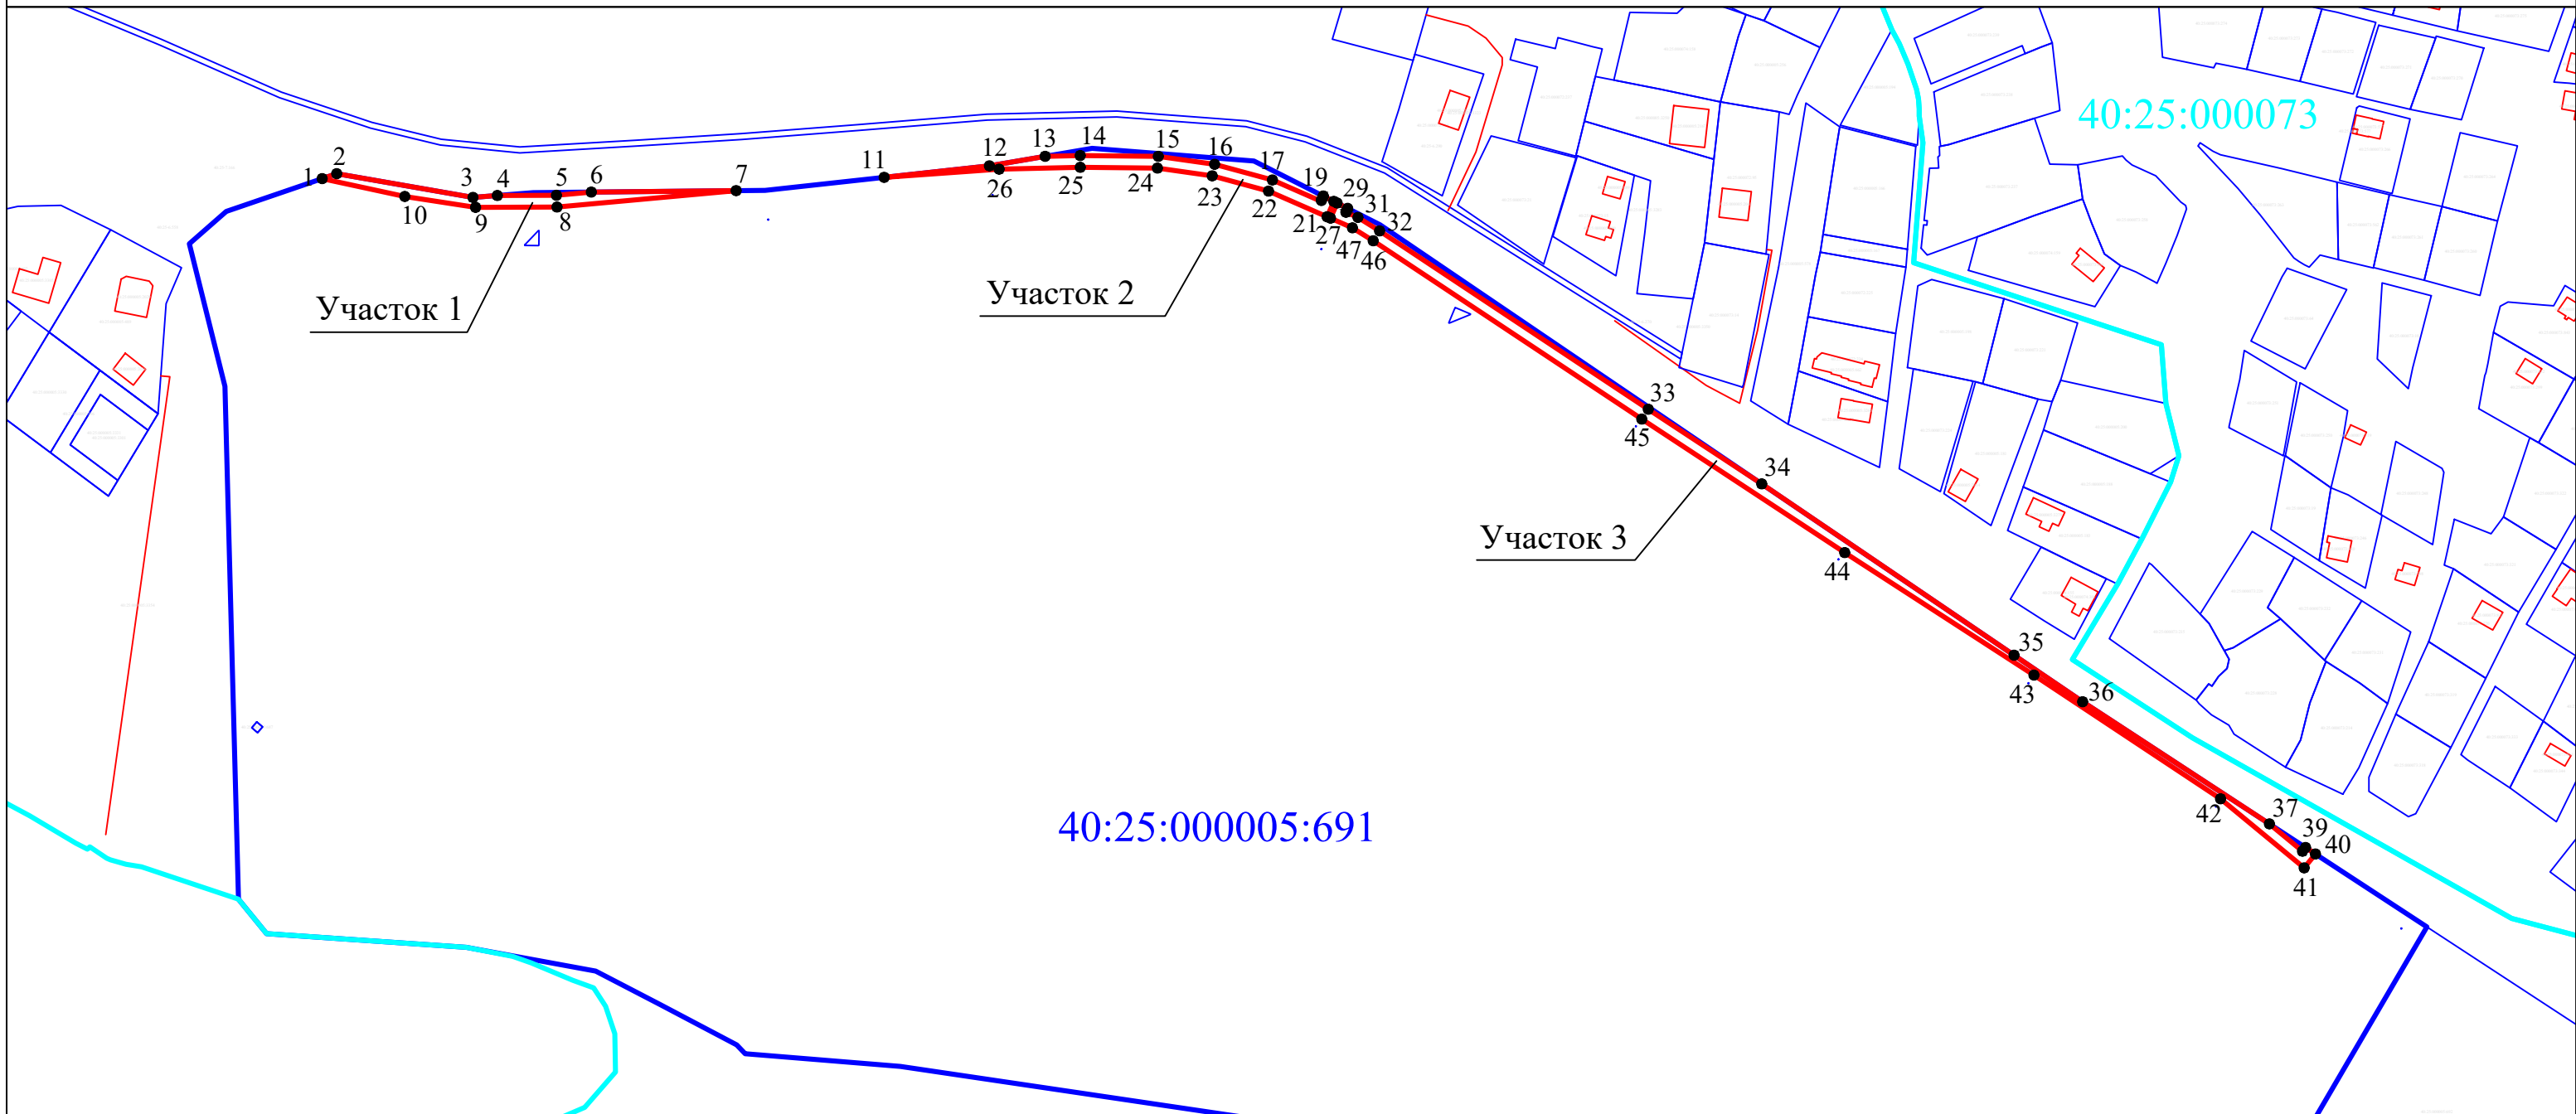

Масштаб 1:5000

Условные обозначения:

-  - граница кадастрового квартала;
-  - граница зоны сервитута;
-  - граница земельного участка по сведениям ЕГРН
-  - характерная точка границы зоны сервитута

Подпись \_\_\_\_\_



Немчинов Н. В.

Дата "10" июня 2025 г.

| Каталог координат   |               |             |
|---|---------------|-------------|
| Обозначение характерных точек границ  | Координаты, м |             |
|   | X             | Y           |
| 1   | 2             | 3           |
| <b>Участок 1 (в границах кадастровых кварталов с номерами 40:25:000005)</b> |               |             |
| <b>Контур 1</b>   |               |             |
| 1   | 442559.018    | 1299068.011 |
| 2   | 442560.700    | 1299072.940 |
| 3   | 442552.640    | 1299119.220 |
| 4   | 442553.295    | 1299127.487 |
| 5   | 442553.371    | 1299147.570 |
| 6   | 442554.455    | 1299159.406 |
| 7   | 442554.943    | 1299208.589 |
| 8   | 442549.372    | 1299147.760 |
| 9   | 442549.266    | 1299120.101 |
| 10  | 442552.971    | 1299096.068 |
| 1   | 442559.018    | 1299068.011 |
| <b>Контур 2</b>   |               |             |
| 11  | 442559.456    | 1299258.853 |
| 12  | 442563.360    | 1299294.610 |
| 13  | 442566.592    | 1299313.533 |
| 14  | 442566.863    | 1299325.444 |
| 15  | 442566.591    | 1299351.961 |
| 16  | 442563.895    | 1299371.079 |
| 17  | 442558.563    | 1299390.723 |
| 18  | 442551.339    | 1299407.222 |
| 19  | 442553.103    | 1299407.995 |
| 20  | 442551.296    | 1299411.570 |
| 21  | 442546.070    | 1299409.281 |
| 22  | 442554.780    | 1299389.390 |
| 23  | 442559.969    | 1299370.273 |
| 24  | 442562.594    | 1299351.660 |
| 25  | 442562.862    | 1299325.469 |
| 26  | 442562.234    | 1299297.899 |
| 11  | 442559.456    | 1299258.853 |

| Каталог координат   |               |             |
|---|---------------|-------------|
| Обозначение характерных точек границ  | Координаты, м |             |
|   | X             | Y           |
| 1   | 2             | 3           |
| <b>Участок 1 (в границах кадастровых кварталов с номерами 40:25:000005)</b> |               |             |
| <b>Контур 3</b>   |               |             |
| 27  | 442545.591    | 1299410.445 |
| 28  | 442550.727    | 1299412.695 |
| 29  | 442548.920    | 1299416.270 |
| 30  | 442547.638    | 1299415.708 |
| 31  | 442545.848    | 1299419.759 |
| 32  | 442541.273    | 1299427.113 |
| 33  | 442480.697    | 1299518.368 |
| 34  | 442455.351    | 1299556.897 |
| 35  | 442397.179    | 1299642.592 |
| 36  | 442381.370    | 1299665.880 |
| 37  | 442339.891    | 1299729.317 |
| 38  | 442330.605    | 1299740.551 |
| 39  | 442331.871    | 1299741.582 |
| 40  | 442329.670    | 1299744.948 |
| 41  | 442324.955    | 1299741.109 |
| 42  | 442348.416    | 1299712.724 |
| 43  | 442390.428    | 1299649.341 |
| 44  | 442432.022    | 1299585.082 |
| 45  | 442477.360    | 1299516.163 |
| 46  | 442537.908    | 1299424.950 |
| 47  | 442542.303    | 1299417.885 |
| 27  | 442545.591    | 1299410.445 |

Подпись



Немчинов Н. В.