


УТВЕРЖДЕНА
*Распоряжением заместителя главы
городского округа города Калуги - начальника
управления архитектуры, градостроительства
и земельных отношений города Калуги
от _____ № _____*

СХЕМА
расположения земельного участка на кадастровом плане территории

Условный номер земельного участка 40:26:000272:3У1		
Ориентировочная общая площадь участка 1450 кв. м		
Обозначение характерных точек границ	Координаты (МСК-40)	
	X	Y
1	2	3
(координаты см. на обороте)		

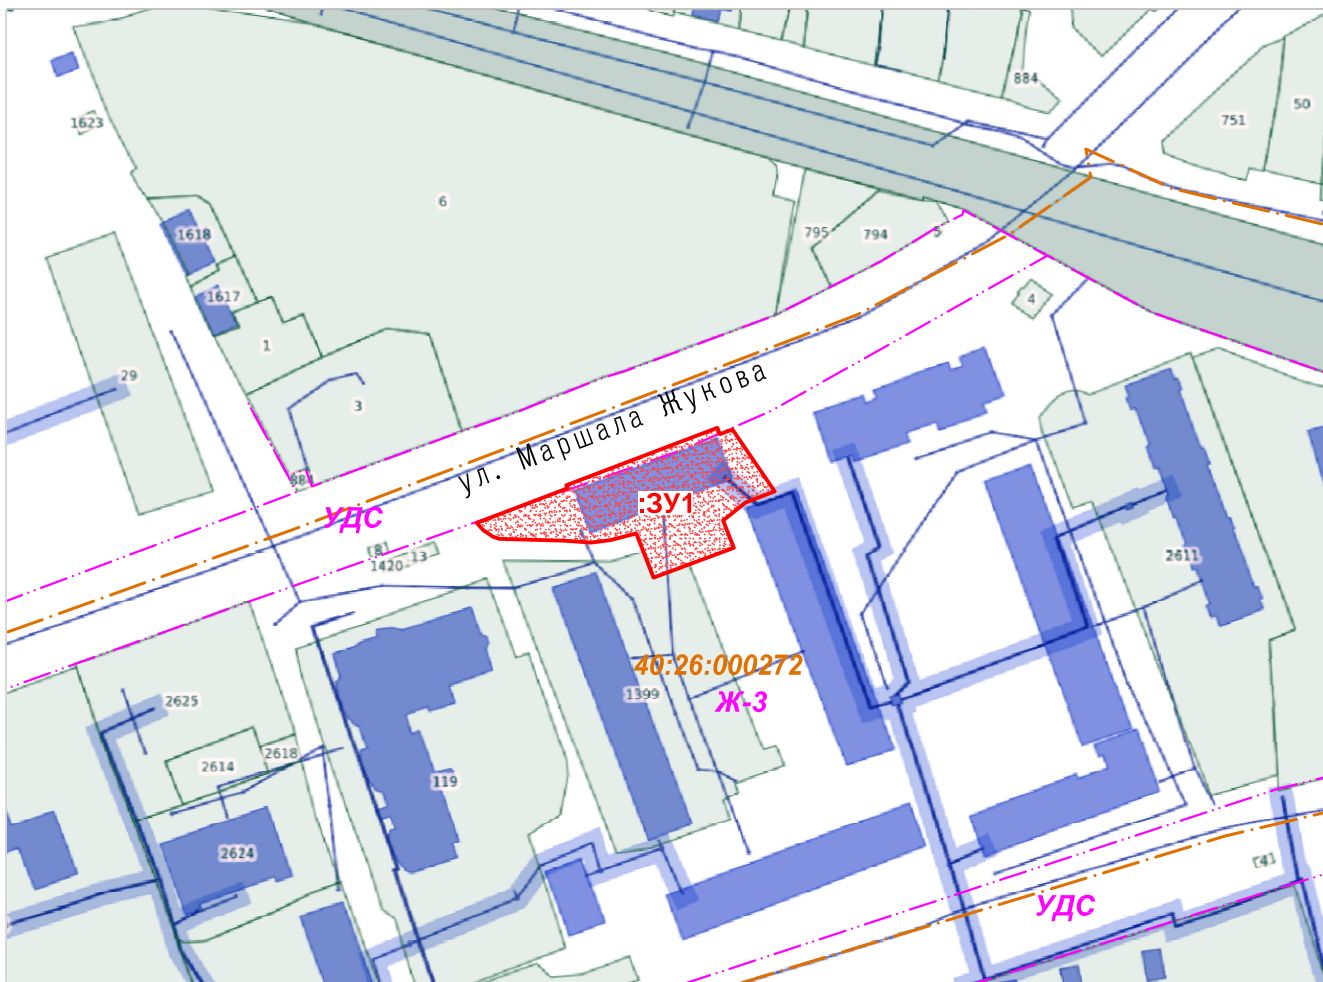

Масштаб 1 : 2000

Условные обозначения:

— — — — — граница кадастрового квартала



испрашиваемый земельный участок

— — — — — граница территориальной зоны

Категория земель земли населенных пунктов

Местоположение Калужская область, г. Калуга, ул. Маршала Жукова, д. 24

Цель, вид использования под многоквартирным домом

Схему составил: ООО «АБРИС»

Директор _____

МП, подпись

Дроздова Л.М.

«20» октября 2025 г.



Каталог координат
участка

Площадь 1450 м²

№ точки	X	Y	Расстояние	Дирек. угол
1	430660.95	1301885.5	25.64	69°8.43'
2	430670.08	1301909.46	0.87	339°3.44'
3	430670.89	1301909.15	42.75	69°11.95'
4	430686.07	1301949.11	1.82	159°4.53'
5	430684.37	1301949.76	3.6	68°59.81'
6	430685.66	1301953.12	19.82	145°47.8'
7	430669.27	1301964.26	8.22	249°3.15'
8	430666.33	1301956.58	7.63	231°16.89'
9	430661.56	1301950.63	7.76	158°27.54'
10	430654.34	1301953.48	12.82	249°41.08'
11	430649.89	1301941.46	9.84	249°40.13'
12	430646.47	1301932.23	7.36	338°37.95'
13	430653.32	1301929.55	5.2	338°40.17'
14	430658.16	1301927.66	7.12	255°26.2'
15	430656.37	1301920.77	5.13	262°56.66'
16	430655.74	1301915.68	7.34	273°45.1'
17	430656.22	1301908.36	16.82	271°40.18'
18	430656.71	1301891.55	1.83	287°50.41'
19	430657.27	1301889.81	3.08	303°53.77'
20	430658.99	1301887.25	2.63	318°14.38'
1	430660.95	1301885.5		