


План границ объекта

Утверждена
Распоряжением Заместителя Городского Головы — начальника
управления архитектуры, градостроительства и земельных
отношений города Калуги
от _____ № _____

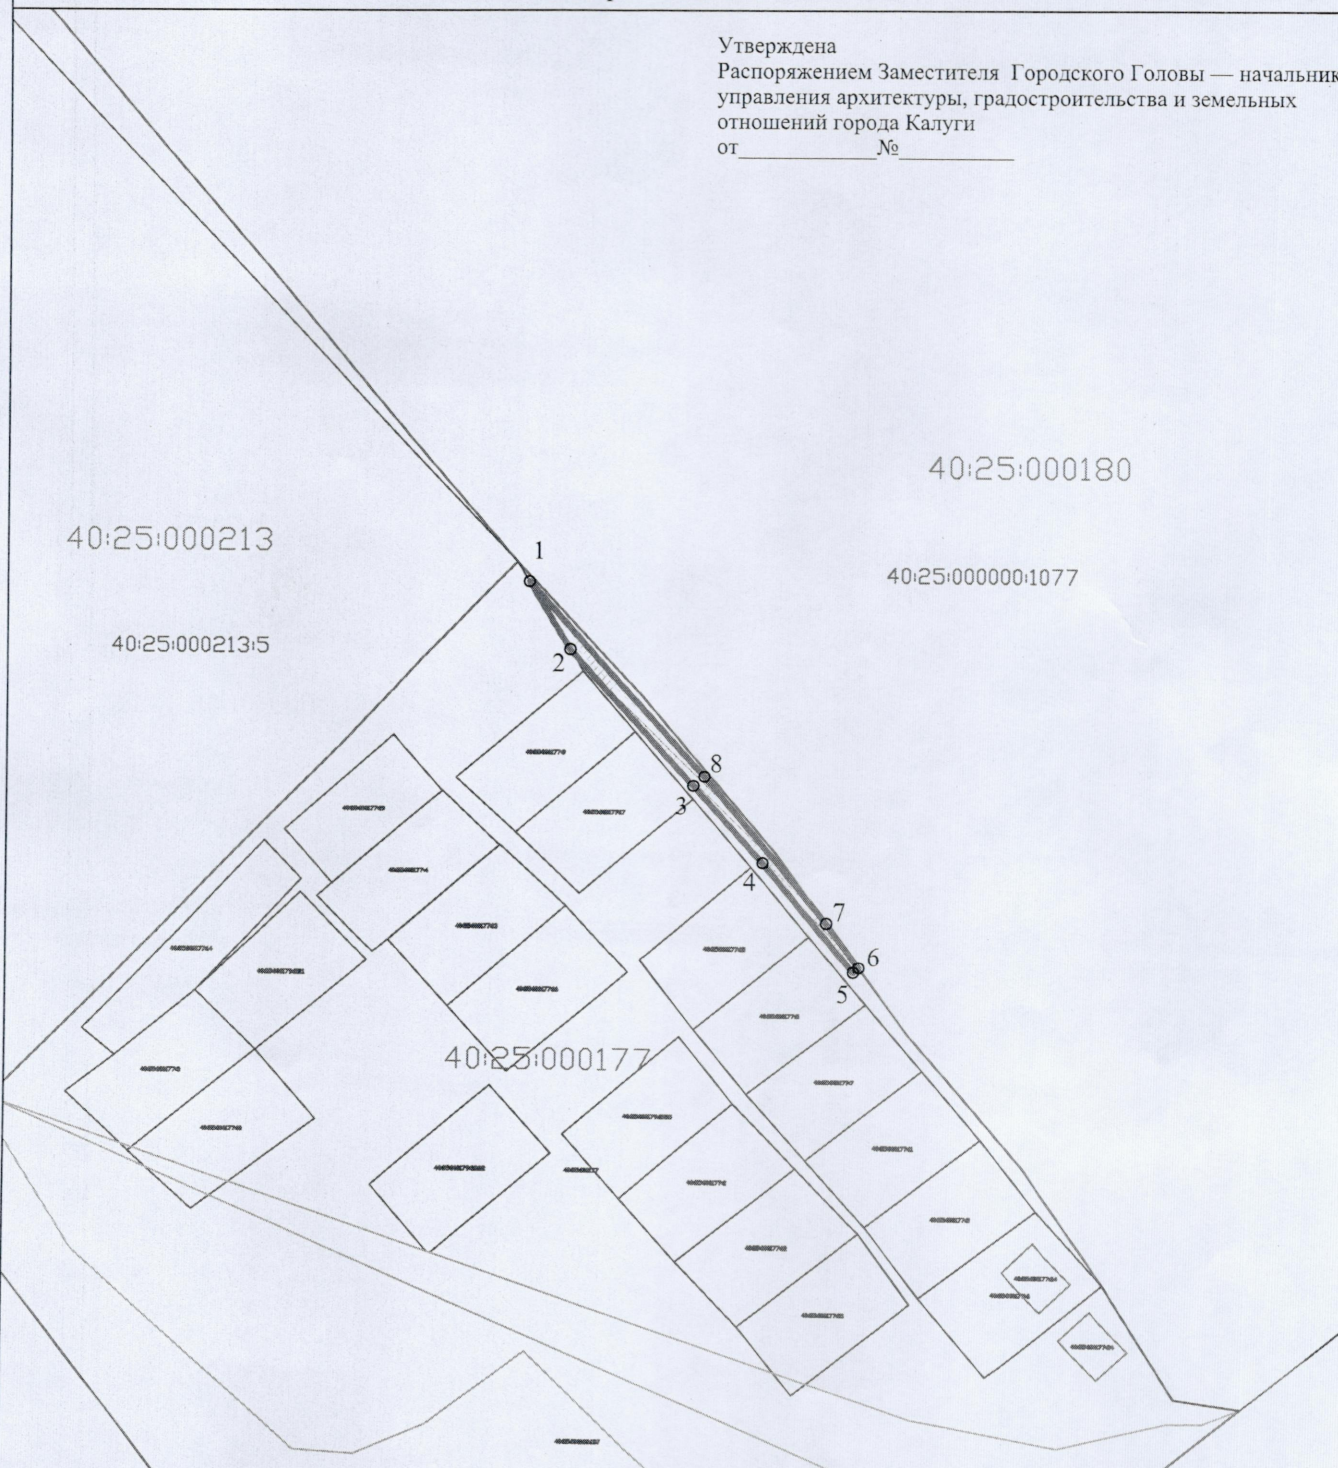


Масштаб 1:1000

Условные обозначения:

- граница кадастрового квартала по сведениям ЕГРН;
- граница зоны;
- граница земельного участка по сведениям ЕГРН;
- ¹⁰ - характерная точка границы зоны;

Подпись

Яснев Д.А. Дата "28" мая 2024 г.

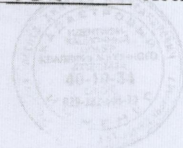

Сведения о местоположении границ объекта

1. Система координат МСК-40

2. Сведения о характерных точках границ объекта

Обозначение характерных точек границ	Координаты, м		Метод определения координат характерной точки	Средняя квадратическая погрешность положения характерной точки (Мт), м	Описание обозначения точки на местности (при наличии)
	X	Y			
1	2	3	4	5	6
1	427726.696	1292650.951	Аналитический метод	0.10	-
2	427727.974	1292652.478	Аналитический метод	0.10	-
3	427740.278	1292643.448	Аналитический метод	0.10	-
4	427781.212	1292609.501	Аналитический метод	0.10	-
5	427835.414	1292561.076	Аналитический метод	0.10	-
6	427816.736	1292572.399	Аналитический метод	0.10	-
7	427778.602	1292606.469	Аналитический метод	0.10	-
8	427756.844	1292625.740	Аналитический метод	0.10	-