


Схема границ размещения публичного сервитута
 Объект: "Дворовые газопроводы по ул. Кибальчича г. Калуга"
 (наименование объекта)

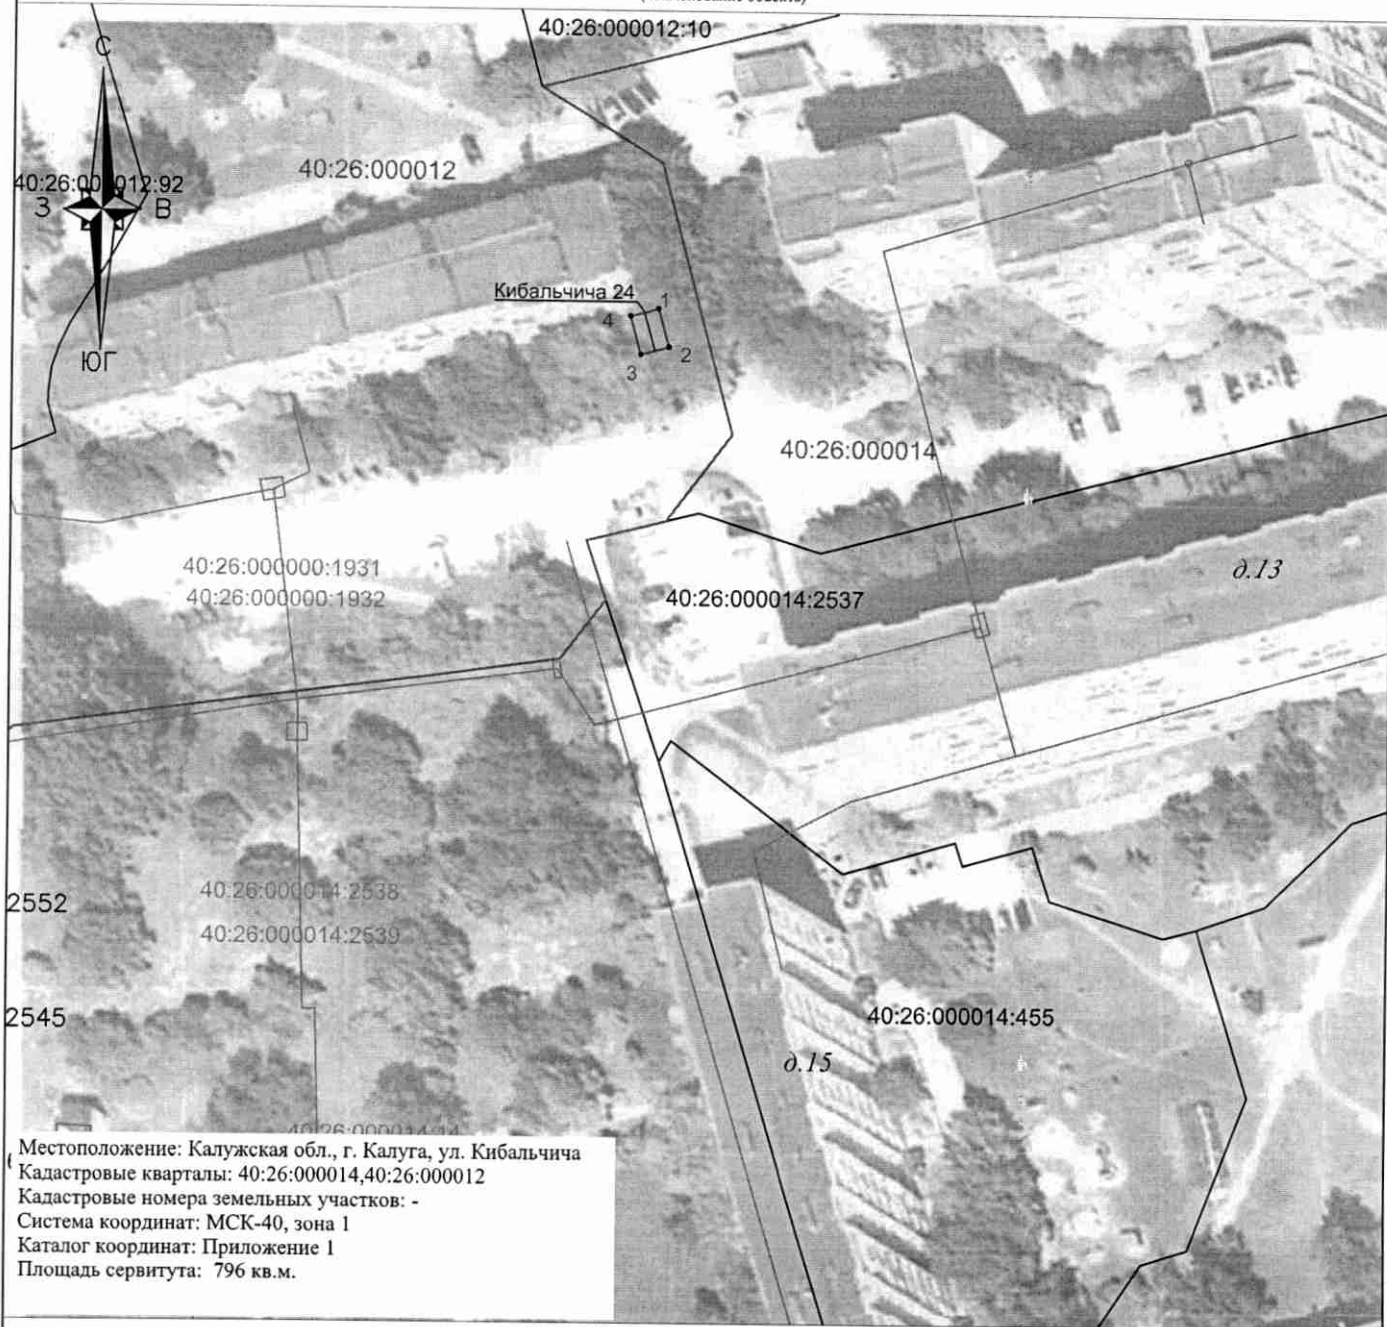

Местоположение: Калужская обл., г. Калуга, ул. Кибальчича
 Кадастровые кварталы: 40:26:000014, 40:26:000012
 Кадастровые номера земельных участков: -
 Система координат: МСК-40, зона 1
 Каталог координат: Приложение 1
 Площадь сервитута: 796 кв.м.

Масштаб 1:1000

Лист 1

Условные обозначения:

- граница контура публичного сервитута;
- характеристическая точка границы публичного сервитута;
- 1 обозначение характеристической точки границы публичного сервитута;
- границы кадастрового квартала;
- 40:26:000014 — номер кадастрового квартала;
- граница земельных участков, сведения о которых внесены в ЕГРН;
- 40:26000014:92 — обозначение кадастрового номера земельных участков, сведения о которых внесены в ЕГРН;
- граница объектов капитального строительства, сведения о которых внесены в ЕГРН;
- 40:28:000000:258 — обозначение кадастрового номера объектов капитального строительства, сведения о которых внесены в ЕГРН;
- ось газопровода.




Подпись

"07" октября 2025 г.

Место, дата, должность (или фамилия) лица, составившего описание местоположения границ объекта

Схема границ размещения публичного сервитута
Объект: "Дворовые газопроводы по ул. Кибальчича г. Калуга"
 (наименование объекта)

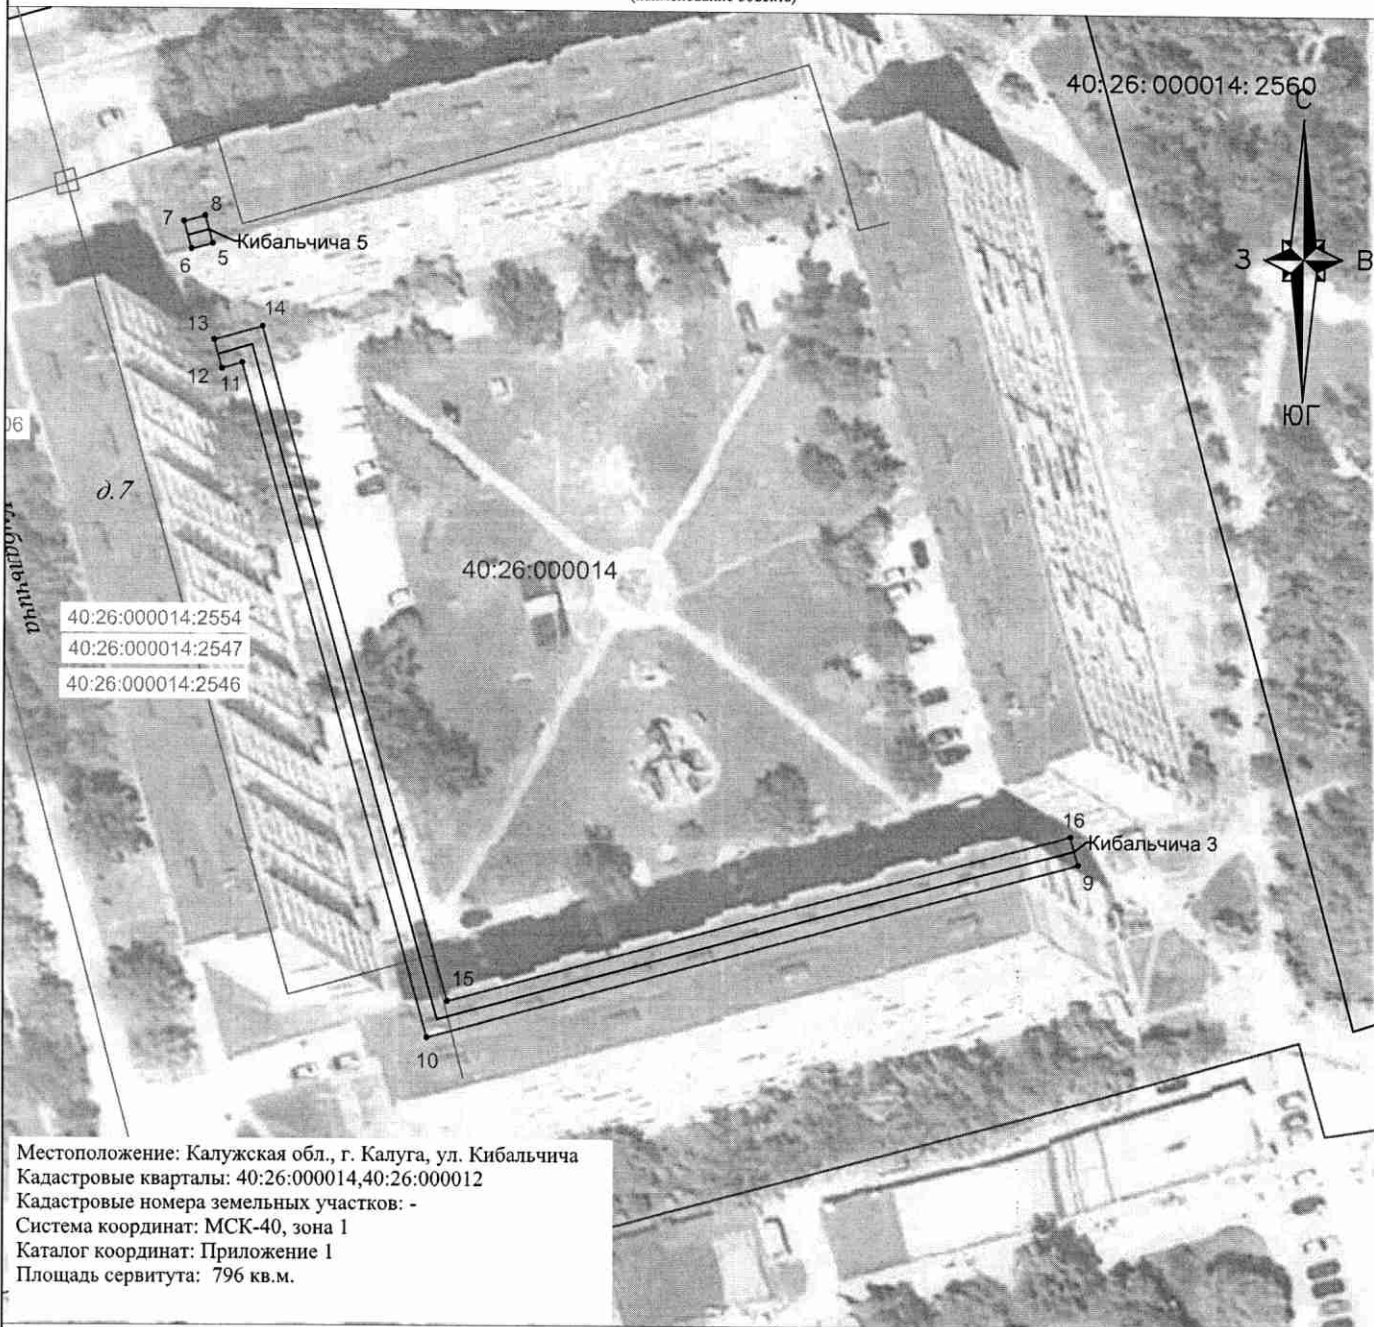











Местоположение: Калужская обл., г. Калуга, ул. Кибальчича
 Кадастровые кварталы: 40:26:000014, 40:26:000012
 Кадастровые номера земельных участков: -
 Система координат: МСК-40, зона 1
 Каталог координат: Приложение 1
 Площадь сервитута: 796 кв.м.

Масштаб 1:1000

Лист 2

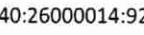Условные обозначения:

-  - граница контура публичного сервитута;
-  - характерная точка границы публичного сервитута;
-  - обозначение характерной точки границы публичного сервитута;
-  - границы кадастрового квартала;
-  - номер кадастрового квартала;
-  - граница земельных участков, сведения о которых внесены в ЕГРН;
-  - обозначение кадастрового номера земельных участков, сведения о которых внесены в ЕГРН;
-  - граница объектов капитального строительства, сведения о которых внесены в ЕГРН;
-  - обозначение кадастрового номера объектов капитального строительства, сведений о которых внесены в ЕГРН;
-  - ось газопровода.



Подпись _____
 Место для подписи (при наличии) лица, составившего описание
 местоположения границ объекта