


Схема границ размещения публичного сервитута
 Объект: "Дворовые газопроводы по ул. Суворова, г. Калуга"
наименование объекта

Лист 1

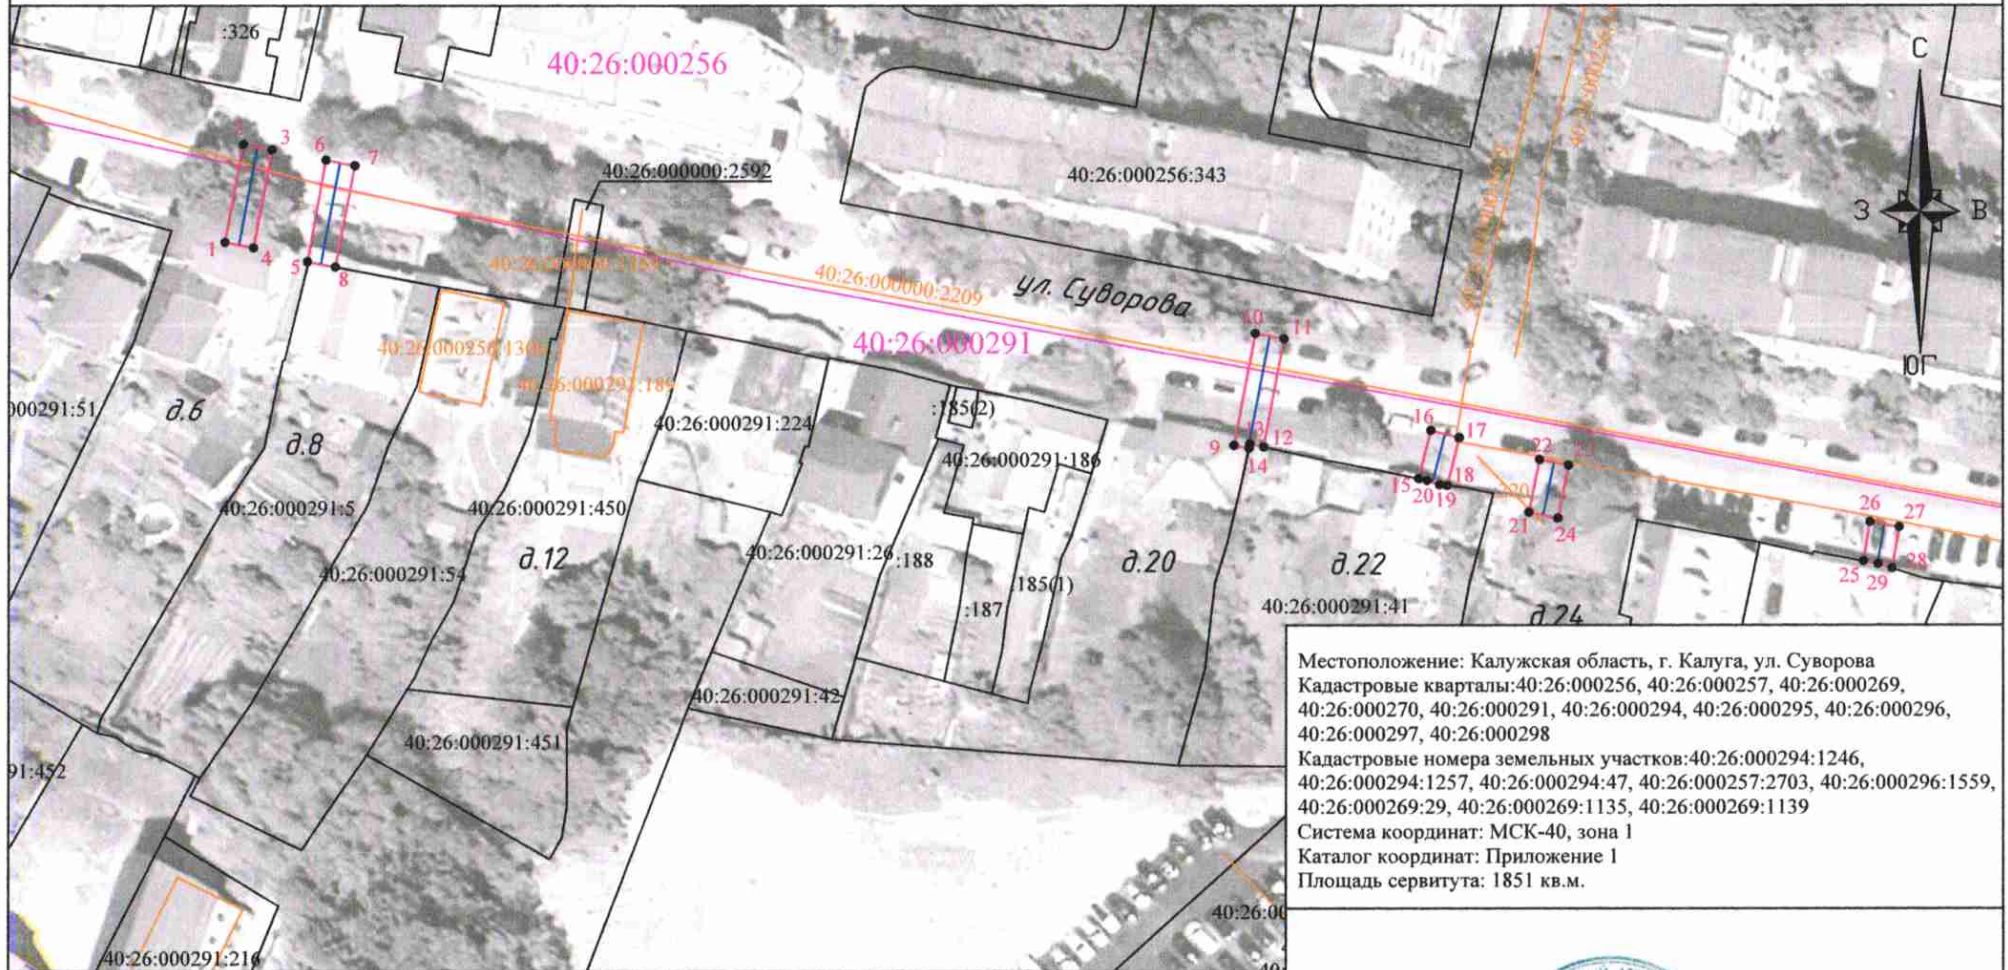

Местоположение: Калужская область, г. Калуга, ул. Суворова
 Кадастровые кварталы: 40:26:000256, 40:26:000257, 40:26:000269,
 40:26:000270, 40:26:000291, 40:26:000294, 40:26:000295, 40:26:000296,
 40:26:000297, 40:26:000298
 Кадастровые номера земельных участков: 40:26:000294:1246,
 40:26:000294:1257, 40:26:000294:47, 40:26:000257:2703, 40:26:000296:1559,
 40:26:000269:29, 40:26:000269:1135, 40:26:000269:1139
 Система координат: МСК-40, зона 1
 Каталог координат: Приложение 1
 Площадь сервитута: 1851 кв.м.

Масштаб 1 : 1000

Используемые условные знаки и обозначения:

- проектные границы и обозначение контура публичного сервитута;
- обозначение характерных точек границы публичного сервитута;
- границы и номер кадастрового квартала;
- существующая часть границы, имеющиеся в ЕГРН сведения о которой достаточны для определения ее местоположения;
- кадастровый номер земельного участка;
- границы и номер объектов капитального строительства в соответствии со сведениями ЕГРН;
- ось газопровода.



Подпись _____ Дата "01" апреля 2025 г.







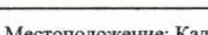
Место для оттиска печати (при наличии) лица, составившего описание местоположения границ объекта

Схема границ размещения публичного сервитута
Объект: "Дворовые газопроводы по ул. Суворова, г. Калуга"
наименование объекта



Масштаб 1 : 1000

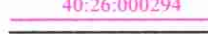Используемые условные знаки и обозначения:

-  - проектные границы и обозначение контура публичного сервитута;
-  - обозначение характерных точек границы публичного сервитута;
-  - границы и номер кадастрового квартала;
-  - существующая часть границы, имеющиеся в ЕГРН сведения о которой достаточны для определения ее местоположения ;
-  - кадастровый номер земельного участка;
-  - границы и номер объектов капитального строительства в соответствии со сведениями ЕГРН;
-  - ось газопровода.

Местоположение: Калужская область, г. Калуга, ул. Суворова
Кадастровые кварталы: 40:26:000256, 40:26:000257, 40:26:000269,
40:26:000270, 40:26:000291, 40:26:000294, 40:26:000295, 40:26:000296,
40:26:000297, 40:26:000298
Кадастровые номера земельных участков: 40:26:000294:1246,
40:26:000294:1257, 40:26:000294:47, 40:26:000257:2703, 40:26:000296:1559,
40:26:000269:29, 40:26:000269:1135, 40:26:000269:1139
Система координат: МСК-40, зона 1
Каталог координат: Приложение 1
Площадь сервитута: 1851 кв.м.



Подпись _____ Дата "01" апреля 2025 г.

Место для оптической печати (при наличии) лица,
составившего описание местоположения границ объекта





 


Схема границ размещения публичного сервитута
Объект: "Дворовые газопроводы по ул. Суворова, г. Калуга"
наименование объекта

Лист 3



Масштаб 1 : 1000

Используемые условные знаки и обозначения:

-  - проектные границы и обозначение контура публичного сервитута;
-  - обозначение характерных точек границы публичного сервитута;
-  - границы и номер кадастрового квартала;
-  - существующая часть границы, имеющиеся в ЕГРН сведения о которой достаточны для определения ее местоположения ;
-  - кадастровый номер земельного участка;
-  - границы и номер объектов капитального строительства в соответствии со сведениями ЕГРН;
-  - ось газопровода.

Местоположение: Калужская область, г. Калуга, ул. Суворова
Кадастровые кварталы: 40:26:000256, 40:26:000257, 40:26:000269,
40:26:000270, 40:26:000291, 40:26:000294, 40:26:000295, 40:26:000296,
40:26:000297, 40:26:000298
Кадастровые номера земельных участков: 40:26:000294:1246,
40:26:000294:1257, 40:26:000294:47, 40:26:000257:2703, 40:26:000296:1559,
40:26:000269:29, 40:26:000269:1135, 40:26:000269:1139
Система координат: МСК-40, зона 1
Каталог координат: Приложение 1
Площадь сервитута: 1851 кв.м.



Подпись _____ Дата "01" апреля 2025 г.

Место для оттиска печати (при наличии) лица,
выставившего описание местоположения границ объекта








Схема границ размещения публичного сервитута
Объект: "Дворовые газопроводы по ул. Суворова, г. Калуга"
наименование объекта

Лист 4



Масштаб 1 : 1000

Используемые условные знаки и обозначения:

-  - проектные границы и обозначение контура публичного сервитута;
-  - обозначение характерных точек границы публичного сервитута;
-  40:26:000294 - границы и номер кадастрового квартала;
-  - существующая часть границы, имеющиеся в ЕГРН сведения о которой достаточны для определения ее местоположения ;
-  40:26:000294:6 - кадастровый номер земельного участка;
-  40:26:000000:2209 - границы и номер объектов капитального строительства в соответствии со сведениями ЕГРН;
-  - ось газопровода.

Местоположение: Калужская область, г. Калуга, ул. Суворова
Кадастровые кварталы: 40:26:000256, 40:26:000257, 40:26:000269,
40:26:000270, 40:26:000291, 40:26:000294, 40:26:000295, 40:26:000296,
40:26:000297, 40:26:000298
Кадастровые номера земельных участков: 40:26:000294:1246,
40:26:000294:1257, 40:26:000294:47, 40:26:000257:2703, 40:26:000296:1559,
40:26:000269:29, 40:26:000269:1135, 40:26:000269:1139
Система координат: МСК-40, зона I
Каталог координат: Приложение I
Площадь сервитута: 1851 кв.м.



Подпись _____

Дата "01" апреля 2025 г.

*Адрес для отправки почтой (при наличии) лица,
составившего описание местоположения границ объекта*



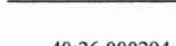




Схема границ размещения публичного сервитута
Объект: "Дворовые газопроводы по ул. Суворова, г. Калуга"
наименование объекта

Лист 5



Масштаб 1 : 1000

Используемые условные знаки и обозначения:

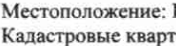-  - проектные границы и обозначение контура публичного сервитута;
-  - обозначение характерных точек границы публичного сервитута;
-  - границы и номер кадастрового квартала;
-  - существующая часть границы, имеющиеся в ЕГРН сведения о которой достаточны для определения ее местоположения ;
-  - кадастровый номер земельного участка;
-  - границы и номер объектов капитального строительства в соответствии со сведениями ЕГРН;
-  - ось газопровода.

Местоположение: Калужская область, г. Калуга, ул. Суворова
Кадастровые кварталы: 40:26:000256, 40:26:000257, 40:26:000269,
40:26:000270, 40:26:000291, 40:26:000294, 40:26:000295, 40:26:000296,
40:26:000297, 40:26:000298
Кадастровые номера земельных участков: 40:26:000294:1246,
40:26:000294:1257, 40:26:000294:47, 40:26:000257:2703, 40:26:000296:1559,
40:26:000269:29, 40:26:000269:1135, 40:26:000269:1139
Система координат: МСК-40, зона 1
Каталог координат: Приложение 1
Площадь сервитута: 1851 кв.м.

Подпись




Дата "01" апреля 2025 г.

Место для подписи печатки при наличии лица, составившего описание местоположения границы объекта

Схема границ размещения публичного сервитута
Объект: "Дворовые газопроводы по ул. Суворова, г. Калуга"
наименование объекта

Лист 6

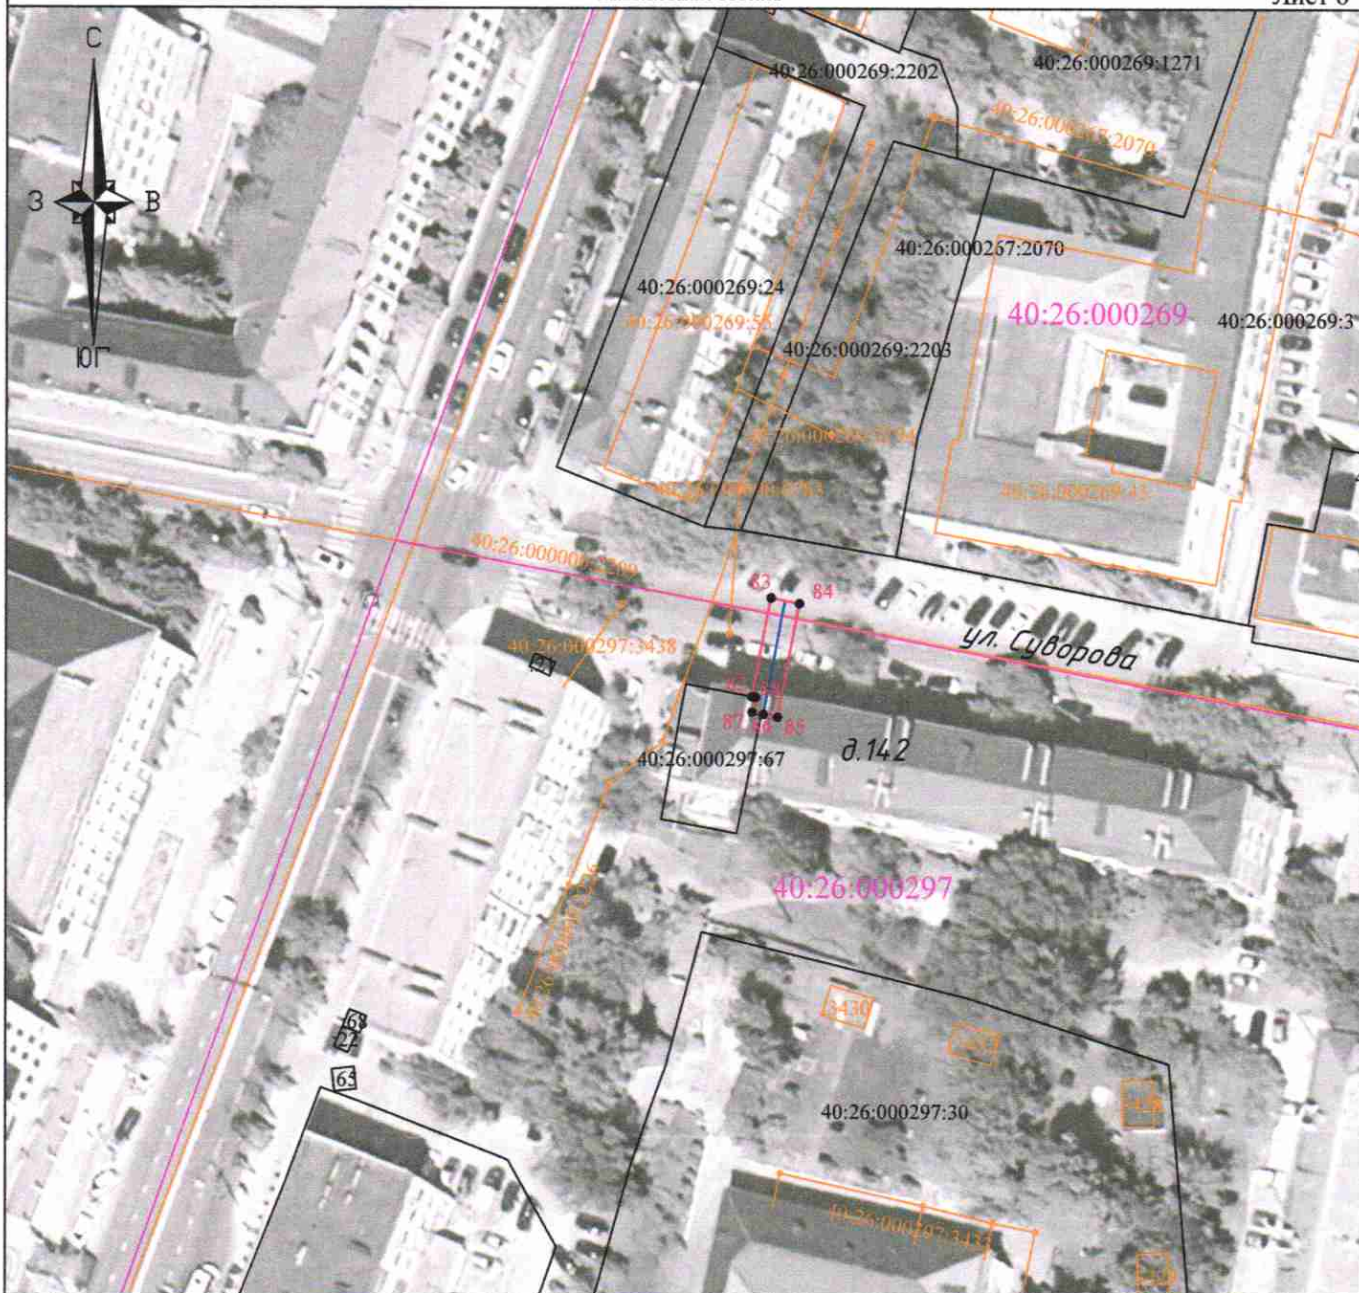

Масштаб 1 : 1000

Используемые условные знаки и обозначения:

- проектные границы и обозначение контура публичного сервитута;
- обозначение характерных точек границы публичного сервитута;
- границы и номер кадастрового квартала;
- существующая часть границы, имеющиеся в ЕГРН сведения о которой достаточны для определения ее местоположения ;
- кадастровый номер земельного участка;
- границы и номер объектов капитального строительства в соответствии со сведениями ЕГРН;
- ось газопровода.

Местоположение: Калужская область, г. Калуга, ул. Суворова
Кадастровые кварталы: 40:26:000256, 40:26:000257, 40:26:000269,
40:26:000270, 40:26:000291, 40:26:000294, 40:26:000295, 40:26:000296,
40:26:000297, 40:26:000298

Кадастровые номера земельных участков: 40:26:000294:1246,
40:26:000294:1257, 40:26:000294:47, 40:26:000257:2703, 40:26:000296:1559,
40:26:000269:29, 40:26:000269:1135, 40:26:000269:1139

Система координат: МСК-40, зона 1

Каталог координат: Приложение 1


Площадь сервитута: 1851 кв.м.







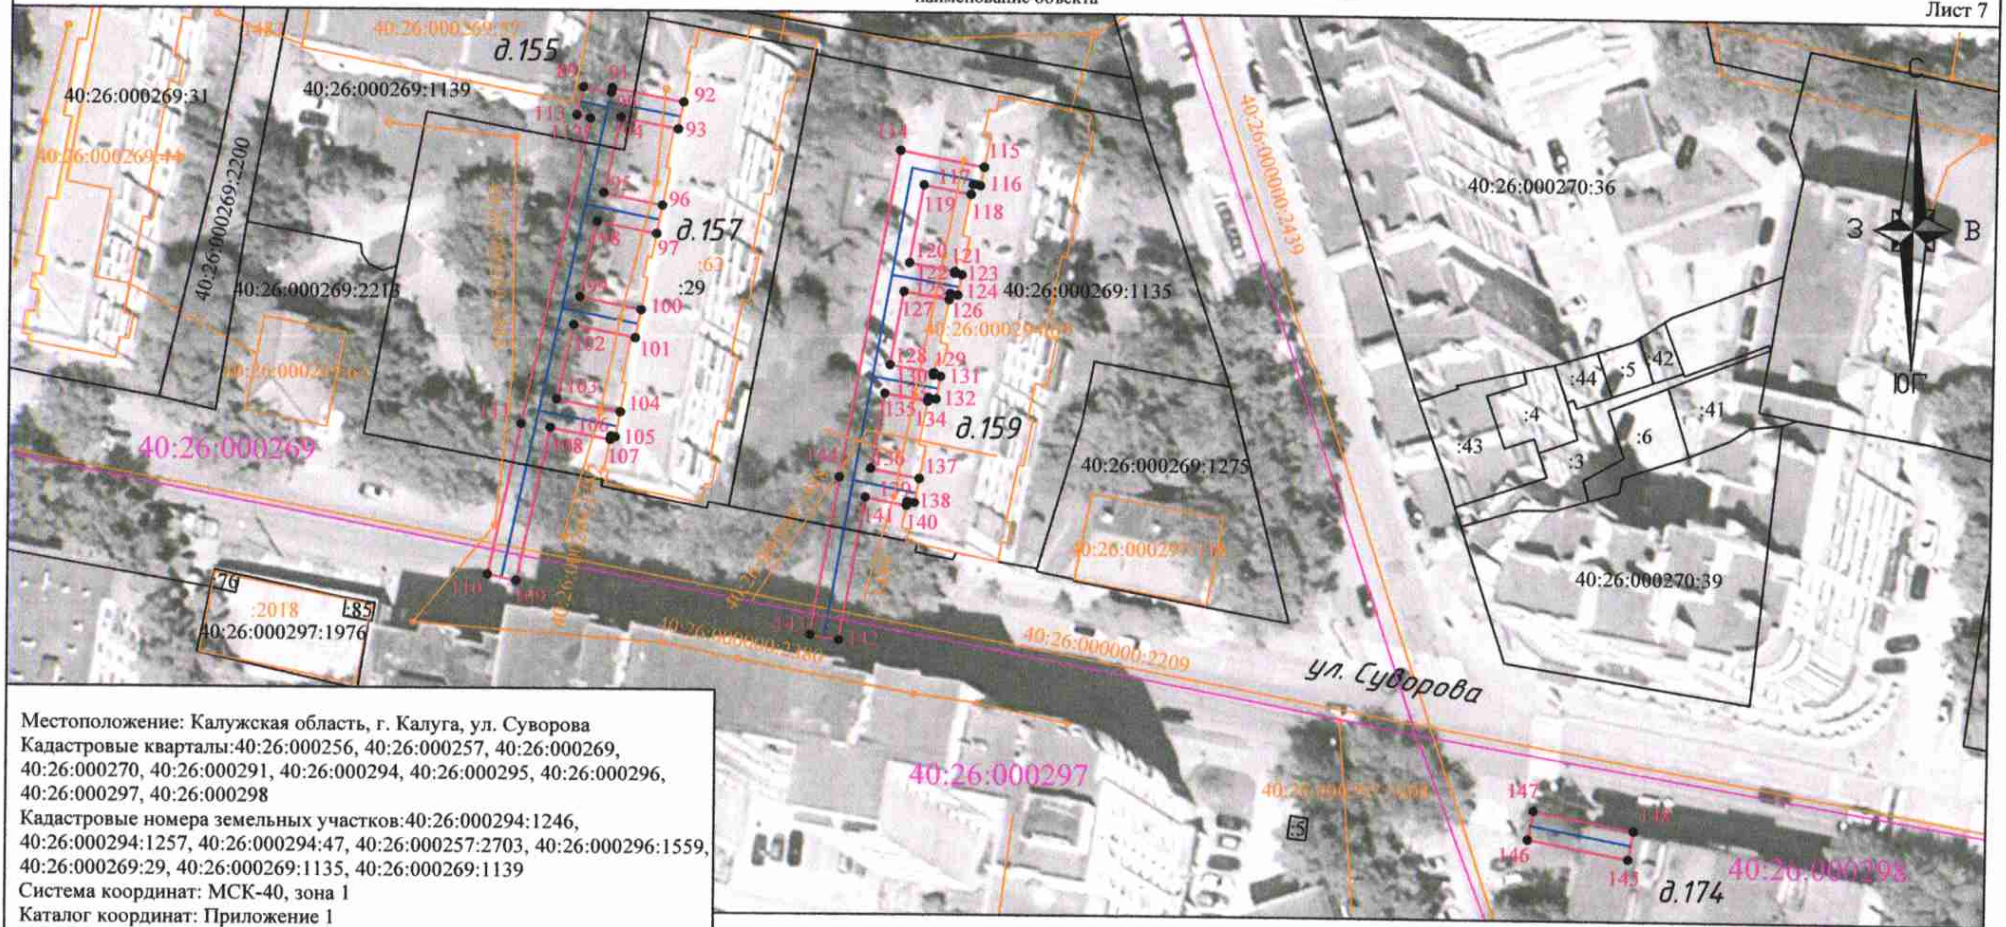


Подпись _____ Дата "01" апреля 2025 г.

Место для оттиска печатки (при наличии) лица,
составившего описание местоположения границ объекта

Схема границ размещения публичного сервитута
Объект: "Дворовые газопроводы по ул. Суворова, г. Калуга"
 наименование объекта



Используемые условные знаки и обозначения:

-  - проектные границы и обозначение контура публичного сервитута;
-  - обозначение характерных точек границы публичного сервитута;
-  - границы и номер кадастрового квартала;
-  - существующая часть границы, имеющиеся в ЕГРН сведения о которой достаточны для определения ее местоположения;
-  - кадастровый номер земельного участка;
-  - границы и номер объектов капитального строительства в соответствии со сведениями ЕГРН;
-  - ось газопровода.

Масштаб 1 : 1000



Подпись _____ Дата "01" апреля 2025 г.

Место для оттиска печати (при наличии) лица, составившего описание местоположения границ объекта

