


Схема дворовой территории дома 3 по ул.Кибальчича

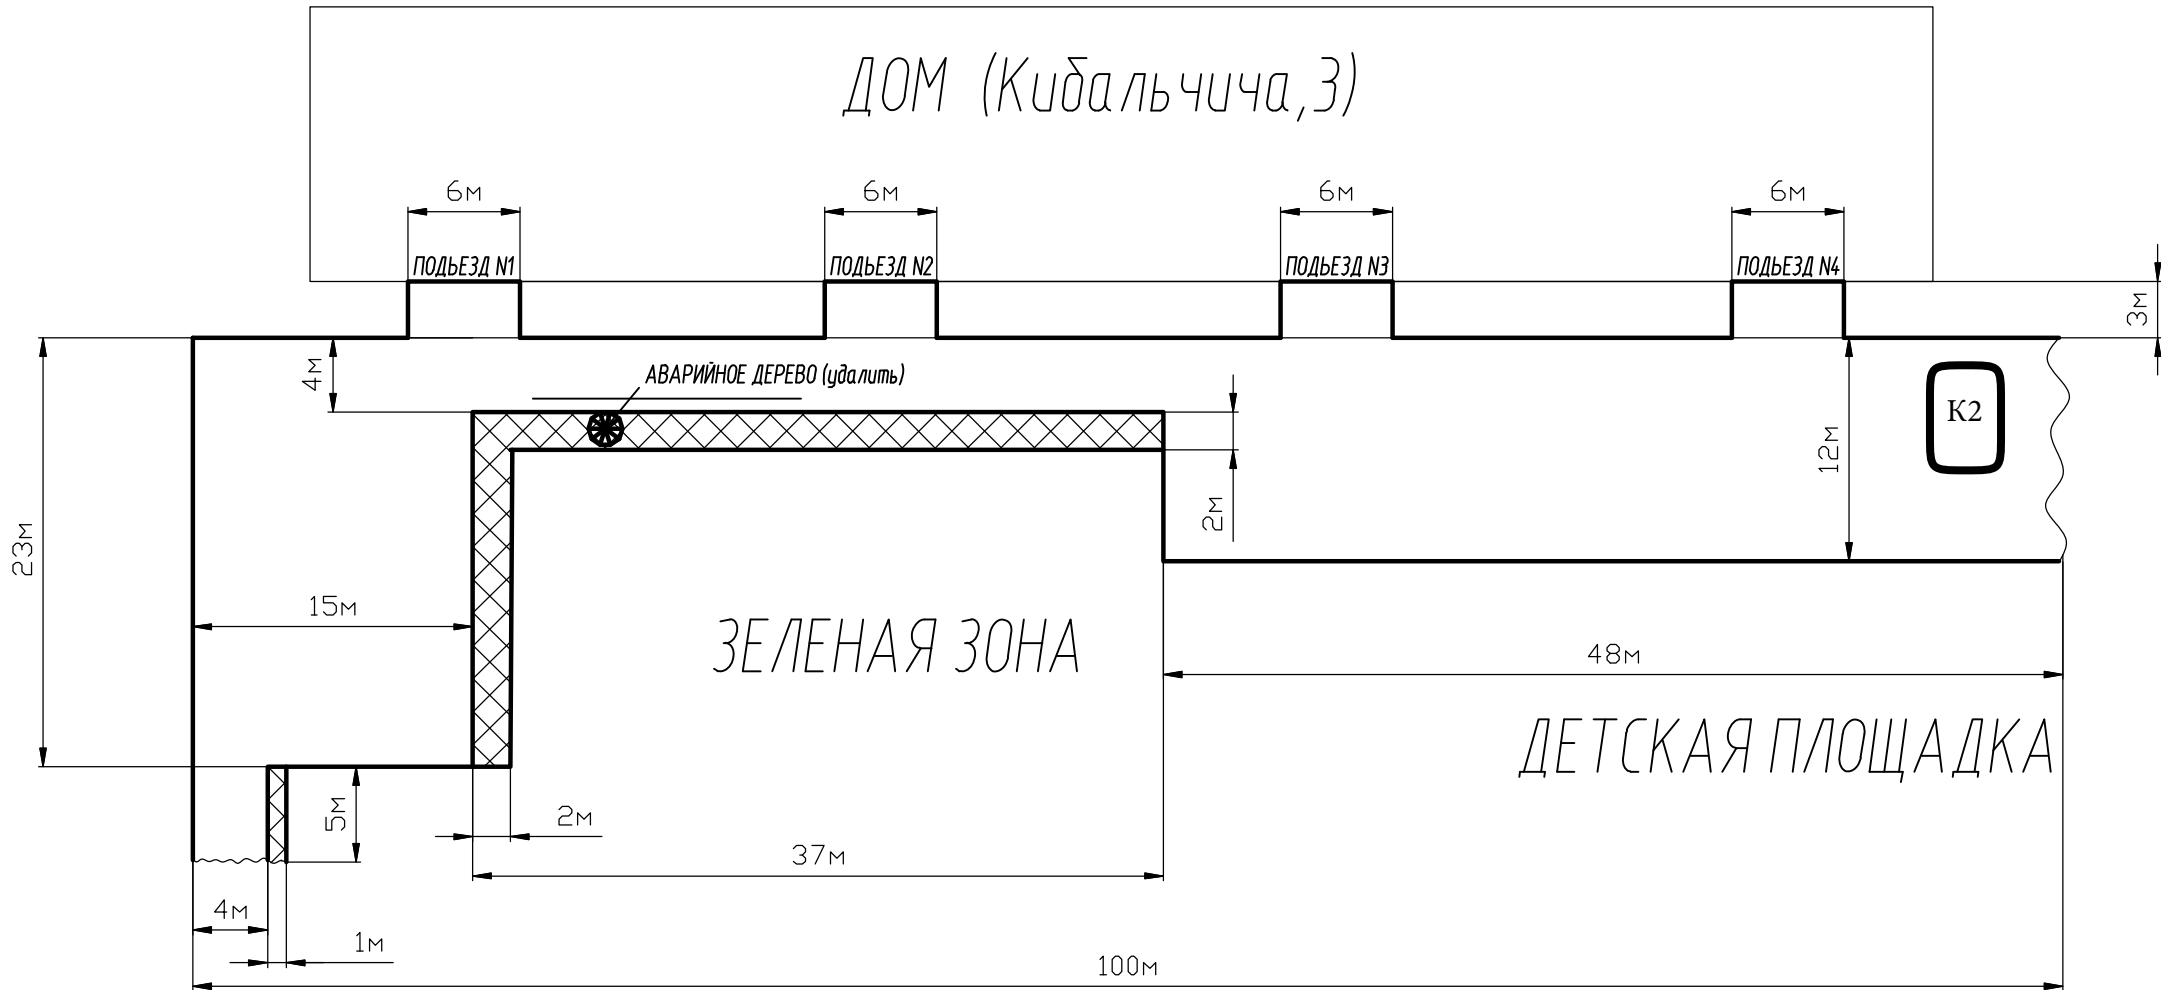

ДЕТСКАЯ ПЛОЩАДКА



Площадь замены асфальтового покрытия - 1161 м²
 Площадь для расширения дорожного покрытия с укладкой асфальта с нуля - 113 м²
 Итого - 1274 м²

Аварийное дерево убрать

замена бардюрного камня

К2 ливневка (необходим уклон и бетонный желоб с чугунной решеткой 20 м)