


### Схема границ размещения публичного сервитута

Объект: "Дворовые газопроводы по ул. Суворова г. Калуга"

(наименование объекта)

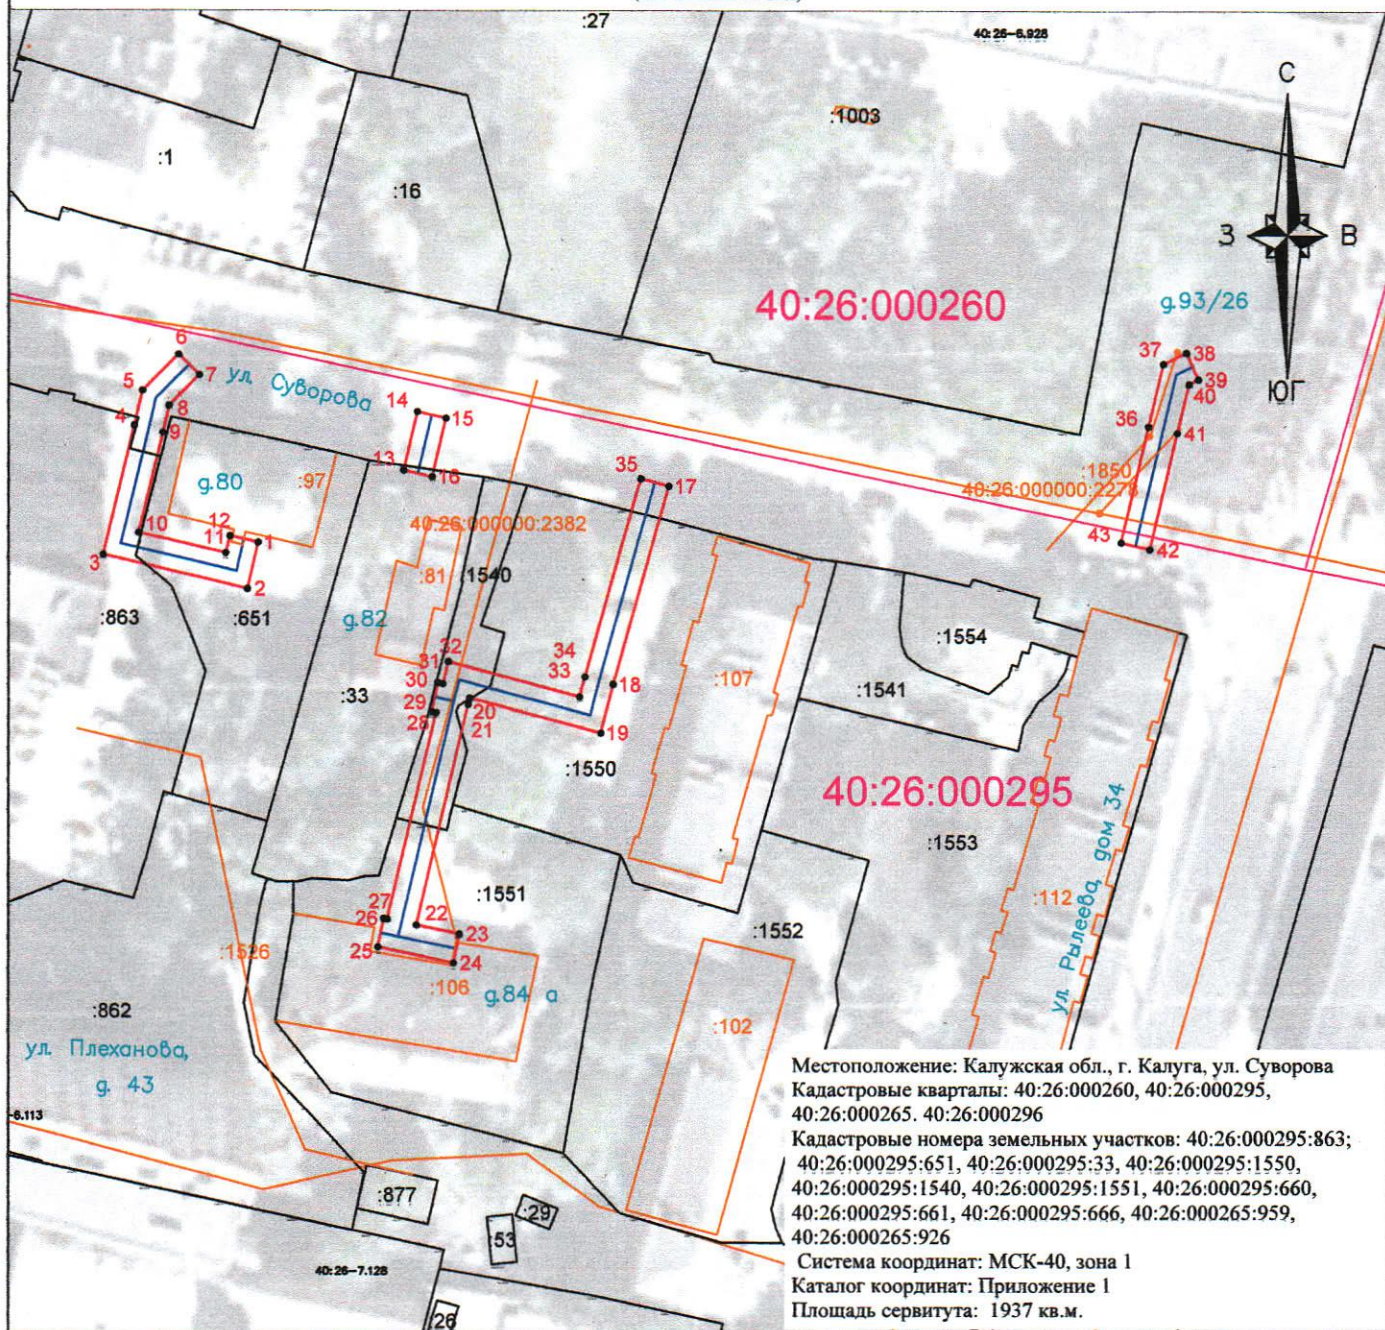











Местоположение: Калужская обл., г. Калуга, ул. Суворова  
 Кадастровые кварталы: 40:26:000260, 40:26:000295,  
 40:26:000265, 40:26:000296  
 Кадастровые номера земельных участков: 40:26:000295:863;  
 40:26:000295:651, 40:26:000295:33, 40:26:000295:1550,  
 40:26:000295:1540, 40:26:000295:1551, 40:26:000295:660,  
 40:26:000295:661, 40:26:000295:666, 40:26:000265:959,  
 40:26:000265:926  
 Система координат: МСК-40, зона 1  
 Каталог координат: Приложение 1  
 Площадь сервитута: 1937 кв.м.

Масштаб 1:1000

Лист 1

Условные обозначения:

-  - граница контура публичного сервитута;
-  - характерная точка границы публичного сервитута;
-  - обозначение характерной точки границы публичного сервитута;
-  - границы кадастрового квартала;
-  - номер кадастрового квартала;
-  - граница земельных участков, сведения о которых внесены в ЕГРН;
-  - обозначение кадастрового номера земельных участков, сведения о которых внесены в ЕГРН;
-  - граница объектов капитального строительства, сведения о которых внесены в ЕГРН;
-  - обозначение кадастрового номера объектов капитального строительства, сведения о которых внесены в ЕГРН;
-  - ось газопровода.




Подпись \_\_\_\_\_ "11" августа 2025 г.  
 Место для вписки печати (при наличии) лица, составившего описание  
 местоположения границ объекта

### Схема границ размещения публичного сервитута

Объект: "Дворовые газопроводы по ул. Суворова г. Калуга"

(наименование объекта)

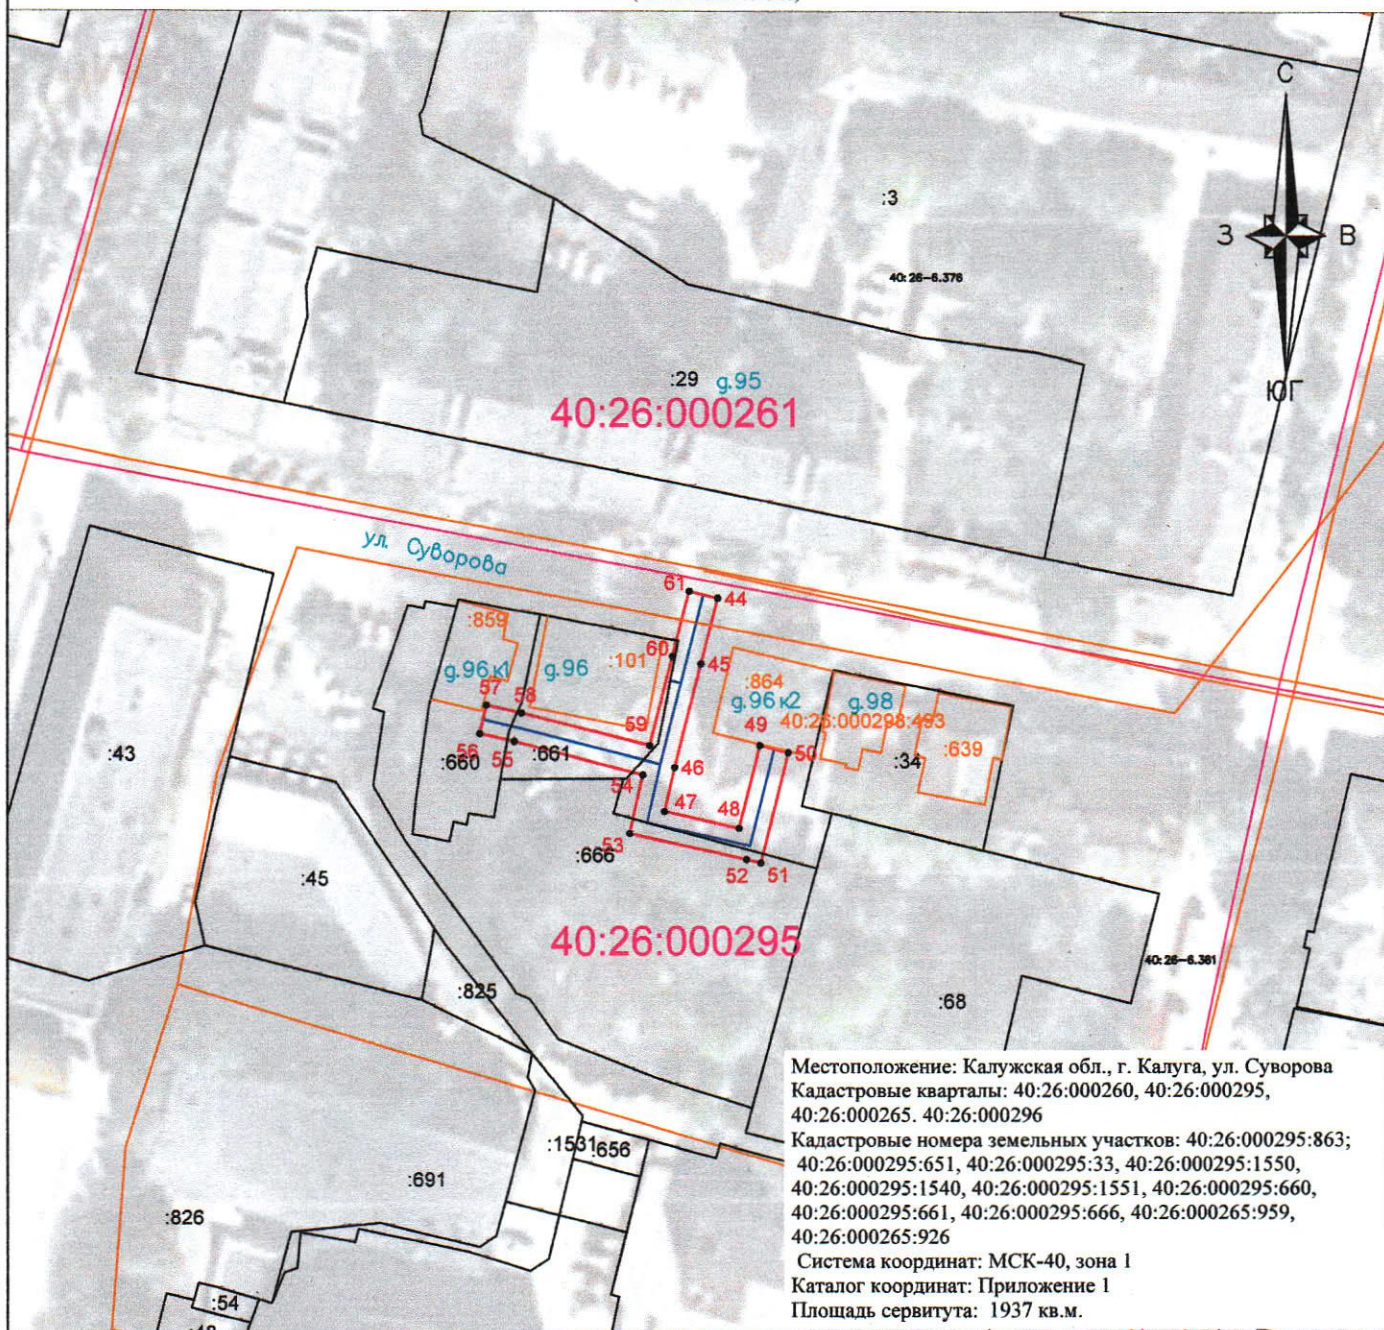

Местоположение: Калужская обл., г. Калуга, ул. Суворова  
 Кадастровые кварталы: 40:26:000260, 40:26:000295,  
 40:26:000265, 40:26:000296  
 Кадастровые номера земельных участков: 40:26:000295:863;  
 40:26:000295:651, 40:26:000295:33, 40:26:000295:1550,  
 40:26:000295:1540, 40:26:000295:1551, 40:26:000295:660,  
 40:26:000295:661, 40:26:000295:666, 40:26:000265:959,  
 40:26:000265:926  
 Система координат: МСК-40, зона 1  
 Каталог координат: Приложение 1  
 Площадь сервитута: 1937 кв.м.

Масштаб 1:1000

Лист 2

**Условные обозначения:**

- - граница контура публичного сервитута;
- - характерная точка границы публичного сервитута;
- 1 - обозначение характерной точки границы публичного сервитута;
- - границы кадастрового квартала;
- 40:26:000014 - номер кадастрового квартала;
- - граница земельных участков, сведения о которых внесены в ЕГРН;
- 40:26000014:92 - обозначение кадастрового номера земельных участков, сведения о которых внесены в ЕГРН;
- - граница объектов капитального строительства, сведения о которых внесены в ЕГРН;
- 40:28:000000:258 - обозначение кадастрового номера объектов капитального строительства, сведений о которых внесены в ЕГРН;
- - ось газопровода.



Подпись


Место для вписки печати (при наличии) лица, составившего описание местоположения границ объекта

"11" августа 2025 г.

**Схема границ размещения публичного сервитута**

**Объект: "Дворовые газопроводы по ул. Суворова г. Калуга"**

(наименование объекта)

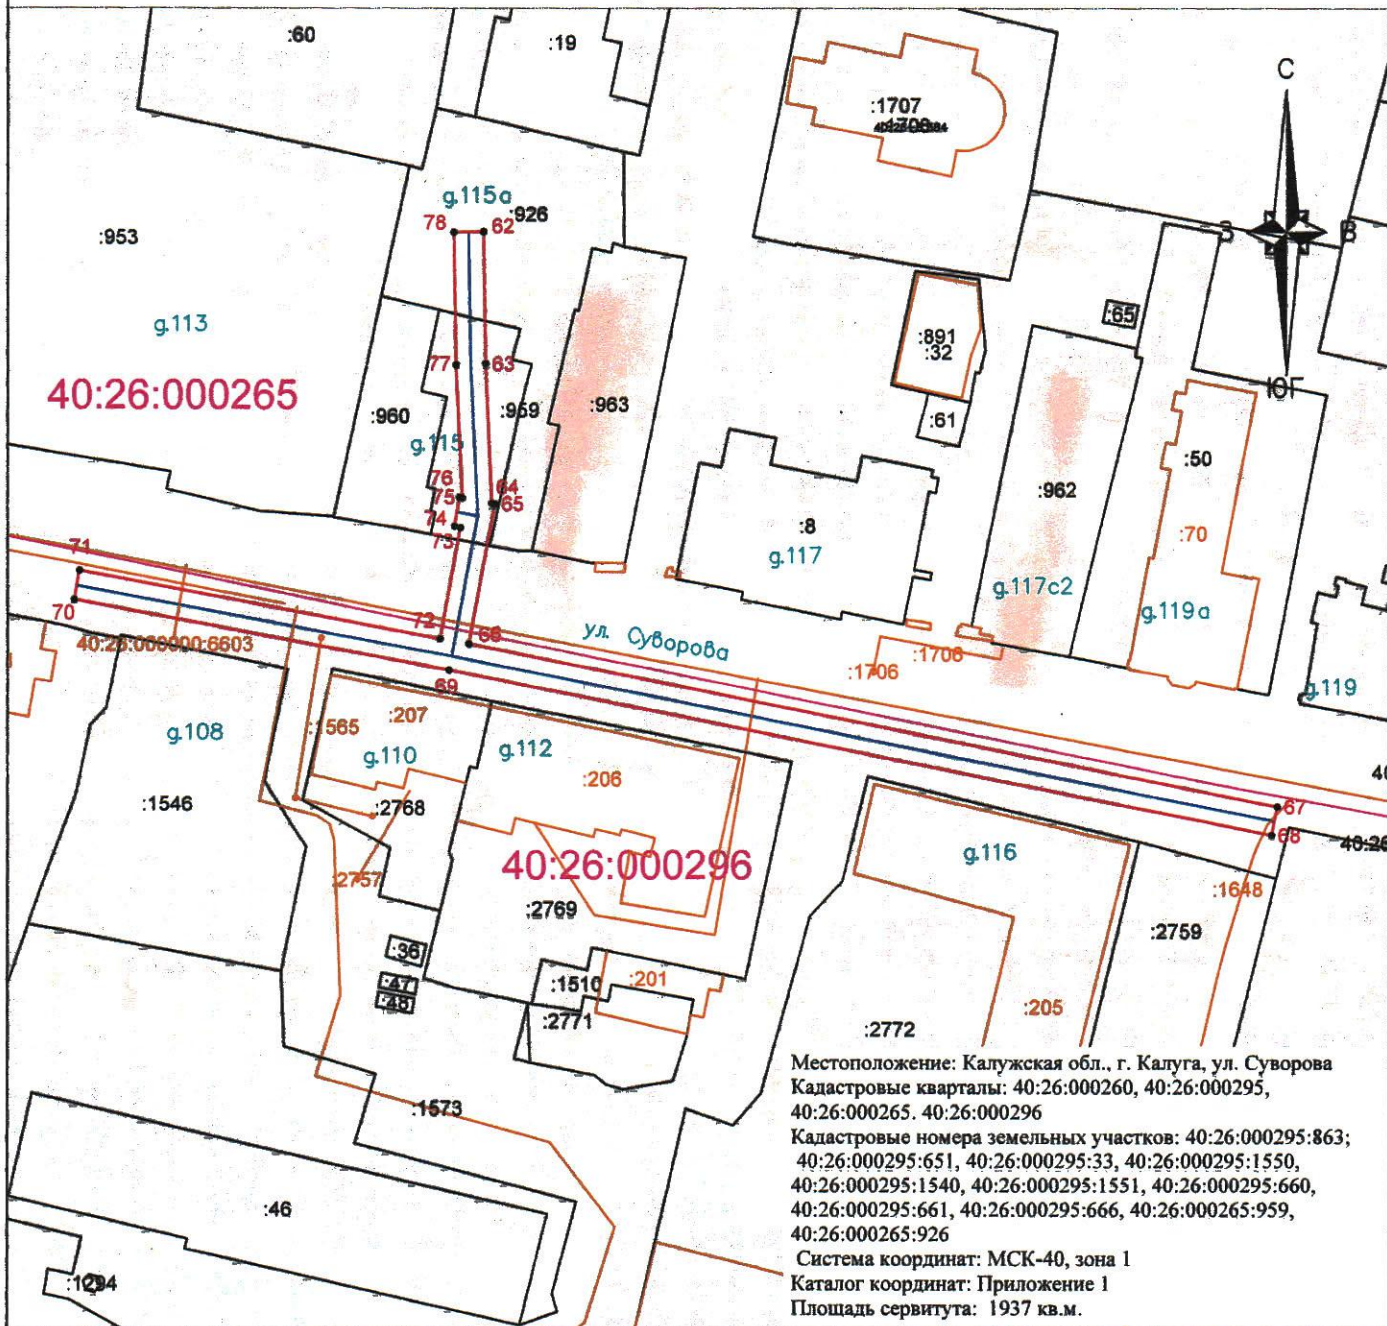











Местоположение: Калужская обл., г. Калуга, ул. Суворова  
 Кадастровые кварталы: 40:26:000260, 40:26:000295, 40:26:000265, 40:26:000296  
 Кадастровые номера земельных участков: 40:26:000295:863; 40:26:000295:651, 40:26:000295:33, 40:26:000295:1550, 40:26:000295:1540, 40:26:000295:1551, 40:26:000295:660, 40:26:000295:661, 40:26:000295:666, 40:26:000265:959, 40:26:000265:926  
 Система координат: МСК-40, зона 1  
 Каталог координат: Приложение 1  
 Площадь сервитута: 1937 кв.м.

Масштаб 1:1000

Лист 3

Условные обозначения:

-  - граница контура публичного сервитута;
-  - характерная точка границы публичного сервитута;
-  - обозначение характерной точки границы публичного сервитута;
-  - границы кадастрового квартала;
-  - номер кадастрового квартала;
-  - граница земельных участков, сведения о которых внесены в ЕГРН;
-  - обозначение кадастрового номера земельных участков, сведения о которых внесены в ЕГРН;
-  - граница объектов капитального строительства, сведения о которых внесены в ЕГРН;
-  - обозначение кадастрового номера объектов капитального строительства, сведений о которых внесены в ЕГРН;
-  - ось газопровода.



Подпись \_\_\_\_\_ "11" августа 2025 г.  
 Место для печати (при наличии) лица, составившего описание местоположения границ объекта