


**Схема границ размещения публичного сервитута**  
**Объект: "Дворовые газопроводы по ул. Степана Разина г. Калуга"**  
 (наименование объекта)

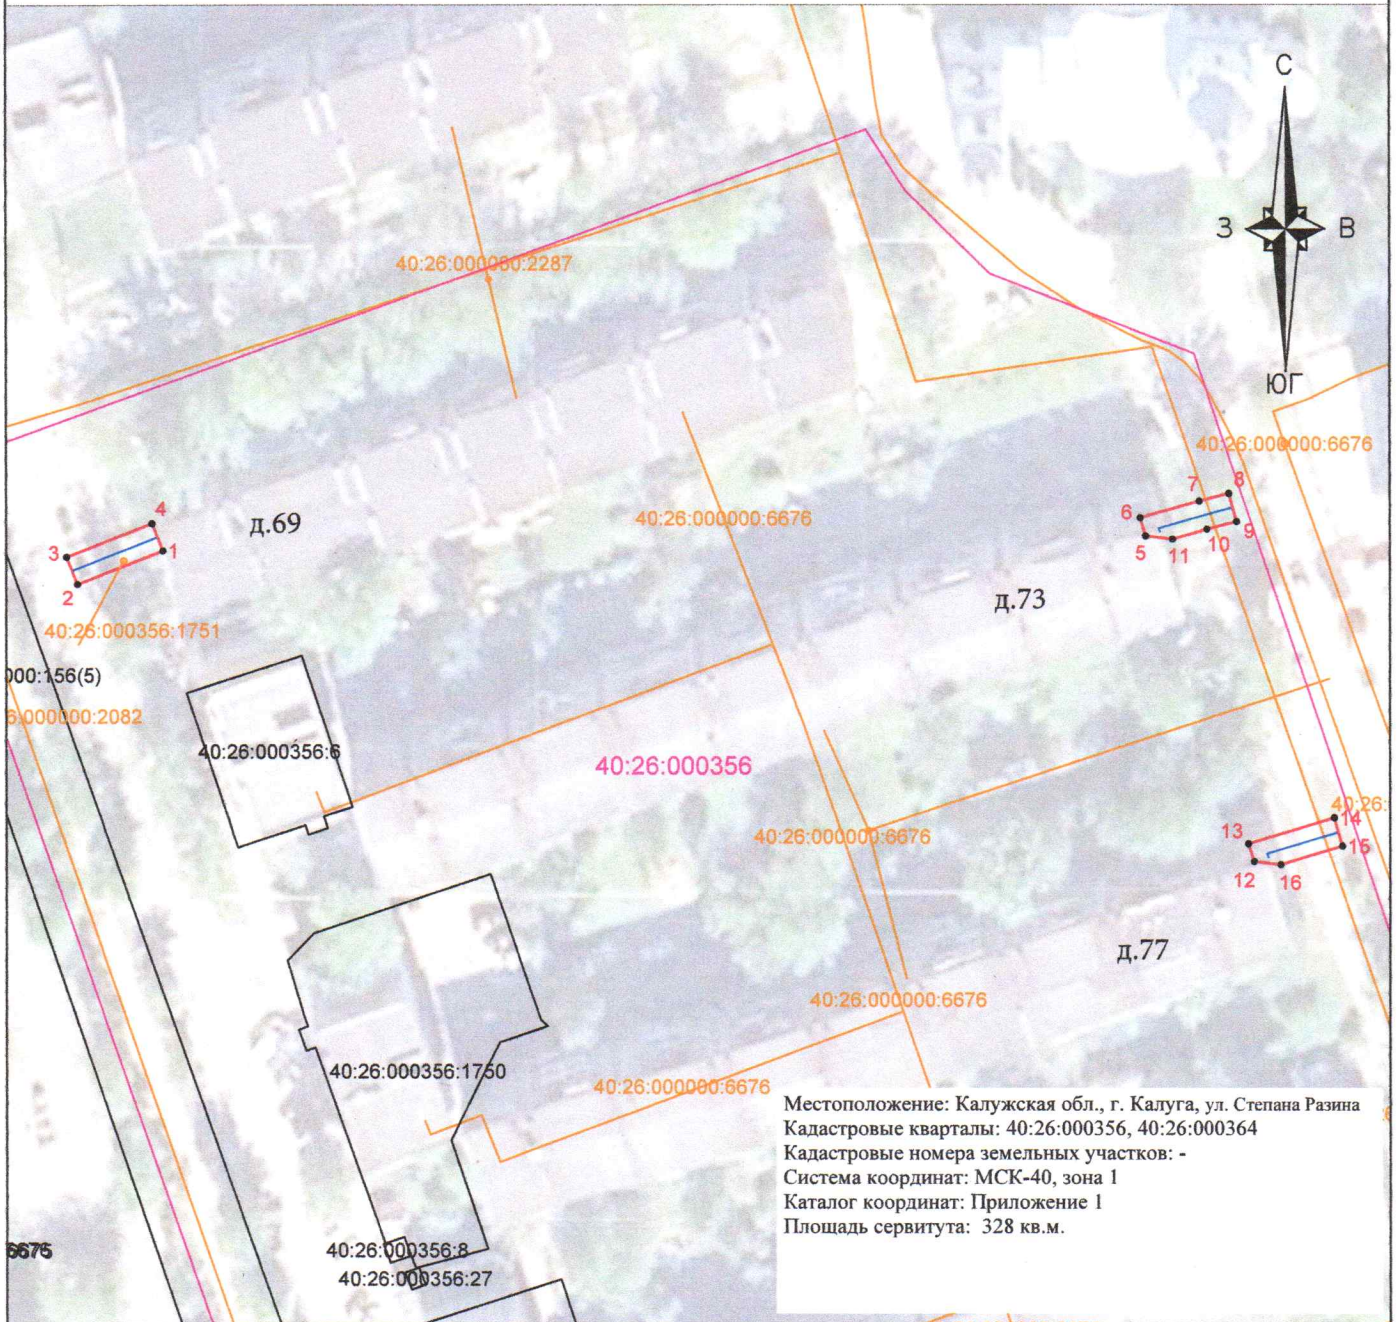

Местоположение: Калужская обл., г. Калуга, ул. Степана Разина  
 Кадастровые кварталы: 40:26:000356, 40:26:000364  
 Кадастровые номера земельных участков: -  
 Система координат: МСК-40, зона 1  
 Каталог координат: Приложение 1  
 Площадь сервитута: 328 кв.м.

Масштаб 1:1000

Лист 1

Условные обозначения:

- - граница контура публичного сервитута;
- - характерная точка границы публичного сервитута;
- 1 - обозначение характерной точки границы публичного сервитута;
- - границы кадастрового квартала;
- 40:26:000014 - номер кадастрового квартала;
- - граница земельных участков, сведения о которых внесены в ЕГРН;
- 40:26000014:92 - обозначение кадастрового номера земельных участков, сведения о которых внесены в ЕГРН;
- - граница объектов капитального строительства, сведения о которых внесены в ЕГРН;
- 40:28:000000:258 - обозначение кадастрового номера объектов капитального строительства, сведения о которых внесены в ЕГРН;
- - ось газопровода.




Подпись

"24" июля 2025 г.

Место для оттиска печати (при наличии) лица, составившего описание местоположения границ объекта

**Схема границ размещения публичного сервитута**  
**Объект: "Дворовые газопроводы по ул. Степана Разина г. Калуга"**  
 (наименование объекта)

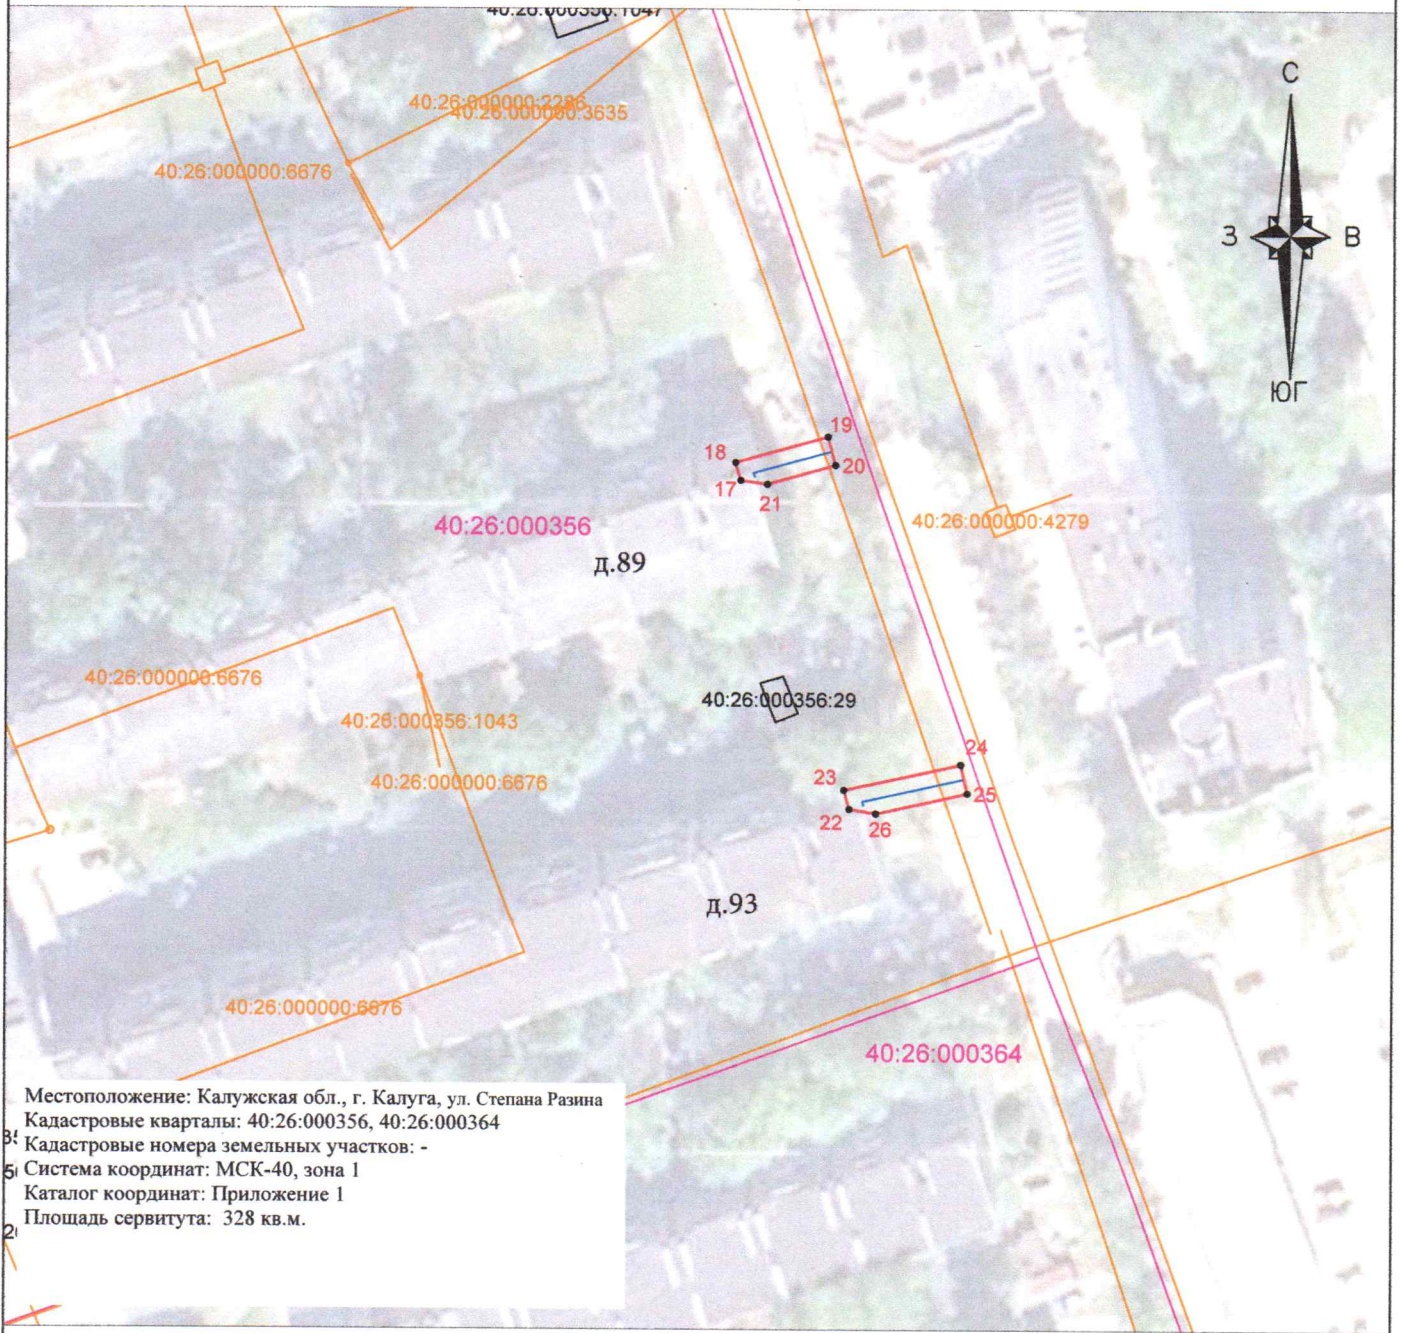











Местоположение: Калужская обл., г. Калуга, ул. Степана Разина  
 Кадастровые кварталы: 40:26:000356, 40:26:000364  
 Кадастровые номера земельных участков: -  
 Система координат: МСК-40, зона 1  
 Каталог координат: Приложение 1  
 Площадь сервитута: 328 кв.м.

Масштаб 1:1000

Лист 2


Условные обозначения:

-  - граница контура публичного сервитута;
-  - характерная точка границы публичного сервитута;
-  - обозначение характерной точки границы публичного сервитута;
-  - границы кадастрового квартала;
-  - номер кадастрового квартала;
-  - граница земельных участков, сведения о которых внесены в ЕГРН;
-  - обозначение кадастрового номера земельных участков, сведения о которых внесены в ЕГРН;
-  - граница объектов капитального строительства, сведения о которых внесены в ЕГРН;
-  - обозначение кадастрового номера объектов капитального строительства, сведения о которых внесены в ЕГРН;
-  - ось газопровода.



Подпись \_\_\_\_\_ "24" июля 2025 г.  
 Место для оттиска печати (при наличии) лица, составившего описание  
 местоположения границ объекта

**Схема границ размещения публичного сервитута**  
**Объект: "Дворовые газопроводы по ул. Степана Разина г. Калуга"**  
 (наименование объекта)

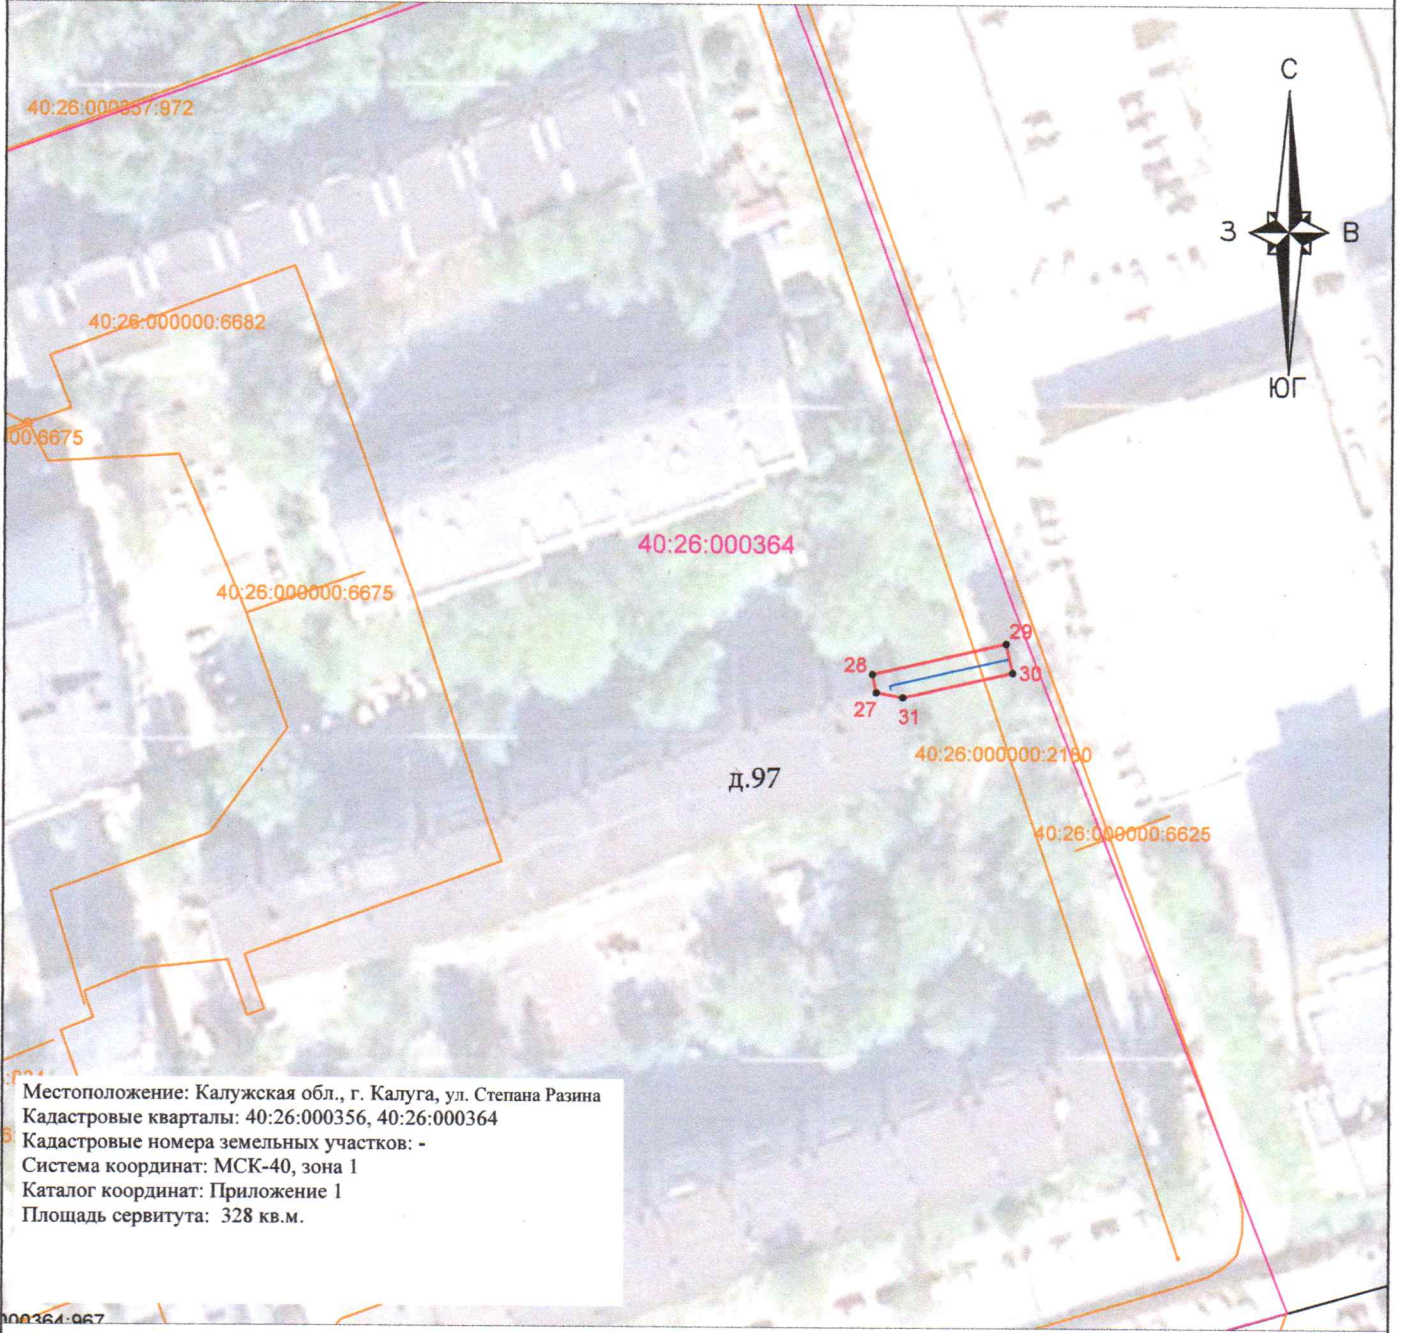











Местоположение: Калужская обл., г. Калуга, ул. Степана Разина  
 Кадастровые кварталы: 40:26:000356, 40:26:000364  
 Кадастровые номера земельных участков: -  
 Система координат: МСК-40, зона 1  
 Каталог координат: Приложение 1  
 Площадь сервитута: 328 кв.м.

Масштаб 1:1000

Лист 3

Условные обозначения:

-  - граница контура публичного сервитута;
-  - характерная точка границы публичного сервитута;
-  - обозначение характерной точки границы публичного сервитута;
-  - границы кадастрового квартала;
-  - номер кадастрового квартала;
-  - граница земельных участков, сведения о которых внесены в ЕГРН;
-  - обозначение кадастрового номера земельных участков, сведения о которых внесены в ЕГРН;
-  - граница объектов капитального строительства, сведения о которых внесены в ЕГРН;
-  - обозначение кадастрового номера объектов капитального строительства, сведения о которых внесены в ЕГРН;
-  - ось газопровода.



Подпись \_\_\_\_\_ "24" июля 2025 г.  
 Место для оттиска печати (при наличии) лица, составившего описание  
 местоположения границ объекта