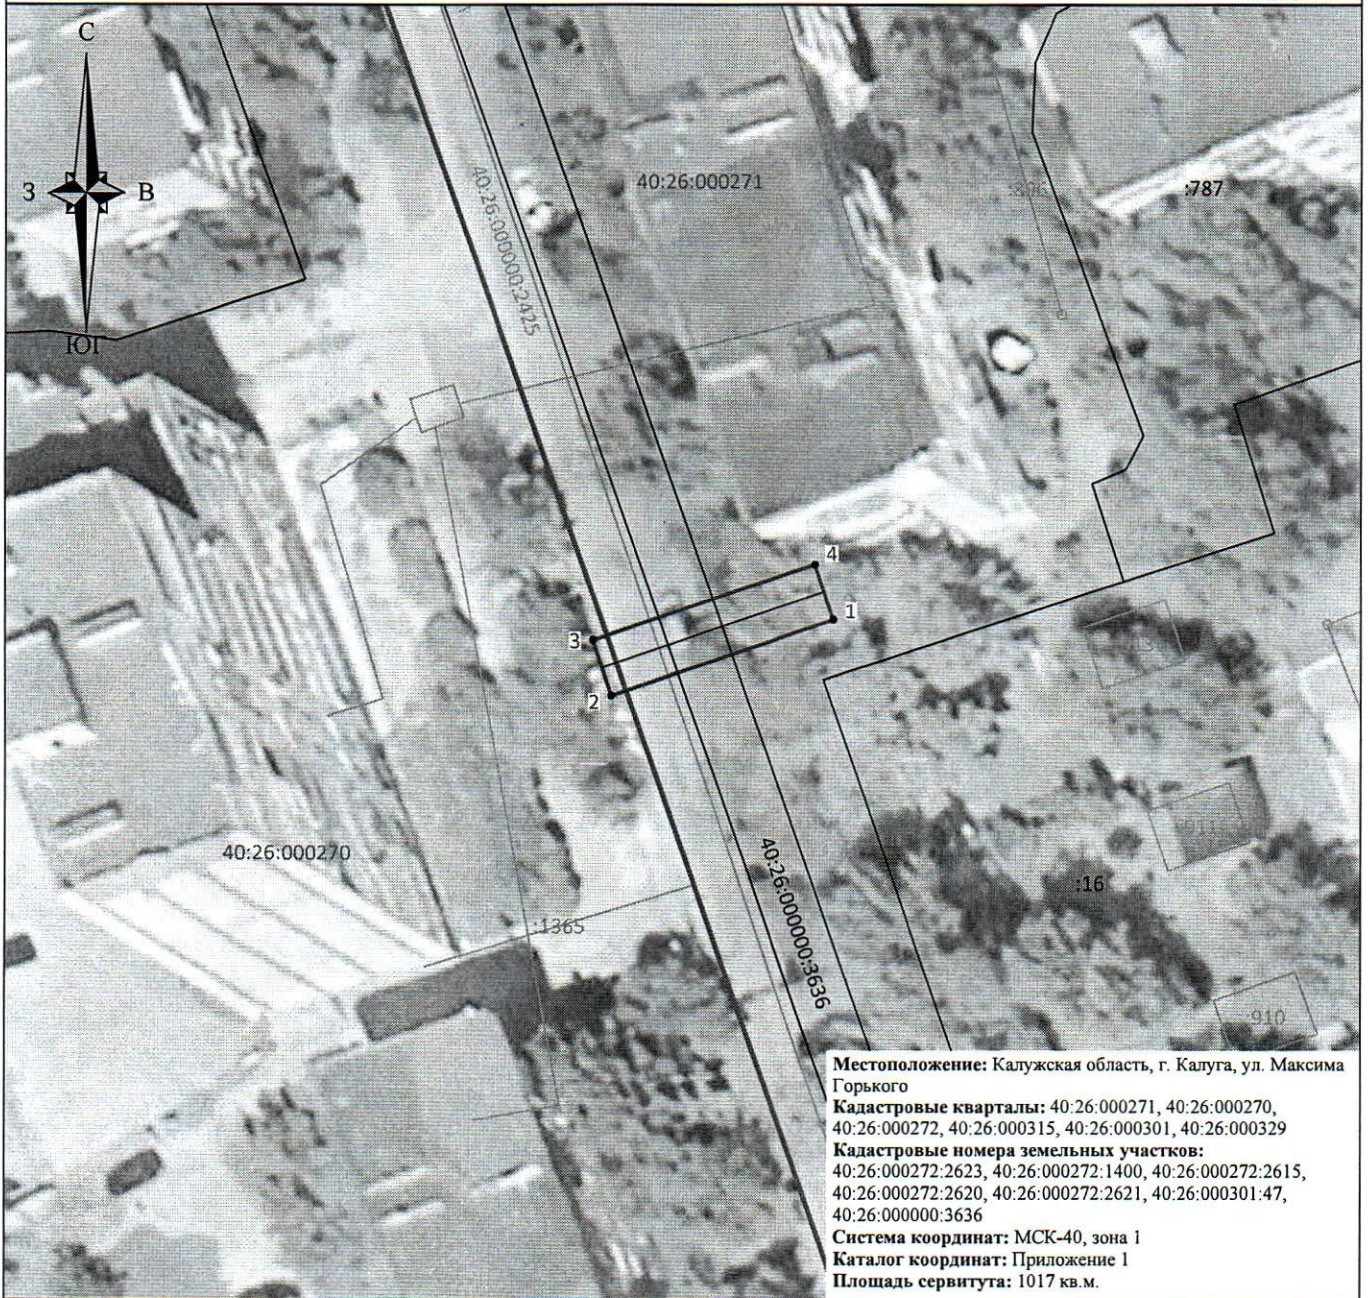


Схема границ размещения публичного сервитута
 Объект: "Дворовые газопроводы по ул. Максима Горького г. Калуга"
 (наименование объекта)





 

 



Лист 1



Местоположение: Калужская область, г. Калуга, ул. Максима Горького
 Кадастровые кварталы: 40:26:000271, 40:26:000270, 40:26:000272, 40:26:000315, 40:26:000301, 40:26:000329
 Кадастровые номера земельных участков: 40:26:000272:2623, 40:26:000272:1400, 40:26:000272:2615, 40:26:000272:2620, 40:26:000272:2621, 40:26:000301:47, 40:26:000000:3636
 Система координат: МСК-40, зона 1
 Каталог координат: Приложение 1
 Площадь сервитута: 1017 кв. м.

Масштаб 1:500

Условные обозначения:

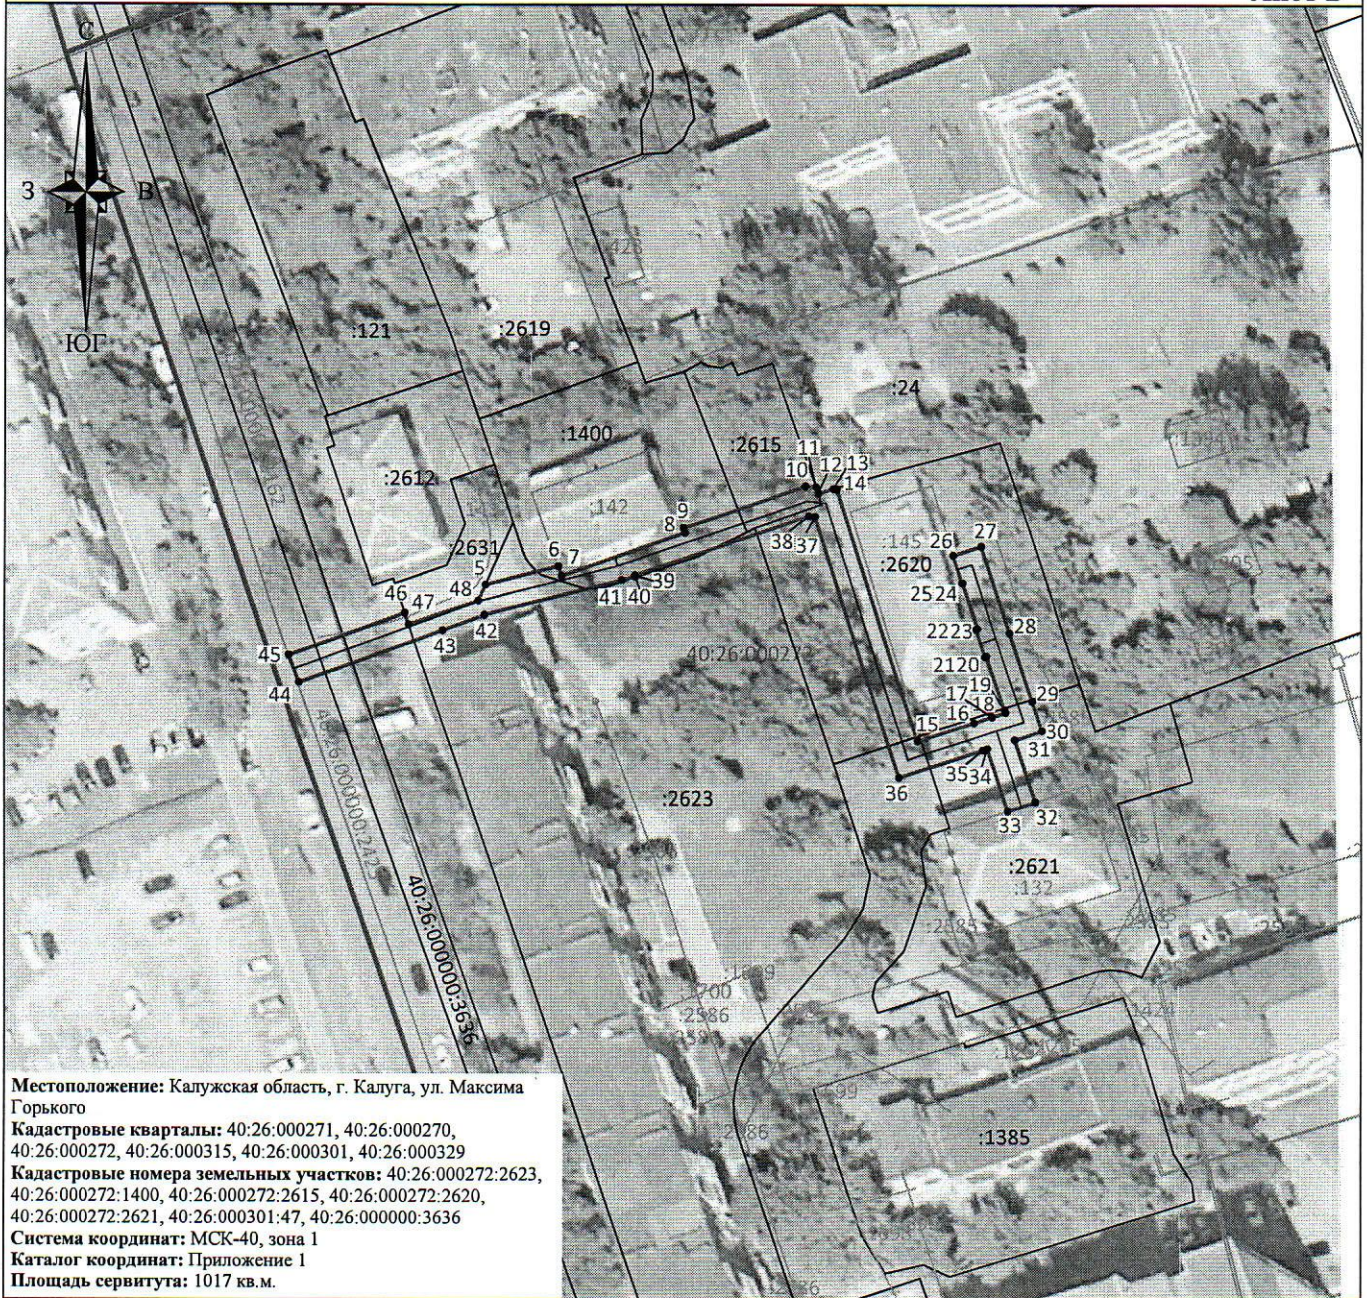
-  - граница контура публичного сервитута;
-  - характерная точка границы публичного сервитута;
-  - обозначение характерной точки границы публичного сервитута;
-  - границы кадастрового квартала;
-  - номер кадастрового квартала;
-  - граница земельных участков, сведения о которых внесены в ЕГРН;
-  - обозначение кадастрового номера земельных участков, сведения о которых внесены в ЕГРН;
-  - граница объектов капитального строительства, сведения о которых внесены в ЕГРН;
-  - обозначение кадастрового номера объектов капитального строительства, сведения о которых внесены в ЕГРН;
-  - ось газопровода.

Подпись _____ 01 апреля 2025 г.
 Место для поиска печати (при наличии) лица, составившего описание местоположения границ объекта

Схема границ размещения публичного сервитута
 Объект: "Дворовые газопроводы по ул. Максима Горького г. Калуга"

(наименование объекта)





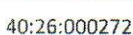

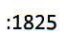

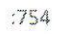

Лист 2



Местоположение: Калужская область, г. Калуга, ул. Максима Горького
 Кадастровые кварталы: 40:26:000271, 40:26:000270, 40:26:000272, 40:26:000315, 40:26:000301, 40:26:000329
 Кадастровые номера земельных участков: 40:26:000272:2623, 40:26:000272:1400, 40:26:000272:2615, 40:26:000272:2620, 40:26:000272:2621, 40:26:000301:47, 40:26:000000:3636
 Система координат: МСК-40, зона 1
 Каталог координат: Приложение 1
 Площадь сервитута: 1017 кв.м.

Масштаб 1:1000

Условные обозначения:

-  - граница контура публичного сервитута;
-  - характерная точка границы публичного сервитута;
-  - обозначение характерной точки границы публичного сервитута;
-  - границы кадастрового квартала;
-  - номер кадастрового квартала;
-  - граница земельных участков, сведения о которых внесены в ЕГРН;
-  - обозначение кадастрового номера земельных участков, сведения о которых внесены в ЕГРН;
-  - граница объектов капитального строительства, сведения о которых внесены в ЕГРН;
-  - обозначение кадастрового номера объектов капитального строительства, сведения о которых внесены в ЕГРН;
-  - ось газопровода.

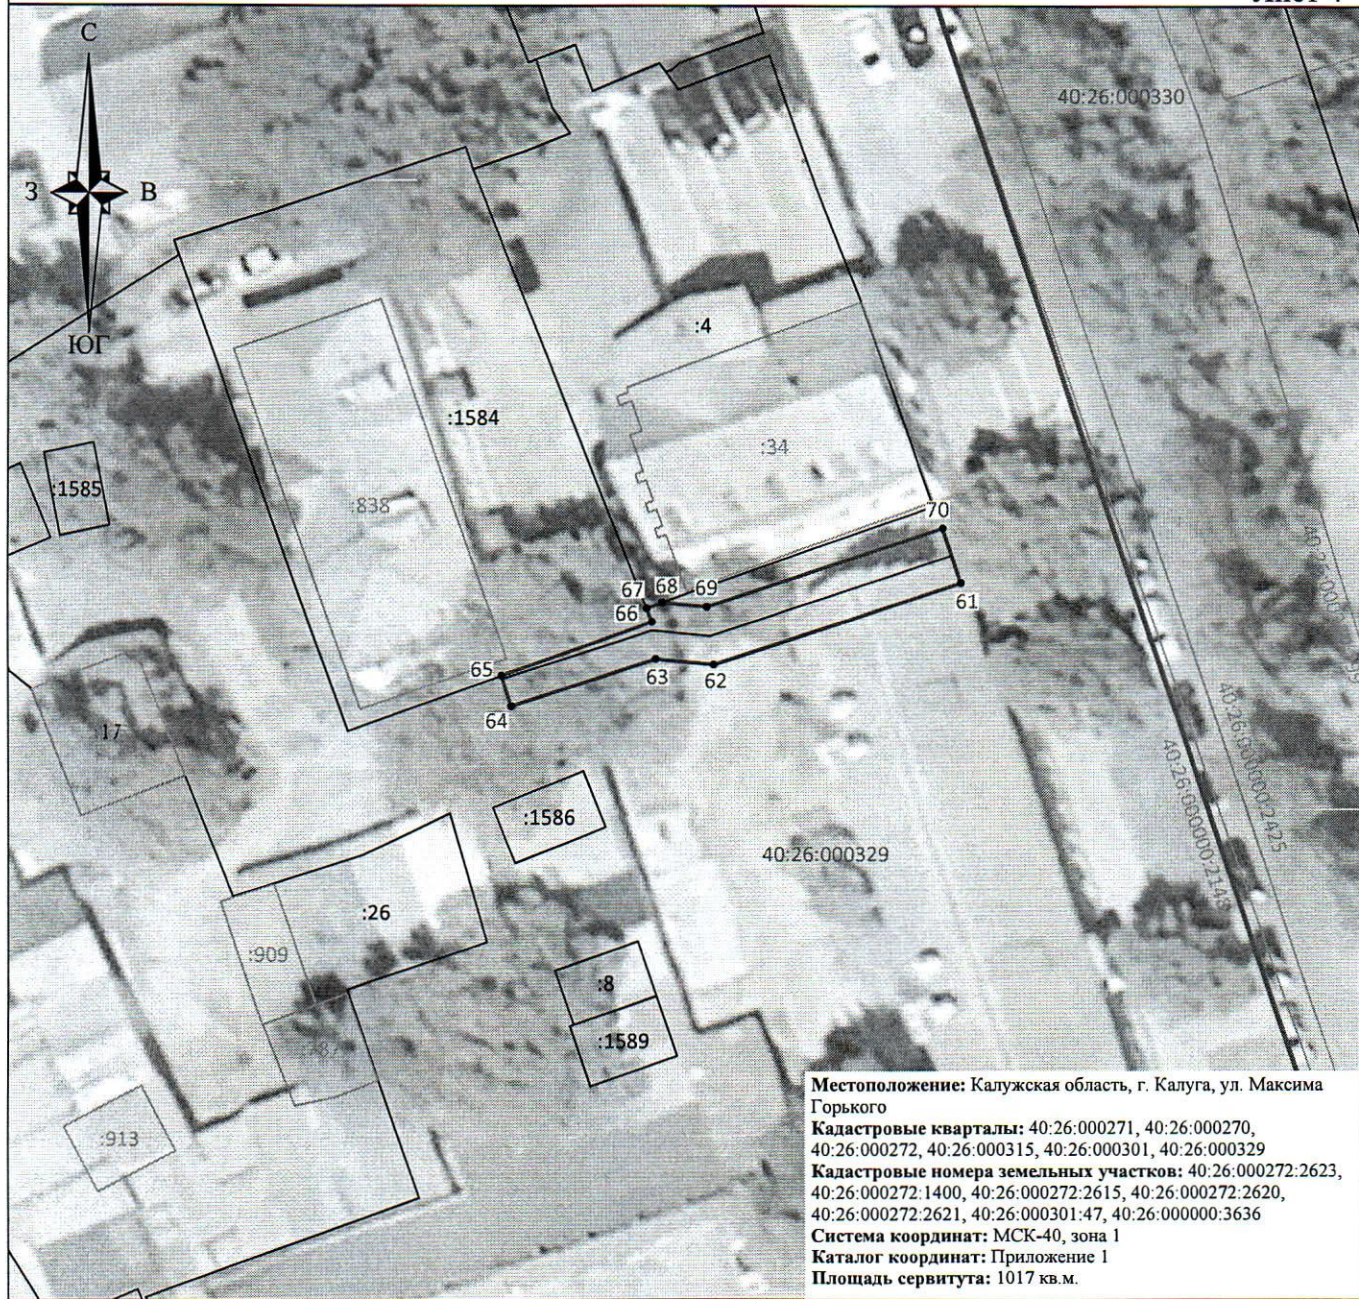
Подпись _____
 Место для оттиска печати (при наличии) лица, составившего описание местоположения границ объекта



Схема границ размещения публичного сервитута
 Объект: "Дворовые газопроводы по ул. Максима Горького г. Калуга"

(наименование объекта)





 
 
 



Лист 4



Местоположение: Калужская область, г. Калуга, ул. Максима Горького
 Кадастровые кварталы: 40:26:000271, 40:26:000270, 40:26:000272, 40:26:000315, 40:26:000301, 40:26:000329
 Кадастровые номера земельных участков: 40:26:000272:2623, 40:26:000272:1400, 40:26:000272:2615, 40:26:000272:2620, 40:26:000272:2621, 40:26:000301:47, 40:26:000000:3636
 Система координат: МСК-40, зона 1
 Каталог координат: Приложение 1
 Площадь сервитута: 1017 кв.м.

Масштаб 1:500

Условные обозначения:

-  - граница контура публичного сервитута;
-  - характерная точка границы публичного сервитута;
-  - обозначение характерной точки границы публичного сервитута;
-  - границы кадастрового квартала;
-  - номер кадастрового квартала;
-  - граница земельных участков, сведения о которых внесены в ЕФРН;
-  - обозначение кадастрового номера земельных участков, сведения о которых внесены в ЕФРН;
-  - граница объектов капитального строительства, сведения о которых внесены в ЕФРН;
-  - обозначение кадастрового номера объектов капитального строительства, сведения о которых внесены в ЕФРН;
-  - ось газопровода.

Подпись _____ 01" апреля 2025 г.
 Место для оттиска печати (при наличии) лица, составившего описание местоположения границ объекта

