


Схема границ размещения публичного сервитута
Объект: "Дворовые газопроводы по б-ру Энтузиастов г. Калуга"

(наименование объекта)

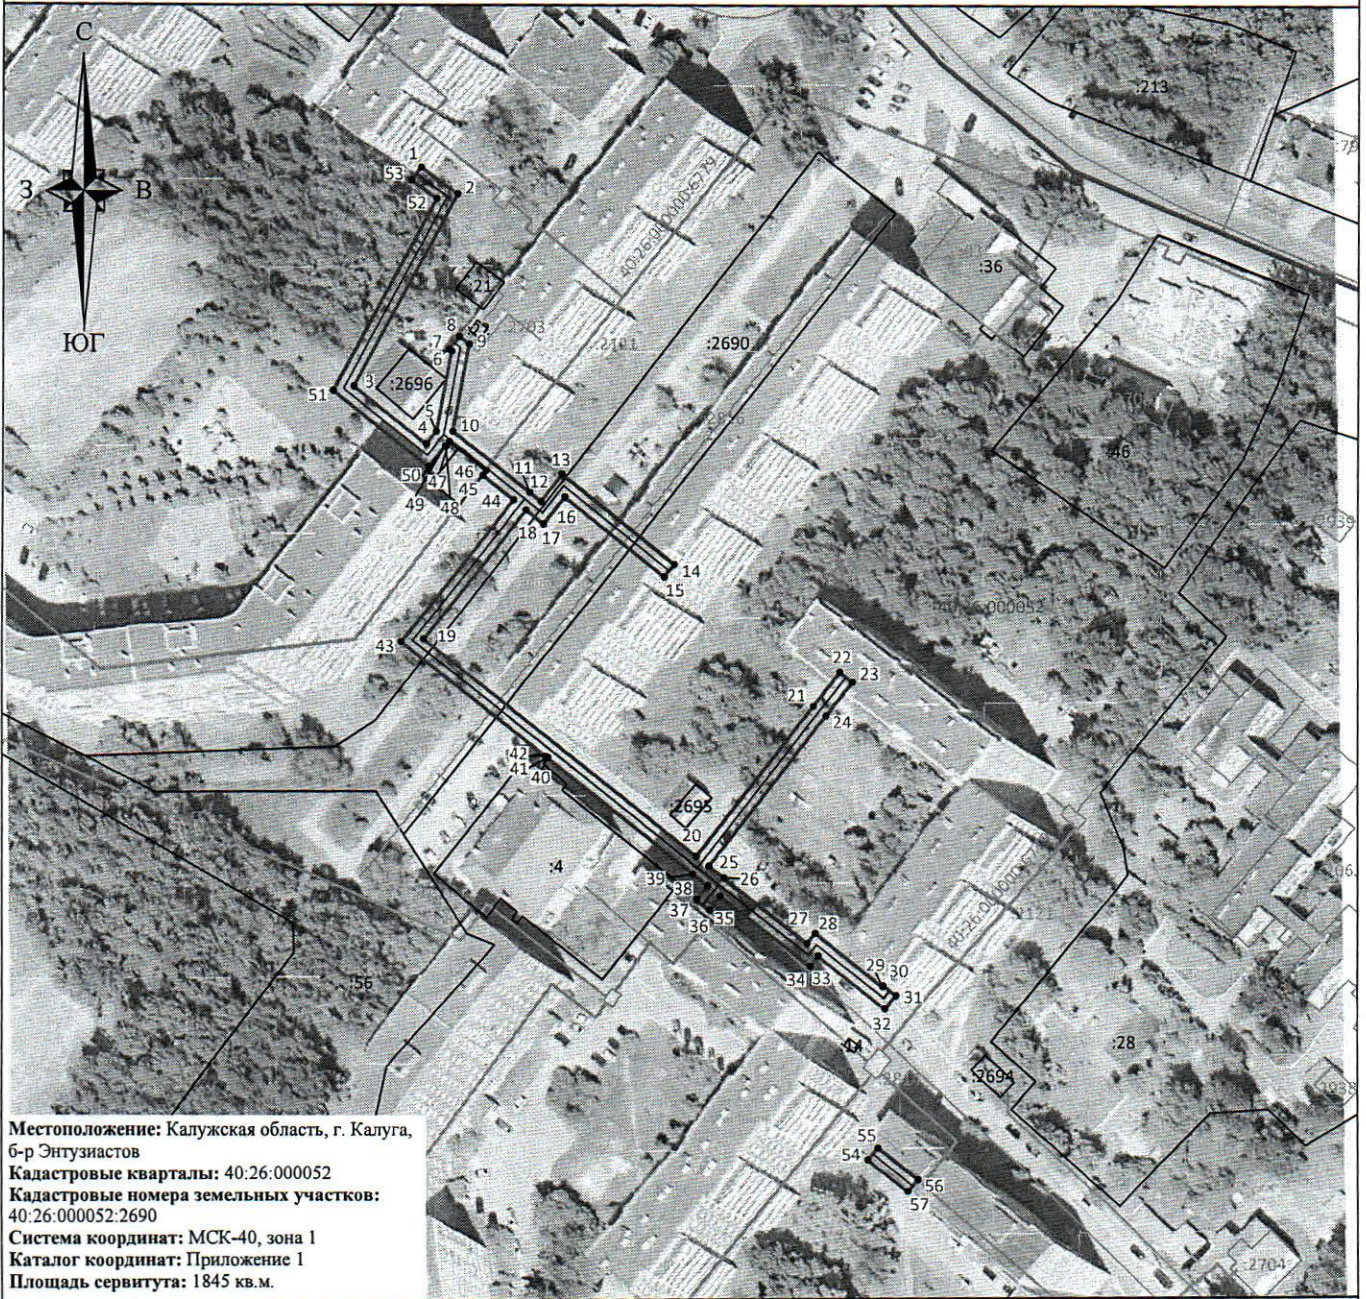

Местоположение: Калужская область, г. Калуга,
 б-р Энтузиастов
 Кадастровые кварталы: 40:26:000052
 Кадастровые номера земельных участков:
 40:26:000052:2690
 Система координат: МСК-40, зона 1
 Каталог координат: Приложение 1
 Площадь сервитута: 1845 кв.м.

Масштаб 1:1800

Условные обозначения:

- - граница контура публичного сервитута;
- - характерная точка границы публичного сервитута;
- 1 - обозначение характерной точки границы публичного сервитута;
- - границы кадастрового квартала;
- 40:26:000052 - номер кадастрового квартала;
- - граница земельных участков, сведения о которых внесены в ЕГРН;
- :1825 - обозначение кадастрового номера земельных участков, сведения о которых внесены в ЕГРН;
- - граница объектов капитального строительства, сведения о которых внесены в ЕГРН;
- :754 - обозначение кадастрового номера объектов капитального строительства, сведения о которых внесены в ЕГРН;
- - ось газопровода.



Подпись

27 мая 2025 г.

Место для отиска печати (при наличии) лица, составившего описание
 местоположения границ объекта

