

Утверждена

Распоряжением Заместителя Городского Головы -

(наименование документа об утверждении, включая

начальника управления архитектуры, градостроительства и

наименования органов государственной власти или

земельных отношений города Калуги


органов местного самоуправления, принявших
решение об утверждении схемы или подписавших
соглашение о перераспределении земельных участков)
от _____ N _____

Схема

расположения земельного участка или земельных участков на кадастровом плане
территорий





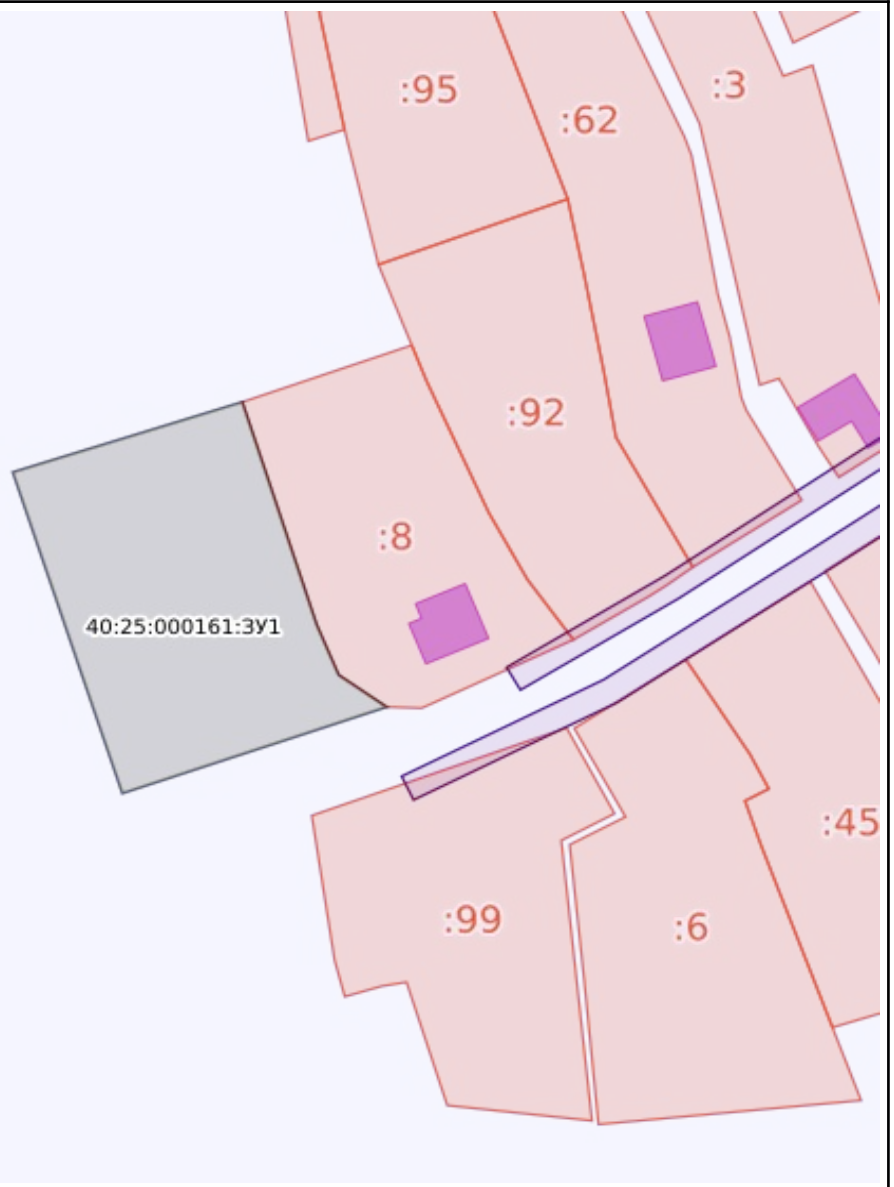












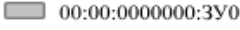






Условный номер земельного участка: 40:25:000161:3У1		
Площадь земельного участка: 1826 кв.м.		
Обозначение характерных точек границ	Координаты, м	
	X	Y
1	2	3
1	430145.81	1283909.01
2	430150.61	1283901.90
3	430158.21	1283898.60
4	430191.91	1283887.38
5	430181.02	1283853.62
6	430132.43	1283870.14

Кадастровый квартал: 40:25:000161
 Система координат: МСК-40, зона 1



Масштаб: 1:10000

Условные обозначения:

 0.00	Государственная граница Российской Федерации	 00:00-00.00	Территория опережающего развития
 00:00-00.00	Границы между субъектами Российской Федерации	 00:00-00.00	Зоны территориального развития Российской Федерации
 00:00-00.00	Границы муниципальных образований	 00:00-00.00	Игровая зона
 00:00-00.00	Границы населённых пунктов	 00:00-00.00	Лесничество
 00:00:0000000	Кадастровые кварталы	 00:00.0000000.00	Утвержденный проект межевания территории
 00:00:0000000:00	Сооружения	 00:00-00.00	Границы территории, в отношении которой устанавливается публичный сервитут
 00:00:0000000:00	Объекты незавершенного строительства	 00:00-00.00	Байкальская природная территория и ее экологические зоны
 00:00:0000000:00	Здания	 00:00-00.00	Территория, в отношении которой принято решение о резервировании земель для государственных и муниципальных нужд
 00:00:0000000:00	Земельные участки	 00:00:0000000:3У0	Образуемые ЗУ
 00:00-00.00	Зоны с особыми условиями использования территории		
 00:00-00.00	Территориальная зона		
 00:00-00.00	Территория объекта культурного наследия		
 00:00-00.00	Особо охраняемая природная территория		
 00:00-00.00	Особая экономическая зона		
 00:00-00.00	Охотничьи угодья		