


Утверждена
 распоряжением заместителя
 Городского Головы – начальника
 управления архитектуры,
 градостроительства и земельных
 отношений города Калуги
 от _____ № _____

**Схема расположения земельного участка или земельных участков
 на кадастровом плане территории
 МСК-40**

Условный номер земельного участка: :ЗУ1		
Площадь земельного участка 2563 м ²		
Обозначение характерных точек границ	Координаты, м	
	X	Y
n1	435190,57	1298262,49
n2	435307,66	1298299,23
n3	435267,41	1298305,56
n4	435246,83	1298306,94
n5	435181,21	1298289,12

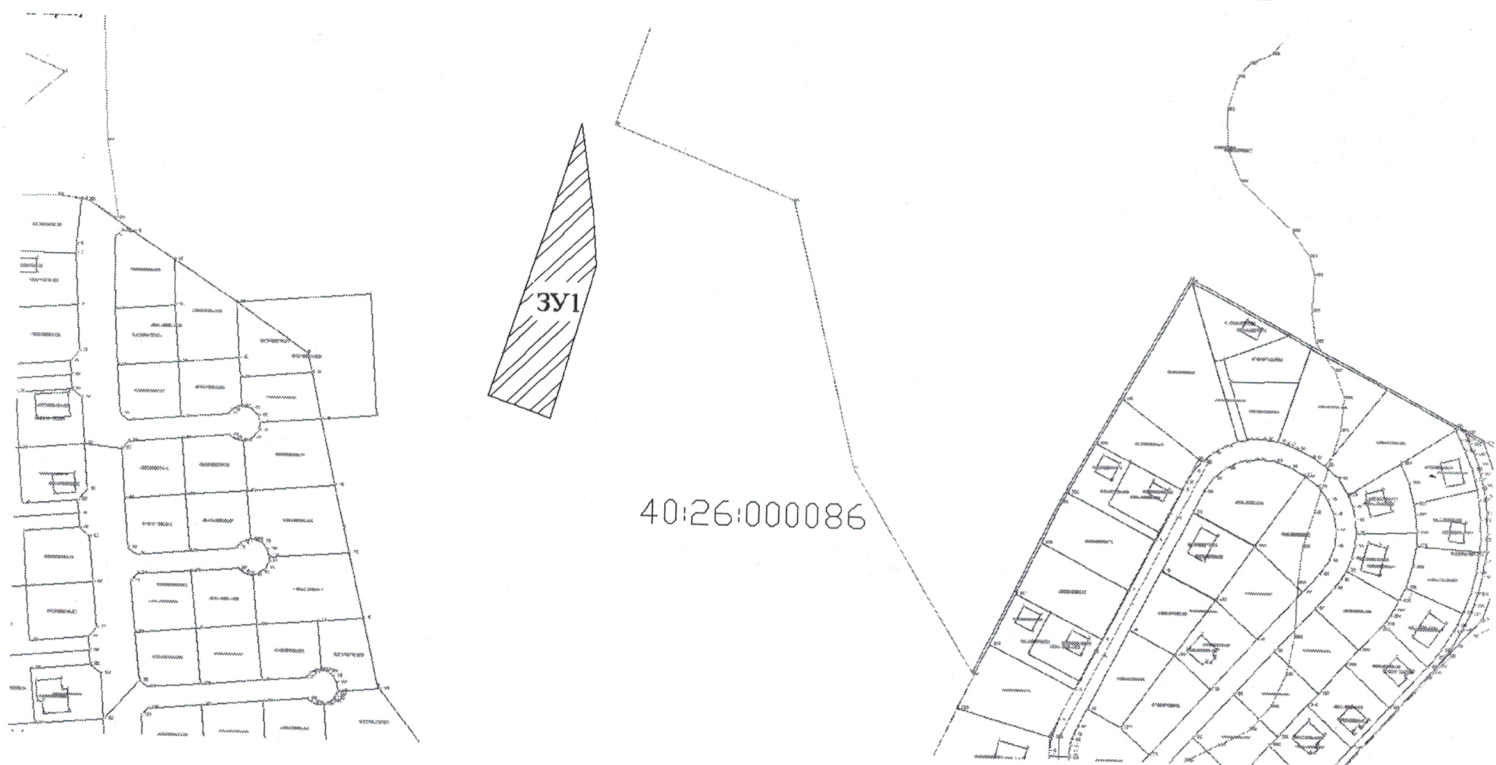

Кадастровый квартал: 40:26:000086

Категория земель: земли населенных пунктов

Местоположение земельного участка: Калужская область, г. Калуга, в районе ул. Михалевская

Вид разрешенного использования: сельскохозяйственное использование (садоводство 1.5)

Территориальная зона: СХ-1