


*И.С. Кочнев*

Выкопировка из Правил землепользования и застройки городского округа "Город Калуга" утвержденных решением Городской Думы города Калуги от 14.12.2011 №247

Статья 16. Карта градостроительного зонирования.

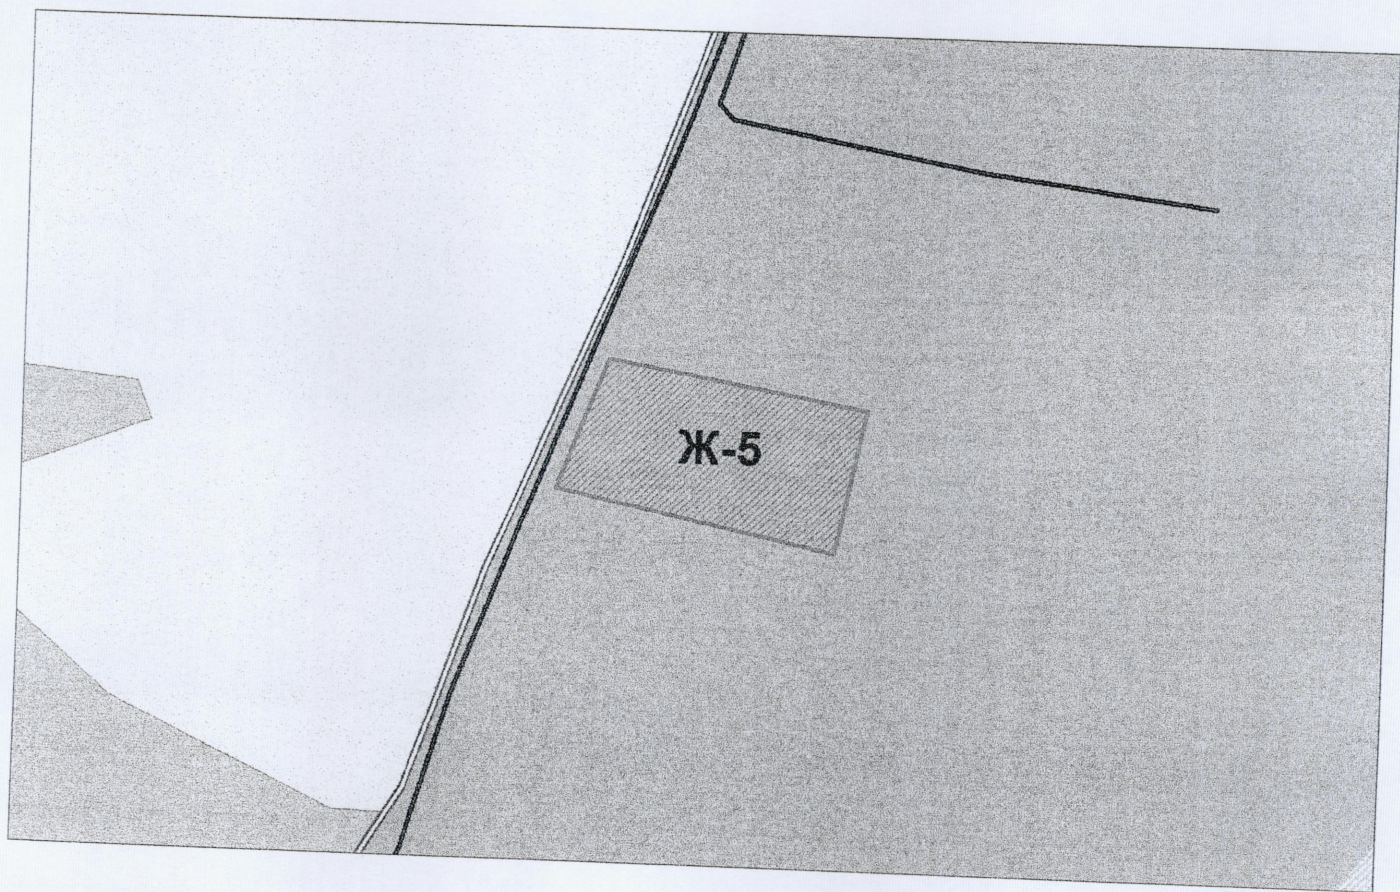

Земельный участок с кадастровым номером 40:25:000044:1182




Ж-5 Зона застройки индивидуальными жилыми домами


*И.С.Иванов*

Выкопировка из Правил землепользования и застройки городского округа "Город Калуга" утвержденных решением Городской Думы города Калуги от 14.12.2011 №247


Статья 17. Карта зон с особыми условиями использования территории по экологическим условиям и нормативному режиму хозяйственной деятельности

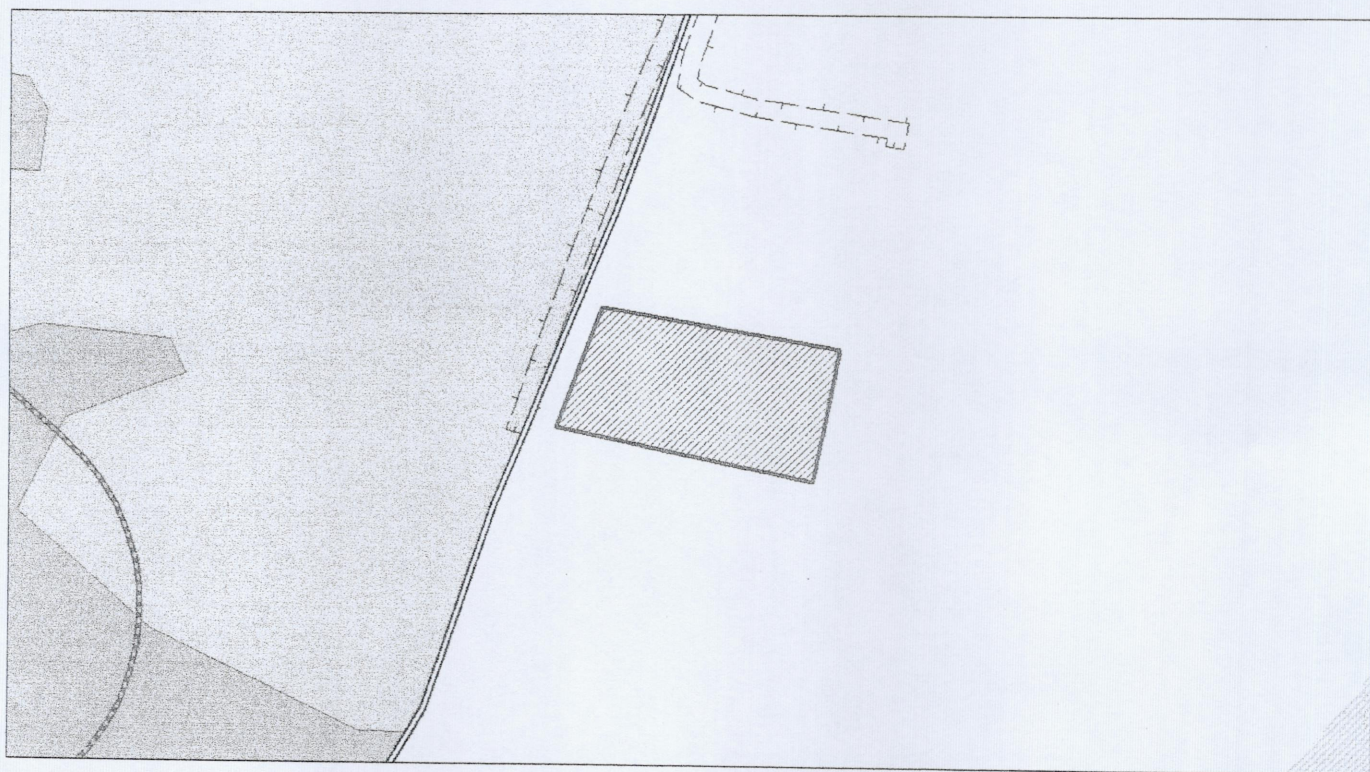

Земельный участок с кадастровым номером 40:25:000044:1182

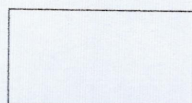

жилые зоны

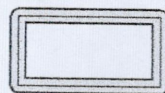

приаэродромная территория аэродрома "Калуга" (Грабцево)