



**ПК «ГЕО»**

*Договор подряда № 20-36  
от 26 ноября 2020 года*

**ДОКУМЕНТАЦИЯ ПО ВНЕСЕНИЮ ИЗМЕНЕНИЙ  
В ПРОЕКТ ПЛАНИРОВКИ ТЕРРИТОРИИ ЮГО-ВОСТОЧНОЙ  
ЧАСТИ Д. ЯГЛОВО, УТВЕРЖДЕННЫЙ ПОСТАНОВЛЕНИЕМ  
ГОРОДСКОЙ УПРАВЫ ГОРОДА КАЛУГИ ОТ 18.05.2011  
№ 121-п, В РАЙОНЕ УЛИЦ 6-я ПЕЙЗАЖНАЯ,  
7-я ПЕЙЗАЖНАЯ, 8-я ПЕЙЗАЖНАЯ**

**ПРОЕКТ МЕЖЕВАНИЯ ТЕРРИТОРИИ  
МАТЕРИАЛЫ ПО ОБОСНОВАНИЮ**

**20-36-11/20-ПМ**

**Том 3**

*Калуга  
2020*



**ПК «ГЕО»**

*Договор подряда № 20-36  
от 26 ноября 2020 года*

**ДОКУМЕНТАЦИЯ ПО ВНЕСЕНИЮ ИЗМЕНЕНИЙ  
В ПРОЕКТ ПЛАНИРОВКИ ТЕРРИТОРИИ ЮГО-ВОСТОЧНОЙ  
ЧАСТИ Д. ЯГЛОВО, УТВЕРЖДЕННЫЙ ПОСТАНОВЛЕНИЕМ  
ГОРОДСКОЙ УПРАВЫ ГОРОДА КАЛУГИ ОТ 18.05.2011  
№ 121-п, В РАЙОНЕ УЛИЦ 6-я ПЕЙЗАЖНАЯ,  
7-я ПЕЙЗАЖНАЯ, 8-я ПЕЙЗАЖНАЯ**

**ПРОЕКТ МЕЖЕВАНИЯ ТЕРРИТОРИИ  
МАТЕРИАЛЫ ПО ОБОСНОВАНИЮ**

**20-36-11/20-ПМ**

**Том 3**

**Председатель кооператива**




**К.Г. Чистов**

*Калуга  
2020*


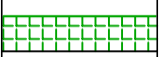





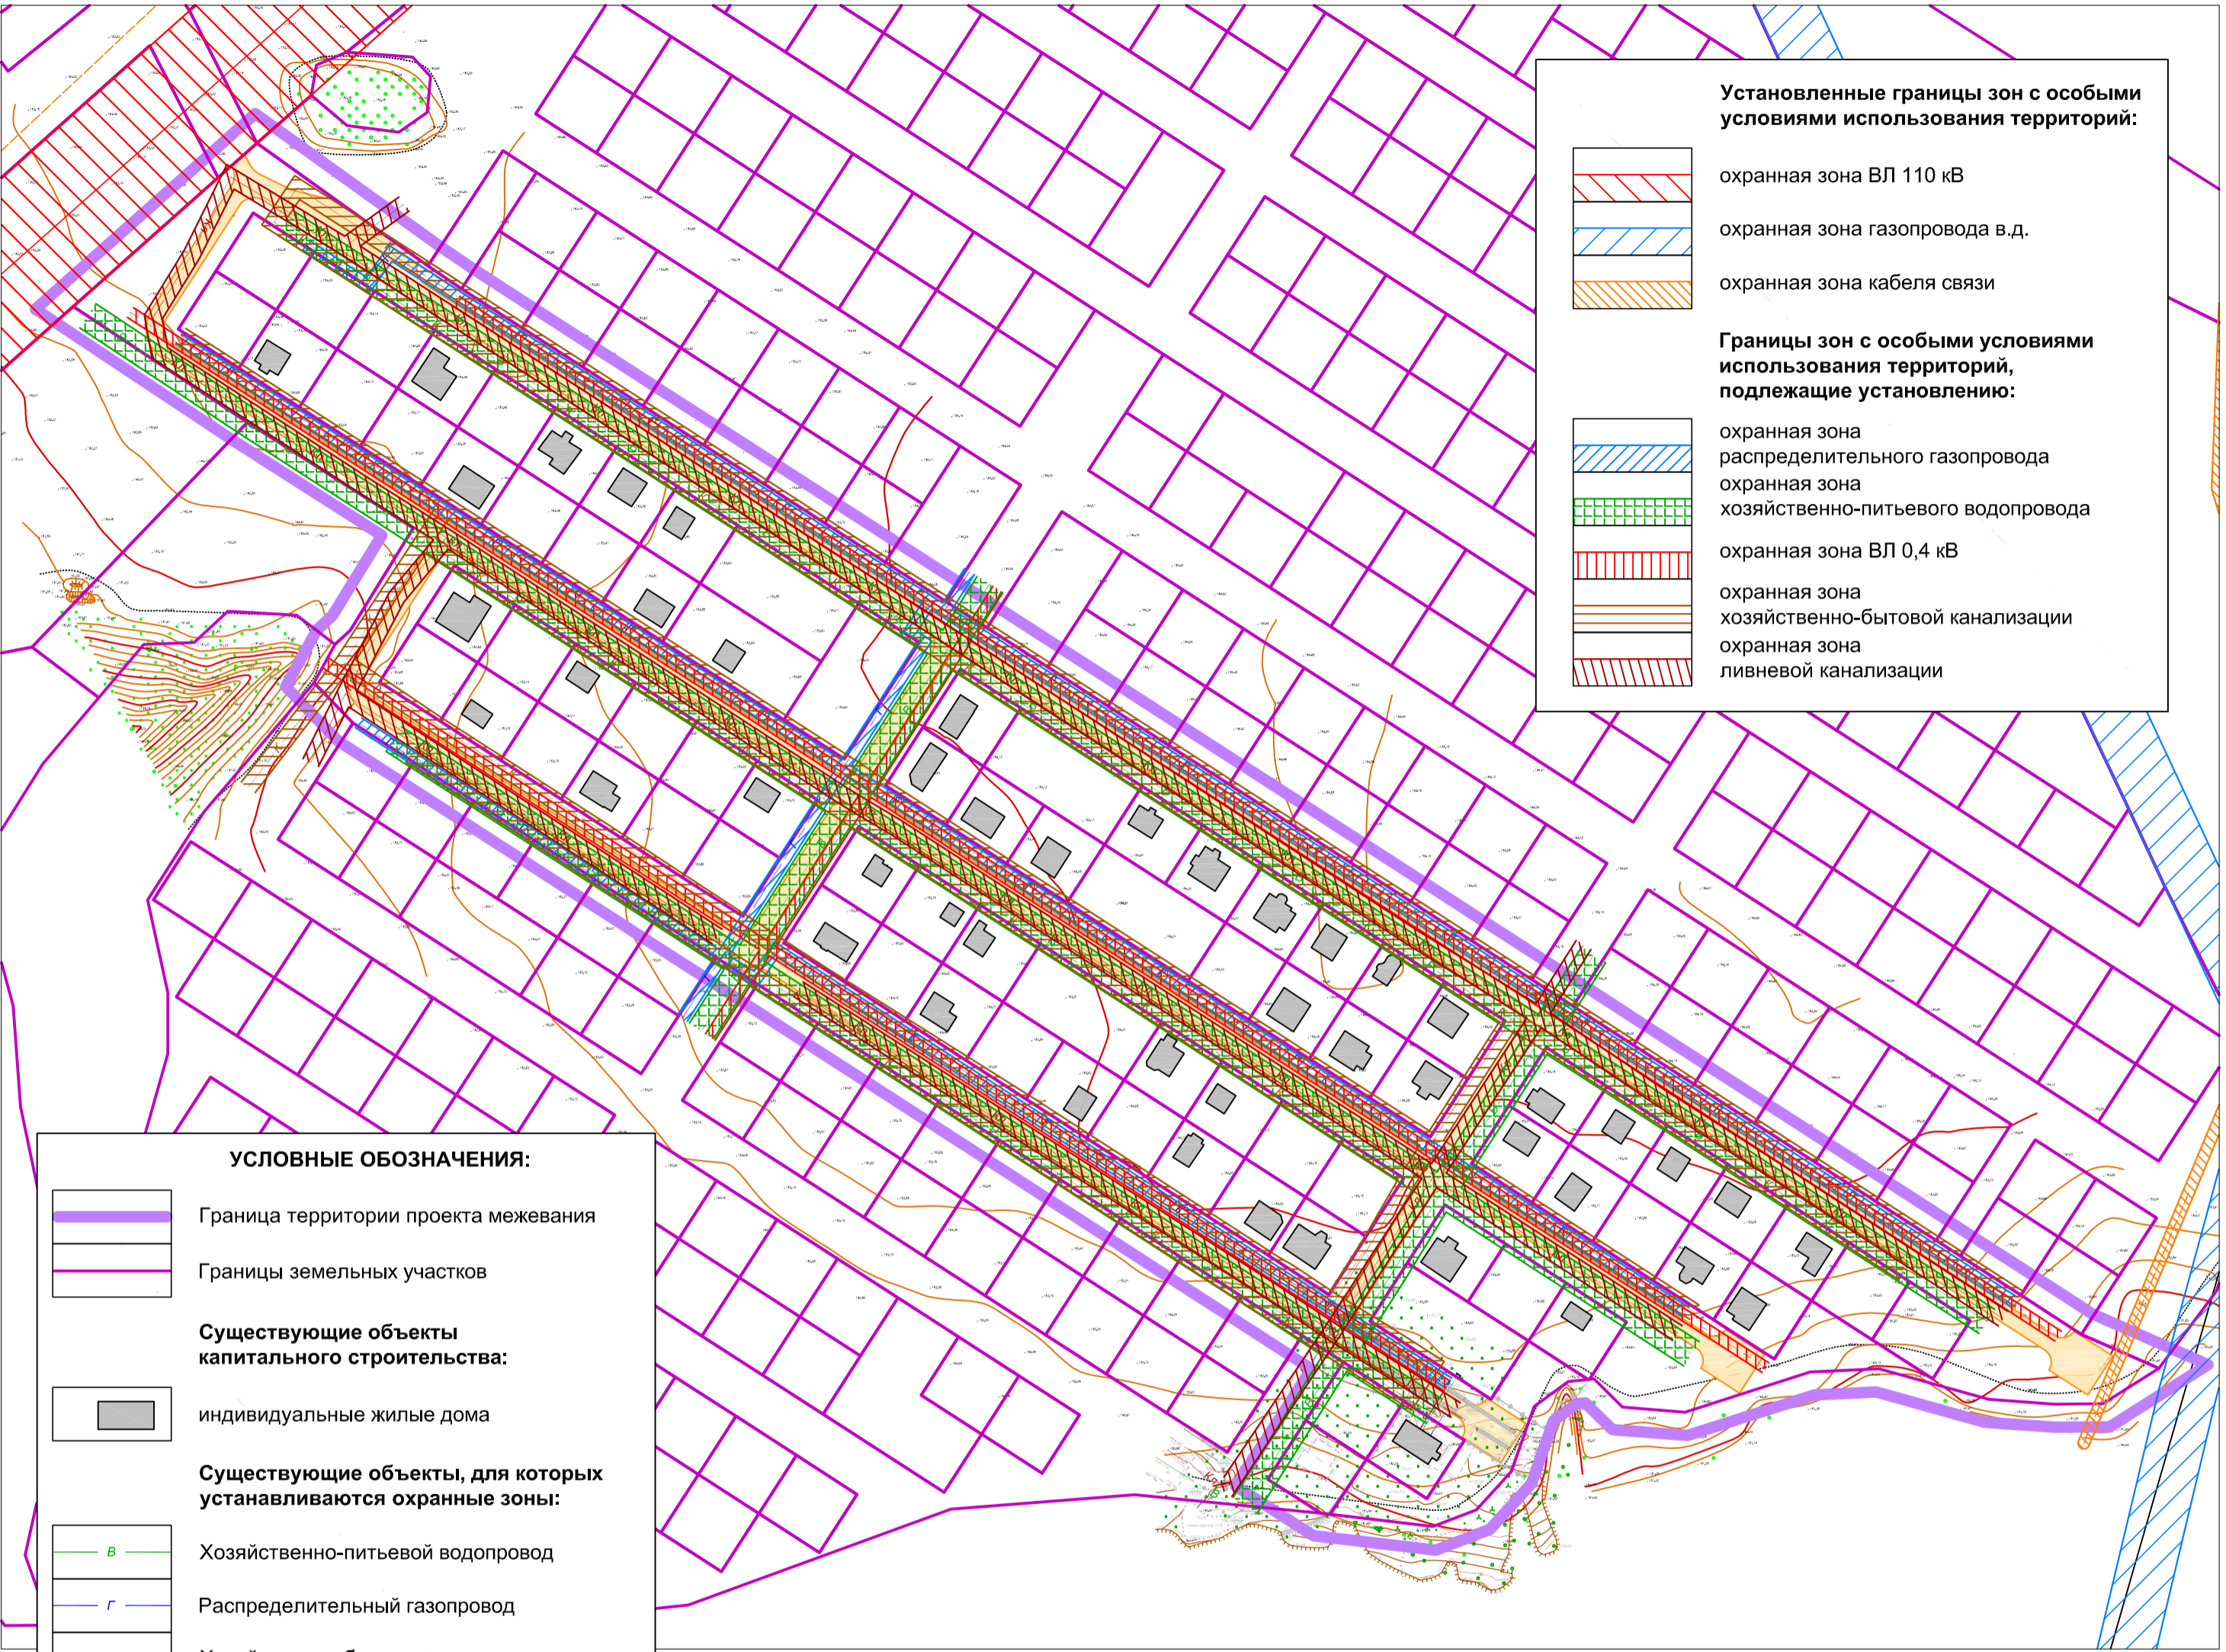


**Установленные границы зон с особыми условиями использования территорий:**

-  охранная зона ВЛ 110 кВ
-  охранная зона газопровода в.д.
-  охранная зона кабеля связи

**Границы зон с особыми условиями использования территорий, подлежащие установлению:**

-  охранная зона распределительного газопровода
-  охранная зона хозяйственно-питьевого водопровода
-  охранная зона ВЛ 0,4 кВ
-  охранная зона хозяйственно-бытовой канализации
-  охранная зона ливневой канализации



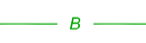

**УСЛОВНЫЕ ОБОЗНАЧЕНИЯ:**

-  Граница территории проекта межевания
-  Границы земельных участков


**Существующие объекты капитального строительства:**

-  индивидуальные жилые дома

**Существующие объекты, для которых устанавливаются охранные зоны:**

-  Хозяйственно-питьевой водопровод
-  Распределительный газопровод
-  Хозяйственно-бытовая канализация
-  Ливневая канализация
-  ВЛ 0,4 кВ

**Объекты незавершенного строительства:**

-  улично-дорожная сеть

Согласовано	
Взам. инв. №	
Подпись и дата	
Инв. № подл.	

						<b>20-36-11/20-ПМТ</b>			
						Внесение изменений в проект планировки и проект межевания территории юго-восточной части д. Яглово в районе улиц 6-я Пейзажная, 7-я Пейзажная, 8-я Пейзажная			
Изм.	Кол.уч.	Лист	№ док.	Подпись	Дата	Материалы по обоснованию проекта межевания территории	Стадия	Лист	Листов
Разраб.				Шарафеев					1
Пров.				Берлова					
						Масштаб 1:2000	ПК "ГЕО"		